

ООО «ОФИС ДЕ» / OFFICE DE Architects

DE

ЮРИДИЧЕСКИЙ И ПОЧТОВЫЙ АДРЕС:
420015, РОССИЯ, Г.КАЗАНЬ, УЛ. ЖУКОВСКОГО 9, ПОМ.№1002.
ТЕЛЕФОН: +7 (843) 2401107 / info@office-de.ru
№ СРО-П-098-23122009 / СРО-И-034-01102012

место для вывески

место для вывески

Заказ: 2302346

**Заказчик: ООО «Специализированный застройщик
«Микрорайон М1».**

**Объект: Пусковой комплекс ПК-10
микрорайона М-1.**

**Адрес: Республика Татарстан, Казань, жилой район
«Седьмое небо», микрорайон М-1.**

место для вывески

Концепция фасадных решений

Казань 2023

СОДЕРЖАНИЕ

Состав проекта	2
Пояснительная записка / Ситуационная схема	3
Видовые кадры	4-10
Фотомонтаж	11-12
Развертка по пр. Альберта Камалеева	13
ПК 10-1 / Фасад в осях 1-15 / М 1:350	14
ПК 10-1 / Фрагменты фасада в осях 1-15	15-19
ПК 10-1 / Фасад в осях 15-1 / М 1:350	20
ПК 10-1 / Фрагменты фасада в осях 15-1	21-25
ПК 10-1, 10-2 / Фасад в осях Д-А / М 1:350	26
ПК 10-1, 10-2 / Фрагменты фасада в осях Д-А	27-29
ПК 10-1, 10-2 / Фасад в осях А-Д / М 1:350	30
ПК 10-1, 10-2 / Фрагменты фасада в осях А-Д	31-33
ПК 10-2 / Фасад в осях 14-1 / М 1:350	34
ПК 10-2 / Фрагменты фасада в осях 14-1	35-40
ПК 10-2 / Фасад в осях 1-14 / М 1:350	41
ПК 10-2 / Фрагменты фасада в осях 1-14	43-47
Концепция размещения наружной рекламы / ПК 10-1 / Фасад в осях 1-15	48
Концепция размещения наружной рекламы / ПК 10-2 / Фасад в осях 14-1	49
Концепция размещения наружной рекламы / ПК 10-1, 10-2 / Фасад в осях Д-А	50
Концепция размещения наружной рекламы / ПК 10-1, 10-2 / Фасад в осях А-Д	51
Размещение внешних блоков кондиционеров / ПК 10-1 / Фасад в осях 1-15	52
Схема размещения кондиционеров / ПК 10-1 / Фасад в осях 15-1	53
Схема размещения кондиционеров / ПК 10-1, 10-2 / Фасад в осях Д-А	54
Схема размещения кондиционеров / ПК 10-1, 10-2 / Фасад в осях А-Д	55
Схема размещения кондиционеров / ПК 10-2 / Фасад в осях 14-1	56
Схема размещения кондиционеров / ПК 10-2 / Фасад в осях 1-14	57
Аксонометрия с указанием фасадных материалов	58
Корзины для кондиционеров	59

				2302346		OFFICE DE Architects			
				"Пусковой комплекс ПК-10 микрорайона М-1, расположенный по адресу: Республика Татарстан, Казань, жилой район «Седьмое небо», микрорайон М-1"					
				Заказчик: ООО «Специализированный застройщик «Микрорайон М1»					
Рук. студии	Жирков ЕЕ			Пусковой комплекс ПК-10 Концепция фасадных решений			стадия	лиСТ	лиСТОВ
	Куликов ДА						к	2	60
ГАП	Кораблева КВ			Состав проекта			420015, РФ, Казань, Жуковского 9, пом. №1002 +7 (843) 2401107 www.office-de.ru © ООО "ОФИС ДЕ"		
ГИП	Спиридонов СА								
Архитектор	Кораблева КВ								
Нормоконтроль	Яфаева СА		30.06.23						

ИСХОДНЫЕ ДАННЫЕ

- Договор 2302346 между ООО «ОФИС ДЕ» и Заказчиком ООО «Специализированный застройщик «Микрорайон М1»;
- Техническое задание Заказчика на разработку концепции фасадных решений ПК-1, ПК-5, ПК-10 микрорайона М-1 ж/р «Седьмое небо» в г. Казани;
- Кадастровый номер земельного участка: ПК-10: 16:50:060102:12620;
- Схема генплана застройки территории микрорайонов М-1,2,3,4,4А ж/р «Седьмое небо»;
- Эскизные проекты ПК-1, ПК-5, ПК-10 микрорайона М-1 ж/р «Седьмое Небо»;
- Архитектурные чертежи (раздел «АР», «СПОЗУ» стадии «Проектная документация») ПК-1, ПК-5, ПК-10 микрорайона М-1 ж/р «Седьмое Небо» в формате DWG (ПО «AutoCAD»).

ФАСАДНЫЕ РЕШЕНИЯ

Объемно-пространственное решение микрорайонов М-1,2,3,4,4А ж/р «Седьмое небо» представляет собой композицию, состоящую из пусковых комплексов. В данном альбоме представлено фасадное решение одного из трех разрабатываемых комплексов микрорайона М-1 ж/р «Седьмое Небо», Пускового Комплекса 10.

Три жилых комплекса (ПК-1, ПК-5, ПК-10), формируют единую линию застройки по проспекту Альберта Камалеева, а также формируют контур микрорайона. Проектом предлагается единое комплексное решение фасадов всей линии.

ПК-1 является доминантным объемом, с наиболее активной фасадной пластикой, задающим ритм и цвет всей композиции трех комплексов. ПК-5 и ПК-10 расположены с небольшим отступом от красной линии, перед ними находится площадь, что диктует равномерность и уменьшение количества пластики на фасадах, при этом сохраняя единство линии за счет применения тех же элементов на фасадах и равномерной растяжки цвета от белого к темному. Фасады здания динамичны, с одной стороны имеют больше серых элементов, с другой больше светлых элементов. Благодаря чему взаимодействуют с окружающей застройкой. Фасады здания имеют регулярные членения окон и элементов фасада.

Предусматривается визуальное разделение объема здания на несколько частей по компоновочной структуре архитектурных элементов. Два основных цветовых разделения объемов по вертикали - теплые натуральные оттенки фасадных материалов на первых этажах вписываются в благоустройство, создают гармоничное внедрение в окружающее озеленение; - монохромное решение типовых этажей, применение сочетания отражающих плоскостей и мягкой текстуры кирпичной кладки в оттенках белого и серого цвета с эффектом перетекания от объема к объему. По всем трем комплексам используется единая сетка, привязанная к сдвигу оконных проемов, поддерживающая архитектурно пластическое решение.

Архитектура комплексов имеет разделение на блоки разной высоты с выступающими корпусами, фасадные решения поддерживают разделение на объемы за счет применения одной структуры и цвета на каждый блок.

Пластика фасадов.

Вертикальные линии с разным углом поворота по своей оси, создают динамику. Увеличивается или уменьшается количество элементов и поворотов в зависимости от отдаленности фасада от первой линии, Дворовые фасады имеют минимальное количество элементов, местами исчезая совсем. Мягкую поддержку динамичным вертикальным линиям создает второй тип пластики, применяемый на фасадах - утопленные плоскости со сменой материала, выступающая плоскость формируется из декоративной кирпичной кладки, утопленная - из композитных металлических кассет.

Материалы исполнения отделки фасадов.

Проектом предусмотрено применение двух типов материалов «кирпичная кладка» и «металл», сочетание двух приемов дает сложность и мягкость восприятия, холодный металл с эффектом натуральной ржавчины уравновешивается теплой уютной кирпичной кладкой, сочетание работает на взаимодействии. Первые линии комплексов имеют преобладающее количество металлических фасадных элементов, вторые линии и дворовые фасады в большей степени выполнены в кирпичной кладке.

На фасадах первых этажей применяется:


- Клинкерная плитка на навесной вентилируемой системе. Цвет шоколад или бордо;
- Композитные металлические кассеты крупного размера на навесной вентилируемой системе. Пв двух цветах, под кортеновскую сталь и под нержавеющую сталь.

На фасадах типовых этажей применяется:

- Мелкоформатная бетонная плитка с имитацией кирпичной кладки на навесной вентилируемой системе. В оттенках белого и серого цвета;
- Композитные металлические кассеты крупного размера на навесной вентилируемой системе. В оттенках белого и серого цвета.

Наружные блоки кондиционеров предусматривается разместить на фасадах в декоративной корзине. Рисунок перфорации, форма и цвет корзины вписаны в сетку фасадов.

СИТУАЦИОННАЯ СХЕМА

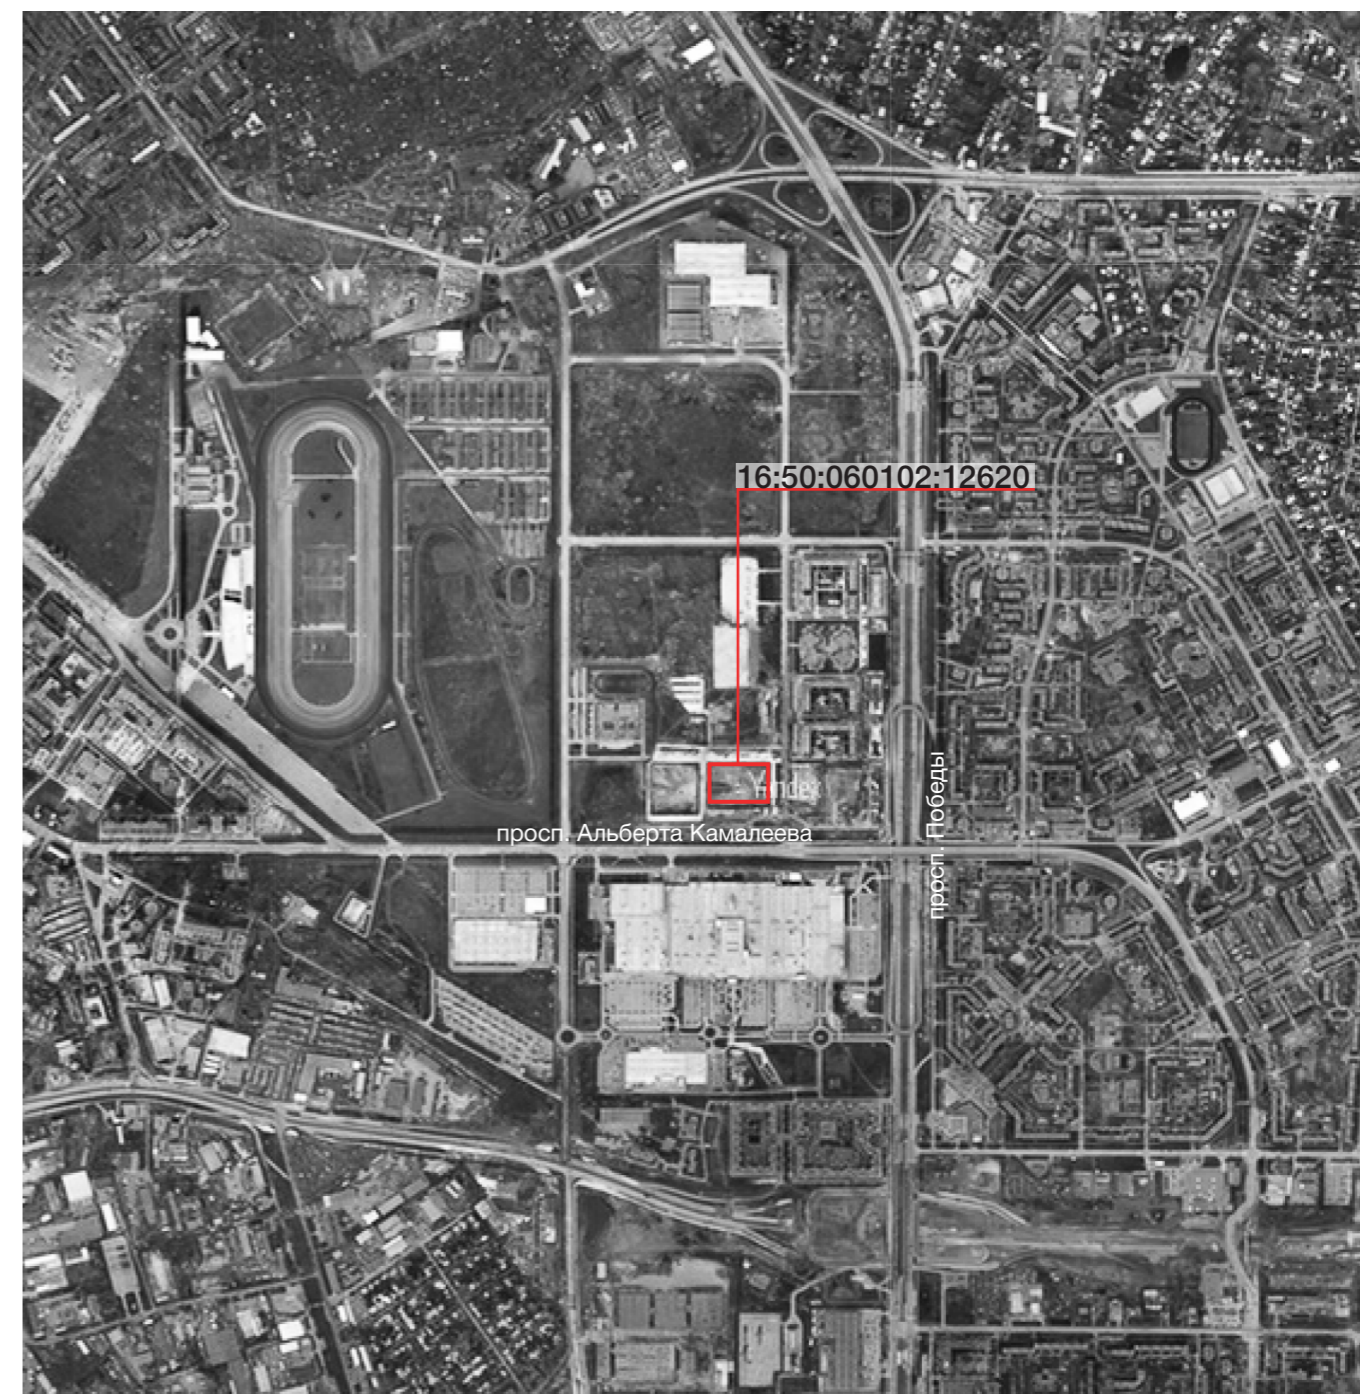



УСЛОВНЫЕ ОБОЗНАЧЕНИЯ

Границы проектирования

				2302346		OFFICE DE Architects			
				"Пусковой комплекс ПК-10 микрорайона М-1, расположенный по адресу: Республика Татарстан, Казань, жилой район «Седьмое небо», микрорайон М-1"					
				Заказчик: ООО «Специализированный застройщик «Микрорайон М1»					
Рук. студии	Жирков ЕЕ		Пусковой комплекс ПК-10 Концепция фасадных решений			стадия	ЛИСТ	ЛИСТОВ	
	Куликов ДА					к	3	60	
ГАП	Кораблева КВ		Пояснительная записка						
ГИП	Спиридонов СА								
Архитектор	Кораблева КВ								
Нормоконтроль	Яфаева СА		30.06.23						
				420015, РФ, Казань, Жуковского 9, пом. №1002 +7 (843) 2401107 www.office-de.ru © ООО «ОФИС ДЕ»					



ВИДОВОЙ КАДР С ВЫСОТЫ ПТИЧЬЕГО ПОЛЕТА



Рук. студии	Жирков ЕЕ			Видовой кадр с высоты птичьего полета	стадия	лист	листов
	Куликов ДА				к	4	60
Архитектор	Кораблева КВ		30.06.23				

ВИДОВОЙ КАДР



Рук. студии	Жирков ЕЕ			Видовой кадр	стадия	лист	листов
	Куликов ДА				к	5	60
Архитектор	Кораблева КВ		30.06.23				




ВИДОВОЙ КАДР



Рук. студии	Жирков ЕЕ			Видовой кадр	стадия	лист	листов
	Куликов ДА				к	6	60
Архитектор	Кораблева КВ		30.06.23				

ВИДОВОЙ КАДР



Рук. студии	Жирков ЕЕ			Видовой кадр	стадия	лист	листов
	Куликов ДА				к	7	60
Архитектор	Кораблева КВ		30.06.23				



ВИДОВОЙ КАДР



Рук. студии	Жирков ЕЕ			Видовой кадр	стадия	лист	листов
	Куликов ДА				к	8	60
Архитектор	Кораблева КВ		30.06.23				

ВИДОВОЙ КАДР



Рук. студии	Жирков ЕЕ			Видовой кадр	стадия	лист	листов
	Куликов ДА				к	9	60
Архитектор	Кораблева КВ		30.06.23				

ВИДОВОЙ КАДР



Рук. студии	Жирков ЕЕ			Видовой кадр	стадия	лист	листов
	Куликов ДА				к	10	60
Архитектор	Кораблева КВ		30.06.23				

ВИДОВОЙ КАДР ВСТРОЕННЫЙ В ФОТОФИКСАЦИЮ



Рук. студии	Жирков ЕЕ			Видовой кадр встроенный в фотофиксацию	стадия	лист	листов
	Куликов ДА				к	11	60
Архитектор	Кораблева КВ		30.06.23				

ВИДОВОЙ КАДР ВСТРОЕННЫЙ В ФОТОФИКСАЦИЮ



Рук. студии	Жирков ЕЕ			Видовой кадр встроенный в фотофиксацию	стадия	лист	листов
	Куликов ДА				к	12	60
Архитектор	Кораблева КВ		30.06.23				

Развертка по пр. Альберта Камалеева



0 10 20




Развертка по пвнутреннему проезду



0 10 20

Рук. студии	Жирков ЕЕ			Развертка по пр. Альберта Камалеева Развертка по внутреннему проезду	стадия	лист	листов
	Куликов ДА				к	13	60
Архитектор	Кораблева КВ		30.06.23				

ПК 10-1 / Фасад в осях 1-15/ М 1:350

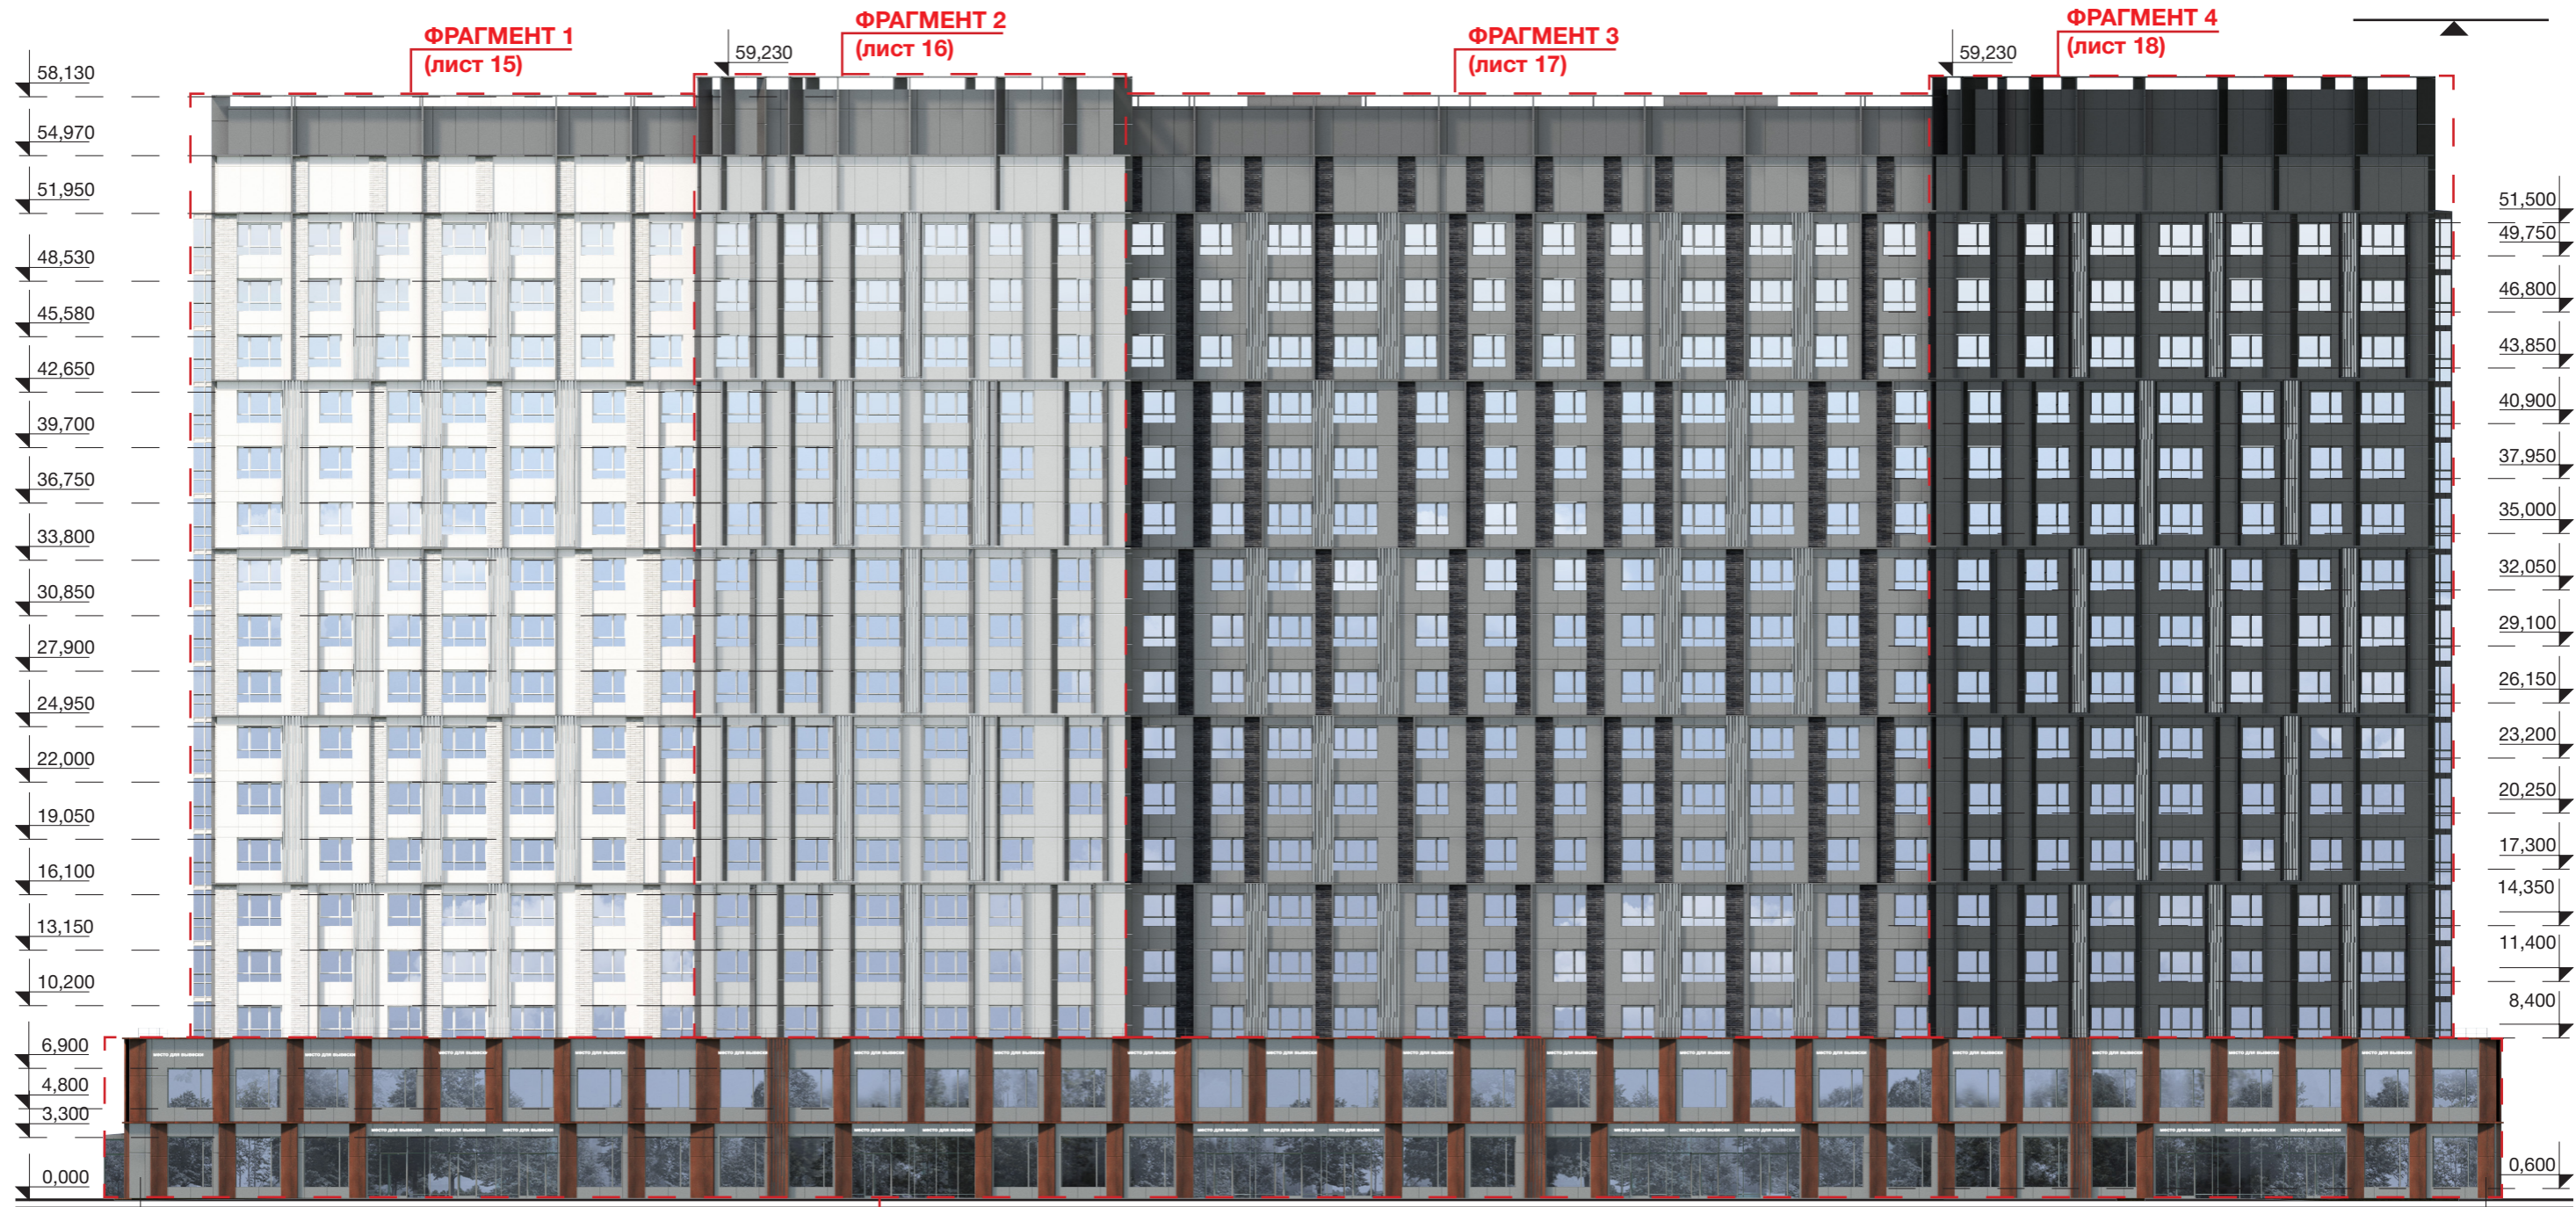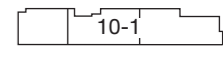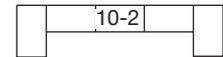

1

15

УСЛОВНЫЕ ОБОЗНАЧЕНИЯ

- 1. Клинкерная плитка / Realbrick (или аналог)
- 2. Мелкоформатная бетонная плитка / цвет белый / Unistone, Arhfasad, Ecoston, Whitehills (или аналог)
- 3. Мелкоформатная бетонная плитка / цвет светло-серый / замес из белого 70% и черного 30%
- 4. Мелкоформатная бетонная плитка / цвет серый / замес из белого 50% и черного 50%
- 5. Мелкоформатная бетонная плитка / цвет темно-серый / замес из белого 30% и черного 70%
- 6. Мелкоформатная бетонная плитка / цвет черный
- 7. Витражный профиль / цвет темно-серый, RAL 7005 / Оконный проем - стеклопакет с зеркальным эффектом
- 8. Витражный профиль / цвет серый, RAL 7038 / Оконный проем - стекло с зеркальным эффектом

- 9. Витражный профиль / цвет светло-серый, RAL 9002 / Оконный проем - стекло с зеркальным эффектом
- 10. Композитные металлические кассеты крупного размера / цвет под кортеновскую сталь (Сибалюкс SA - 1201 или аналог).
- 11. Композитные металлические кассеты, ограждения, ламели) цвет темно-серый металл, или RAL 7022.
- 12. Композитные металлические кассеты, ограждения, ламели) цвет темно-серый металл, или RAL 7005.
- 13. Композитные металлические кассеты, ограждения, ламели) цвет серый металл, или RAL 7037.
- 14. Композитные металлические кассеты, ограждения, ламели) цвет серый металл, или RAL 7038.
- 15. Композитные металлические кассеты, ограждения, ламели) цвет светло-серый металл, или RAL 7047.
- 16. Композитные металлические кассеты, ограждения, ламели) цвет светло-серый металл, или RAL 9002.


ФРАГМЕНТ 5
(лист 19)

Примечание:

1. Раскладка и наименование плитки по согласованию с архитектором;
2. Цвета в окраске согласовывать на живых образцах и выкрасах;
3. Данный лист смотреть с листами 15-19.

					2302346	OFFICE DE Architects		
"Пусковой комплекс ПК-10 микрорайона М-1, расположенный по адресу: Республика Татарстан, Казань, жилой район «Седьмое небо», микрорайон М-1"						стадия	ЛИСТ	ЛИСТОВ
Пусковой комплекс ПК-10 Концепция фасадных решений						к	14	60
Рук. студии	Жирков ЕЕ				ПК 10-1 / Фасад в осях 1-15 М 1:350	420015, РФ, Казань, Жуковского 9, пом. №1002 +7 (843) 2401107 www.office-de.ru © ООО "ОФИС ДЕ"		
	Куликов ДА							
ГАП	Кораблева КВ							
ГИП	Спирidonов СА							
Архитектор	Кораблева КВ							
Нормоконтроль	Яфаева СА			30.06.23				


ПК 10-1 / Фрагменты фасада в осях 1-15

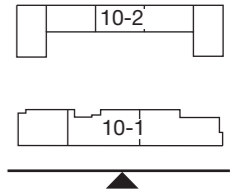

ФРАГМЕНТ 1

ФРАГМЕНТ 1.1

ФРАГМЕНТ 1.1

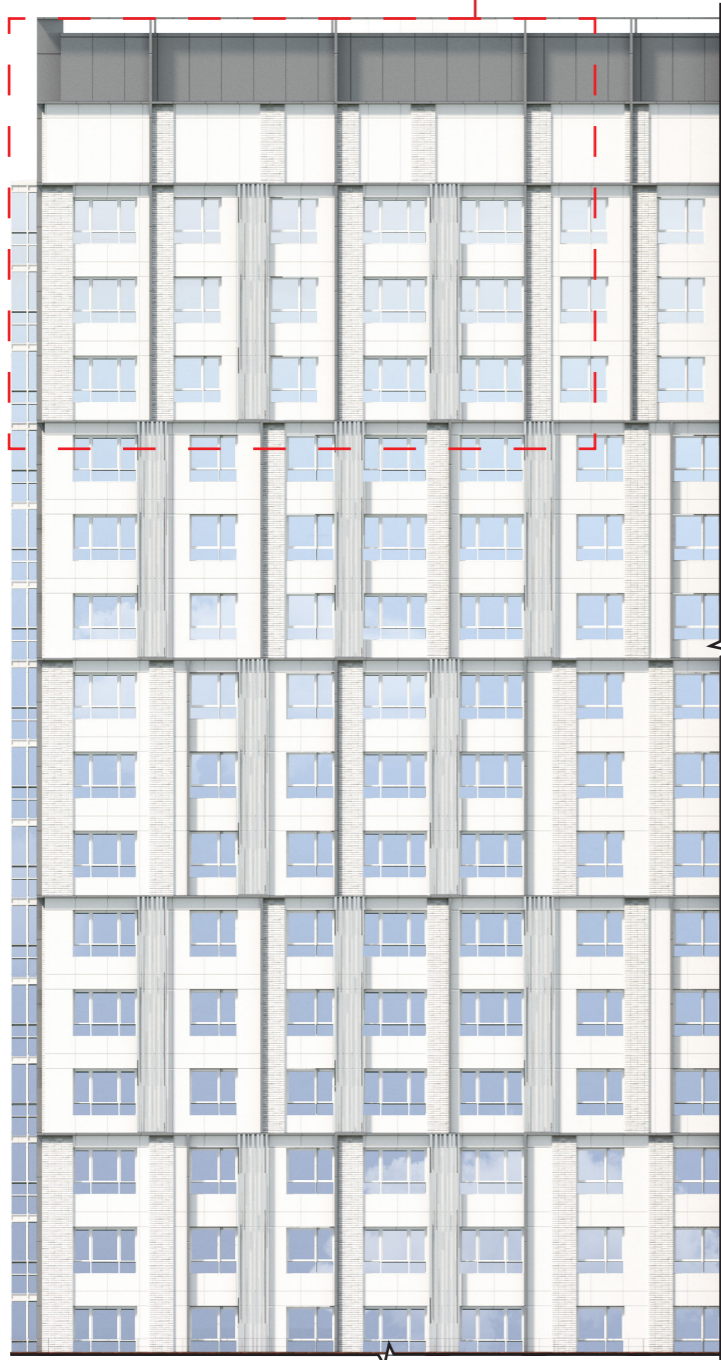

14

2

16

9

9

14

корзина для кондиционера тип 2
перфорированная металл. панель
зеркальная шлифованная
см. лист 59


Примечание:
1. Раскладка и наименование плитки по согласованию с архитектором;
2. Цвета в окраске согласовывать на живых образцах и выкрасах;
3. Данный лист смотреть с листом 14.

УСЛОВНЫЕ ОБОЗНАЧЕНИЯ

- | | | | |
|--|---|--|---|
| | 1. Клинкерная плитка / Realbrick (или аналог) | | 9. Витражный профиль / цвет светло-серый, RAL 9002 / Оконный проем - стекло с зеркальным эффектом |
| | 2. Мелкоформатная бетонная плитка / цвет белый / Unistone, Arhfasad, Ecoston, Whitehills (или аналог) | | 10. Композитные металлические кассеты крупного размера / цвет под кортеновскую сталь (Сибалюкс SA - 1201 или аналог). |
| | 3. Мелкоформатная бетонная плитка / цвет светло-серый / замес из белого 70% и черного 30% | | 11. Композитные металлические кассеты, ограждения, ламели) цвет темно-серый металлик, или RAL 7022. |
| | 4. Мелкоформатная бетонная плитка / цвет серый / замес из белого 50% и черного 50 | | 12. Композитные металлические кассеты, ограждения, ламели) цвет темно-серый металлик, или RAL 7005. |
| | 5. Мелкоформатная бетонная плитка / цвет темно-серый / замес из белого 30% и черного 70% | | 13. Композитные металлические кассеты, ограждения, ламели) цвет серый металлик, или RAL 7037. |
| | 6. Мелкоформатная бетонная плитка / цвет черный | | 14. Композитные металлические кассеты, ограждения, ламели) цвет серый металлик, или RAL 7038. |
| | 7. Витражный профиль / цвет темно-серый, RAL 7005 / Оконный проем - стеклопакет с зеркальным эффектом | | 15. Композитные металлические кассеты, ограждения, ламели) цвет светло-серый металлик, или RAL 7047. |
| | 8. Витражный профиль / цвет серый, RAL 7038 / Оконный проем - стекло с зеркальным эффектом | | 16. Композитные металлические кассеты, ограждения, ламели) цвет светло-серый металлик, или RAL 9002. |


		2302346		OFFICE DE Architects		
		"Пусковой комплекс ПК-10 микрорайона М-1, расположенный по адресу: Республика Татарстан, Казань, жилой район «Седьмое небо», микрорайон М-1"				
		Заказчик: ООО «Специализированный застройщик «Микрорайон М1»				
Рук. студии	Жирков ЕЕ	Пусковой комплекс ПК-10 Концепция фасадных решений		стадия	ЛИСТ	ЛИСТОВ
ГАП	Куликов ДА			к	15	60
ГИП	Кораблева КВ	ПК 10-1 Фрагменты фасада в осях 1-15		420015, РФ, Казань, Жуковского 9, пом. №1002 +7 (843) 2401107 www.office-de.ru © ООО "ОФИС ДЕ"		
Архитектор	Спиридонов СА			OFFICE DE		
Нормоконтроль	Яфаева СА	30.06.23				

ПК 10-1 / Фрагменты фасада в осях 1-15

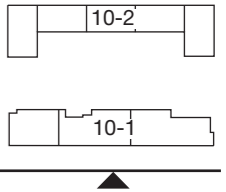

ФРАГМЕНТ 2

ФРАГМЕНТ 2.1

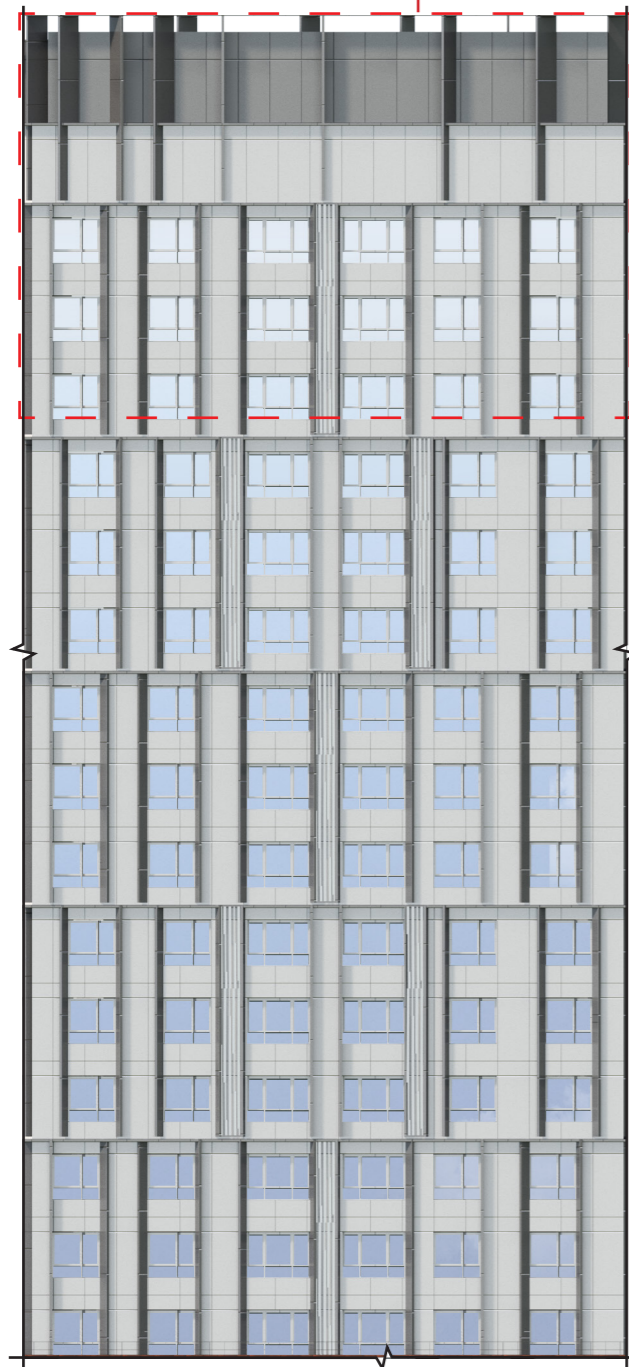

ФРАГМЕНТ 2.1



14
14
14
15
15
14
9

корзина для кондиционера тип 1
перфорированная металл. панель
зеркальная шлифованная
см. лист 59

Примечание:
1. Раскладка и наименование плитки по согласованию с архитектором;
2. Цвета в окраске согласовывать на живых образцах и выкрасах;
3. Данный лист смотреть с листом 14.

УСЛОВНЫЕ ОБОЗНАЧЕНИЯ

- 1. Клинкерная плитка / Realbrick (или аналог)
- 2. Мелкоформатная бетонная плитка / цвет белый / Unistone, Arhfasad, Ecoston, Whitehills (или аналог)
- 3. Мелкоформатная бетонная плитка / цвет светло-серый / замес из белого 70% и черного 30%
- 4. Мелкоформатная бетонная плитка / цвет серый / замес из белого 50% и черного 50%
- 5. Мелкоформатная бетонная плитка / цвет темно-серый / замес из белого 30% и черного 70%
- 6. Мелкоформатная бетонная плитка / цвет черный
- 7. Витражный профиль / цвет темно-серый, RAL 7005 / Оконный проем - стеклопакет с зеркальным эффектом
- 8. Витражный профиль / цвет серый, RAL 7038 / Оконный проем - стекло с зеркальным эффектом

- 9. Витражный профиль / цвет светло-серый, RAL 9002 / Оконный проем - стекло с зеркальным эффектом
- 10. Композитные металлические кассеты крупного размера / цвет под кортеновскую сталь (Сибалюкс SA - 1201 или аналог).
- 11. Композитные металлические кассеты, ограждения, ламели) цвет темно-серый металлик, или RAL 7022.
- 12. Композитные металлические кассеты, ограждения, ламели) цвет темно-серый металлик, или RAL 7005.
- 13. Композитные металлические кассеты, ограждения, ламели) цвет серый металлик, или RAL 7037.
- 14. Композитные металлические кассеты, ограждения, ламели) цвет серый металлик, или RAL 7038.
- 15. Композитные металлические кассеты, ограждения, ламели) цвет светло-серый металлик, или RAL 7047.
- 16. Композитные металлические кассеты, ограждения, ламели) цвет светло-серый металлик, или RAL 9002.

			2302346		OFFICE DE Architects	
			"Пусковой комплекс ПК-10 микрорайона М-1, расположенный по адресу: Республика Татарстан, Казань, жилой район «Седьмое небо», микрорайон М-1"			
			Заказчик: ООО «Специализированный застройщик «Микрорайон М1»			
Рук. студии	Жирков ЕЕ		Пусковой комплекс ПК-10 Концепция фасадных решений	стадия	ЛИСТ	ЛИСТОВ
	Куликов ДА			к	16	60
ГАП	Кораблева КВ		ПК 10-1 Фрагменты фасада в осях 1-15	420015, Рф, Казань, Жуковского 9, пом. №1002 +7 (843) 2401107 www.office-de.ru © ООО "ОФИС ДЕ"		
ГИП	Спиридонов СА					
Архитектор	Кораблева КВ					
Нормоконтроль	Яфаева СА	30.06.23				


ПК 10-1 / Фрагменты фасада в осях 1-15

ФРАГМЕНТ 3



ФРАГМЕНТ 3.1

ФРАГМЕНТ 3.1

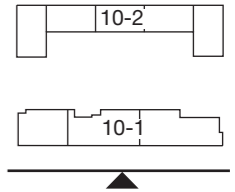

13

14

14

13

7






5

корзина для кондиционера тип 2
перфорированная металл. панель
зеркальная шлифованная
см. лист 59


Примечание:
1. Раскладка и наименование плитки по согласованию с архитектором;
2. Цвета в окраске согласовывать на живых образцах и выкрасах;
3. Данный лист смотреть с листом 14.

УСЛОВНЫЕ ОБОЗНАЧЕНИЯ

- | | |
|---|---|
|  1. Клинкерная плитка / Realbrick (или аналог) |  9. Витражный профиль / цвет светло-серый, RAL 9002 / Оконный проем - стекло с зеркальным эффектом |
|  2. Мелкоформатная бетонная плитка / цвет белый / Unistone, Arhfasad, Ecoston, Whitehills (или аналог) |  10. Композитные металлические кассеты крупного размера / цвет под кортезовскую сталь (Сибалюкс SA - 1201 или аналог). |
|  3. Мелкоформатная бетонная плитка / цвет светло-серый / замес из белого 70% и черного 30% |  11. Композитные металлические кассеты, ограждения, ламели) цвет темно-серый металл, или RAL 7022. |
|  4. Мелкоформатная бетонная плитка / цвет серый / замес из белого 50% и черного 50% |  12. Композитные металлические кассеты, ограждения, ламели) цвет темно-серый металл, или RAL 7005. |
|  5. Мелкоформатная бетонная плитка / цвет темно-серый / замес из белого 30% и черного 70% |  13. Композитные металлические кассеты, ограждения, ламели) цвет серый металл, или RAL 7037. |
|  6. Мелкоформатная бетонная плитка / цвет черный |  14. Композитные металлические кассеты, ограждения, ламели) цвет серый металл, или RAL 7038. |
|  7. Витражный профиль / цвет темно-серый, RAL 7005 / Оконный проем - стеклопакет с зеркальным эффектом |  15. Композитные металлические кассеты, ограждения, ламели) цвет светло-серый металл, или RAL 7047. |
|  8. Витражный профиль / цвет серый, RAL 7038 / Оконный проем - стекло с зеркальным эффектом |  16. Композитные металлические кассеты, ограждения, ламели) цвет светло-серый металл, или RAL 9002. |

			2302346			OFFICE DE Architects		
			"Пусковой комплекс ПК-10 микрорайона М-1, расположенный по адресу: Республика Татарстан, Казань, жилой район «Седьмое небо», микрорайон М-1"					
			Заказчик: ООО «Специализированный застройщик «Микрорайон М1»					
Рук. студии	Жирков ЕЕ		Пусковой комплекс ПК-10 Концепция фасадных решений			стадия	ЛИСТ	ЛИСТОВ
ГАП	Куликов ДА					к	17	60
ГИП	Кораблева КВ		ПК 10-1 Фрагменты фасада в осях 1-15			420015, РФ, Казань, Жуковского 9, пом. №1002 +7 (843) 2401107 www.office-de.ru © ООО "ОФИС ДЕ"		
Архитектор	Кораблева КВ							
Нормоконтроль	Яфаева СА		30.06.23					

ПК 10-1 / Фрагменты фасада в осях 1-15

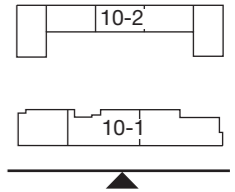

ФРАГМЕНТ 4

ФРАГМЕНТ 4.1

ФРАГМЕНТ 4.1



корзина для кондиционера тип 1
перфорированная металл. панель
зеркальная шлифованная
см. лист 59


Примечание:
1. Раскладка и наименование плитки по согласованию с архитектором;
2. Цвета в окраске согласовывать на живых образцах и выкрасах;
3. Данный лист смотреть с листом 14.

УСЛОВНЫЕ ОБОЗНАЧЕНИЯ

- | | | | |
|--|---|--|---|
| | 1. Клинкерная плитка / Realbrick (или аналог) | | 9. Витражный профиль / цвет светло-серый, RAL 9002 / Оконный проем - стекло с зеркальным эффектом |
| | 2. Мелкоформатная бетонная плитка / цвет белый / Unistone, Arhfasad, Ecoston, Whitehills (или аналог) | | 10. Композитные металлические кассеты крупного размера / цвет под кортеновскую сталь (Сибалюкс SA - 1201 или аналог). |
| | 3. Мелкоформатная бетонная плитка / цвет светло-серый / замес из белого 70% и черного 30% | | 11. Композитные металлические кассеты, ограждения, ламели) цвет темно-серый металл, или RAL 7022. |
| | 4. Мелкоформатная бетонная плитка / цвет серый / замес из белого 50% и черного 50% | | 12. Композитные металлические кассеты, ограждения, ламели) цвет темно-серый металл, или RAL 7005. |
| | 5. Мелкоформатная бетонная плитка / цвет темно-серый / замес из белого 30% и черного 70% | | 13. Композитные металлические кассеты, ограждения, ламели) цвет серый металл, или RAL 7037. |
| | 6. Мелкоформатная бетонная плитка / цвет черный | | 14. Композитные металлические кассеты, ограждения, ламели) цвет светло-серый металл, или RAL 7038. |
| | 7. Витражный профиль / цвет темно-серый, RAL 7005 / Оконный проем - стеклопакет с зеркальным эффектом | | 15. Композитные металлические кассеты, ограждения, ламели) цвет светло-серый металл, или RAL 7047. |
| | 8. Витражный профиль / цвет серый, RAL 7038 / Оконный проем - стекло с зеркальным эффектом | | 16. Композитные металлические кассеты, ограждения, ламели) цвет светло-серый металл, или RAL 9002. |


			2302346		OFFICE DE Architects	
			"Пусковой комплекс ПК-10 микрорайона М-1, расположенный по адресу: Республика Татарстан, Казань, жилой район «Седьмое небо», микрорайон М-1"			
			Заказчик: ООО «Специализированный застройщик «Микрорайон М1»			
Рук. студии	Жирков ЕЕ		Пусковой комплекс ПК-10 Концепция фасадных решений	стадия	ЛИСТ	ЛИСТОВ
ГАП	Куликов ДА			к	18	60
ГИП	Кораблева КВ		ПК 10-1 Фрагменты фасада в осях 1-15	420015, РФ, Казань, Жуковского 9, пом. №1002 +7 (843) 2401107 www.office-de.ru © ООО "ОФИС ДЕ"		
Архитектор	Кораблева КВ			OFFICE DE		
Нормоконтроль	Яфаева СА					

ПК 10-1 / Фрагменты фасада в осях 1-15

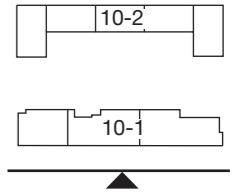

ФРАГМЕНТ 5

ФРАГМЕНТ 5.1

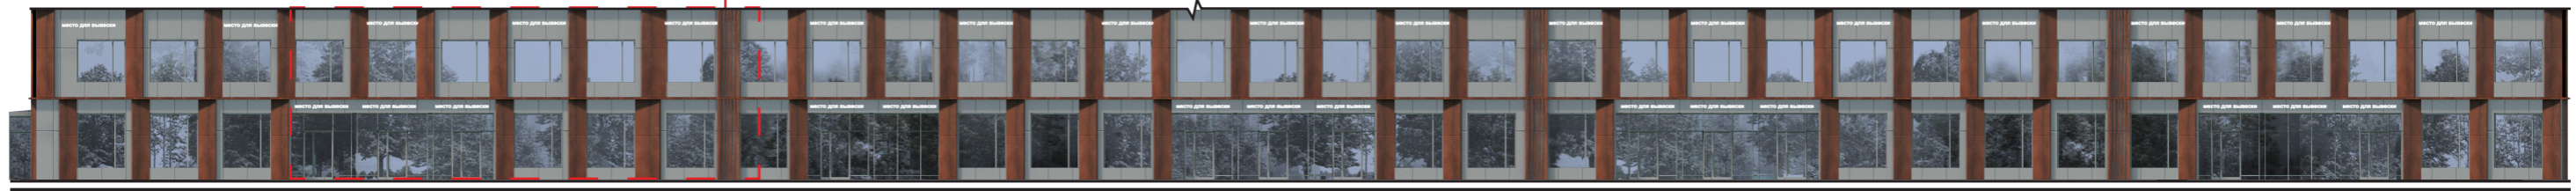

ФРАГМЕНТ 5.1



корзина для кондиционера тип 3
перфорированная металл. панель
зеркальная шлифованная
RAL 9002
см. лист 59

10
14
7
7


УСЛОВНЫЕ ОБОЗНАЧЕНИЯ

- | | | | |
|--|---|--|---|
| | 1. Клинкерная плитка / Realbrick (или аналог) | | 9. Витражный профиль / цвет светло-серый, RAL 9002 / Оконный проем - стекло с зеркальным эффектом |
| | 2. Мелкоформатная бетонная плитка / цвет белый / Unistone, Arhfasad, Ecoston, Whitehills (или аналог) | | 10. Композитные металлические кассеты крупного размера / цвет под кортеновскую сталь (Сибалюкс SA - 1201 или аналог). |
| | 3. Мелкоформатная бетонная плитка / цвет светло-серый / замес из белого 70% и черного 30% | | 11. Композитные металлические кассеты, ограждения, ламели) цвет темно-серый металлик, или RAL 7022. |
| | 4. Мелкоформатная бетонная плитка / цвет серый / замес из белого 50% и черного 50% | | 12. Композитные металлические кассеты, ограждения, ламели) цвет темно-серый металлик, или RAL 7005. |
| | 5. Мелкоформатная бетонная плитка / цвет темно-серый / замес из белого 30% и черного 70% | | 13. Композитные металлические кассеты, ограждения, ламели) цвет серый металлик, или RAL 7037. |
| | 6. Мелкоформатная бетонная плитка / цвет черный | | 14. Композитные металлические кассеты, ограждения, ламели) цвет серый металлик, или RAL 7038. |
| | 7. Витражный профиль / цвет темно-серый, RAL 7005 / Оконный проем - стеклопакет с зеркальным эффектом | | 15. Композитные металлические кассеты, ограждения, ламели) цвет светло-серый металлик, или RAL 7047. |
| | 8. Витражный профиль / цвет серый, RAL 7038 / Оконный проем - стекло с зеркальным эффектом | | 16. Композитные металлические кассеты, ограждения, ламели) цвет светло-серый металлик, или RAL 9002. |

Примечание:
1. Раскладка и наименование плитки по согласованию с архитектором;
2. Цвета в окраске согласовывать на живых образцах и выкрасках;
3. Данный лист смотреть с листом 14.

				2302346		OFFICE DE Architects	
				"Пусковой комплекс ПК-10 микрорайона М-1, расположенный по адресу: Республика Татарстан, Казань, жилой район «Седьмое небо», микрорайон М-1"			
				Заказчик: ООО «Специализированный застройщик «Микрорайон М1»			
Рук. студии	Жирков ЕЕ			Пусковой комплекс ПК-10 Концепция фасадных решений	стадия	ЛИСТ	ЛИСТОВ
	Куликов ДА				к	19	60
ГАП	Кораблева КВ			ПК 10-1 Фрагменты фасада в осях 1-15	420015, РФ, Казань, Жуковского 9, пом. №1002 +7 (843) 2401107 www.office-de.ru © ООО "ОФИС ДЕ"		
ГИП	Спиридонов СА				OFFICE DE		
Архитектор	Кораблева КВ						
Нормоконтроль	Яфаева СА		30.06.23				

ПК 10-1 / Фасад в осях 15-1/ М 1:350

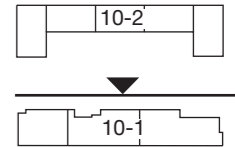


УСЛОВНЫЕ ОБОЗНАЧЕНИЯ

- | | | | |
|--|---|--|---|
| | 1. Клинкерная плитка / Realbrick (или аналог) | | 9. Витражный профиль / цвет светло-серый, RAL 9002 / Оконный проем - стекло с зеркальным эффектом |
| | 2. Мелкоформатная бетонная плитка / цвет белый / Unistone, Arhfasad, Ecoston, Whitehills (или аналог) | | 10. Композитные металлические кассеты крупного размера / цвет под кортеновскую сталь (Сибалюкс SA - 1201 или аналог). |
| | 3. Мелкоформатная бетонная плитка / цвет светло-серый / замес из белого 70% и черного 30% | | 11. Композитные металлические кассеты, ограждения, ламели) цвет темно-серый металл, или RAL 7022. |
| | 4. Мелкоформатная бетонная плитка / цвет серый / замес из белого 50% и черного 50 | | 12. Композитные металлические кассеты, ограждения, ламели) цвет темно-серый металл, или RAL 7005. |
| | 5. Мелкоформатная бетонная плитка / цвет темно-серый / замес из белого 30% и черного 70% | | 13. Композитные металлические кассеты, ограждения, ламели) цвет серый металл, или RAL 7037. |
| | 6. Мелкоформатная бетонная плитка / цвет черный | | 14. Композитные металлические кассеты, ограждения, ламели) цвет серый металл, или RAL 7038. |
| | 7. Витражный профиль / цвет темно-серый, RAL 7005 / Оконный проем - стеклопакет с зеркальным эффектом | | 15. Композитные металлические кассеты, ограждения, ламели) цвет светло-серый металл, или RAL 7047. |
| | 8. Витражный профиль / цвет серый, RAL 7038 / Оконный проем - стекло с зеркальным эффектом | | 16. Композитные металлические кассеты, ограждения, ламели) цвет светло-серый металл, или RAL 9002. |

Примечание:
 1. Раскладка и наименование плитки по согласованию с архитектором;
 2. Цвета в окраске согласовывать на живых образцах и выкрасках;
 3. Данный лист смотреть с листами 21-25.

			2302346		OFFICE DE Architects	
			"Пусковой комплекс ПК-10 микрорайона М-1, расположенный по адресу: Республика Татарстан, Казань, жилой район «Седьмое небо», микрорайон М-1"			
			Заказчик: ООО «Специализированный застройщик «Микрорайон М1»			
Рук. студии	Жирков ЕЕ		Пусковой комплекс ПК-10 Концепция фасадных решений	стадия	ЛИСТ	ЛИСТОВ
ГАП	Куликов ДА			к	20	60
ГИП	Кораблева КВ		ПК 10-1 / Фасад в осях 15-1 М 1:350	420015, Рф, Казань, Жуковского 9, пом. №1002 +7 (843) 2401107 www.office-de.ru © ООО "ОФИС ДЕ"		
Архитектор	Кораблева КВ			OFFICE DE		
Нормоконтроль	Яфаева СА		30.06.23			


ПК 10-1 / Фрагменты фасада в осях 15-1

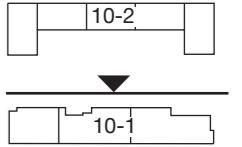

ФРАГМЕНТ 1

ФРАГМЕНТ 1.1

ФРАГМЕНТ 1.1

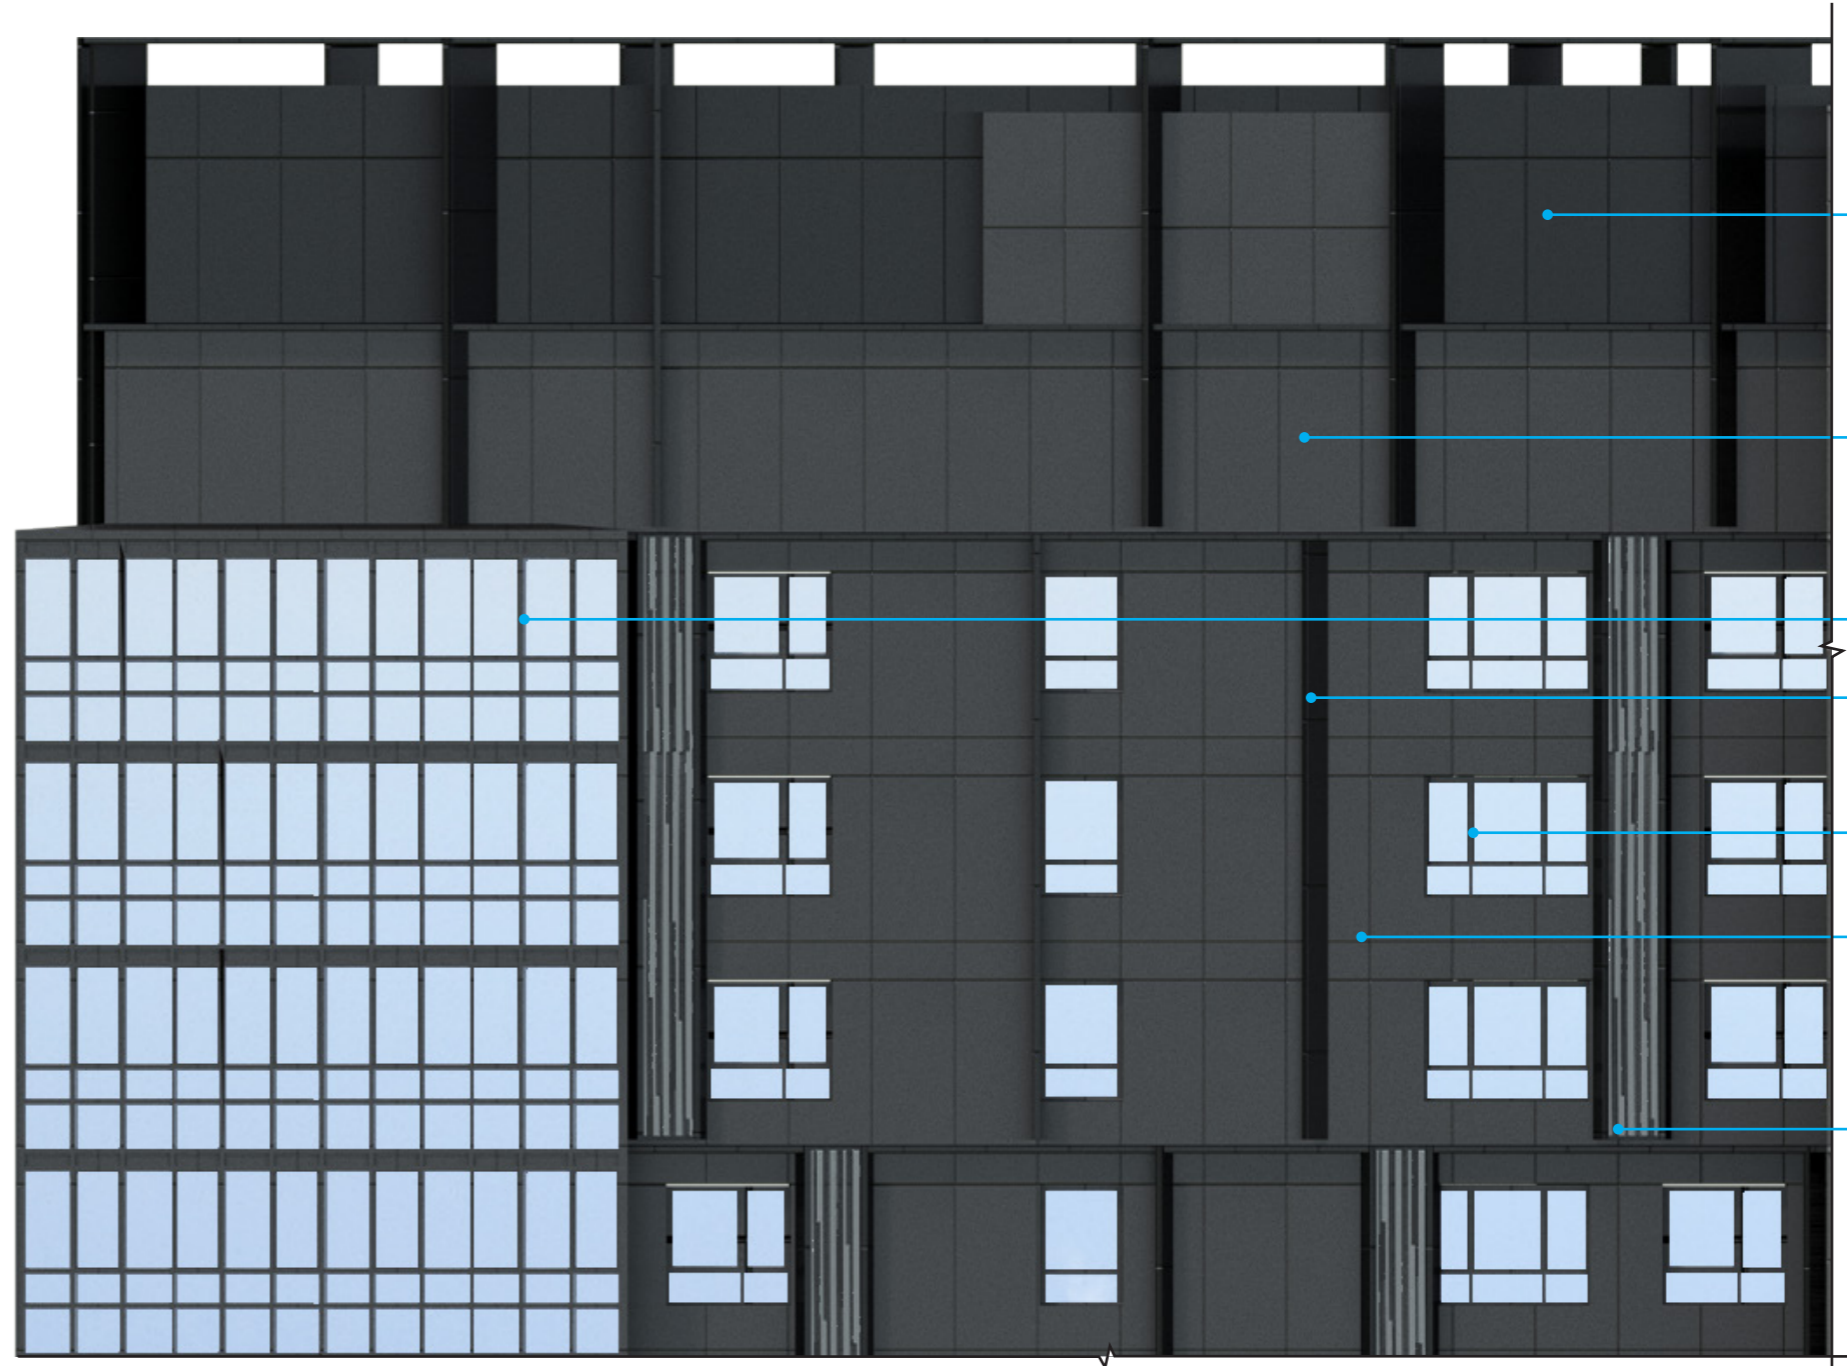

11
12
7
11
7
12

корзина для кондиционера тип 1
перфорированная металл. панель
зеркальная шлифованная
см. лист 59


УСЛОВНЫЕ ОБОЗНАЧЕНИЯ

- | | | | |
|--|---|--|---|
| | 1. Клинкерная плитка / Realbrick (или аналог) | | 9. Витражный профиль / цвет светло-серый, RAL 9002 / Оконный проем - стекло с зеркальным эффектом |
| | 2. Мелкоформатная бетонная плитка / цвет белый / Unistone, Arhfasad, Ecoston, Whitehills (или аналог) | | 10. Композитные металлические кассеты крупного размера / цвет под кортеновскую сталь (Сибалюкс SA - 1201 или аналог). |
| | 3. Мелкоформатная бетонная плитка / цвет светло-серый / замес из белого 70% и черного 30% | | 11. Композитные металлические кассеты, ограждения, ламели) цвет темно-серый металл, или RAL 7022. |
| | 4. Мелкоформатная бетонная плитка / цвет серый / замес из белого 50% и черного 50% | | 12. Композитные металлические кассеты, ограждения, ламели) цвет темно-серый металл, или RAL 7005. |
| | 5. Мелкоформатная бетонная плитка / цвет темно-серый / замес из белого 30% и черного 70% | | 13. Композитные металлические кассеты, ограждения, ламели) цвет серый металл, или RAL 7037. |
| | 6. Мелкоформатная бетонная плитка / цвет черный | | 14. Композитные металлические кассеты, ограждения, ламели) цвет серый металл, или RAL 7038. |
| | 7. Витражный профиль / цвет темно-серый, RAL 7005 / Оконный проем - стеклопакет с зеркальным эффектом | | 15. Композитные металлические кассеты, ограждения, ламели) цвет светло-серый металл, или RAL 7047. |
| | 8. Витражный профиль / цвет серый, RAL 7038 / Оконный проем - стекло с зеркальным эффектом | | 16. Композитные металлические кассеты, ограждения, ламели) цвет светло-серый металл, или RAL 9002. |

Примечание:
1. Раскладка и наименование плитки по согласованию с архитектором;
2. Цвета в окраске согласовывать на живых образцах и выкрасках;
3. Данный лист смотреть с листом 20.

			2302346	OFFICE DE Architects		
			"Пусковой комплекс ПК-10 микрорайона М-1, расположенный по адресу: Республика Татарстан, Казань, жилой район «Седьмое небо», микрорайон М-1"			
			Заказчик: ООО «Специализированный застройщик «Микрорайон М1»			
Рук. студии	Жирков ЕЕ		Пусковой комплекс ПК-10 Концепция фасадных решений	стадия	ЛИСТ	ЛИСТОВ
ГАП	Куликов ДА			к	21	60
ГИП	Кораблева КВ		ПК 10-1 Фрагменты фасада в осях 15-1	420015, РФ, Казань, Жуковского 9, пом. №1002 +7 (843) 2401107 www.office-de.ru © ООО "ОФИС ДЕ"		
Архитектор	Кораблева КВ			OFFICE DE		
Нормоконтроль	Яфаева СА		30.06.23			

ПК 10-1 / Фрагменты фасада в осях 15-1

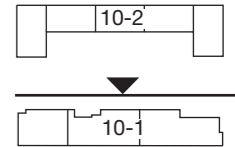


ФРАГМЕНТ 2

ФРАГМЕНТ 2.1



ФРАГМЕНТ 2.1

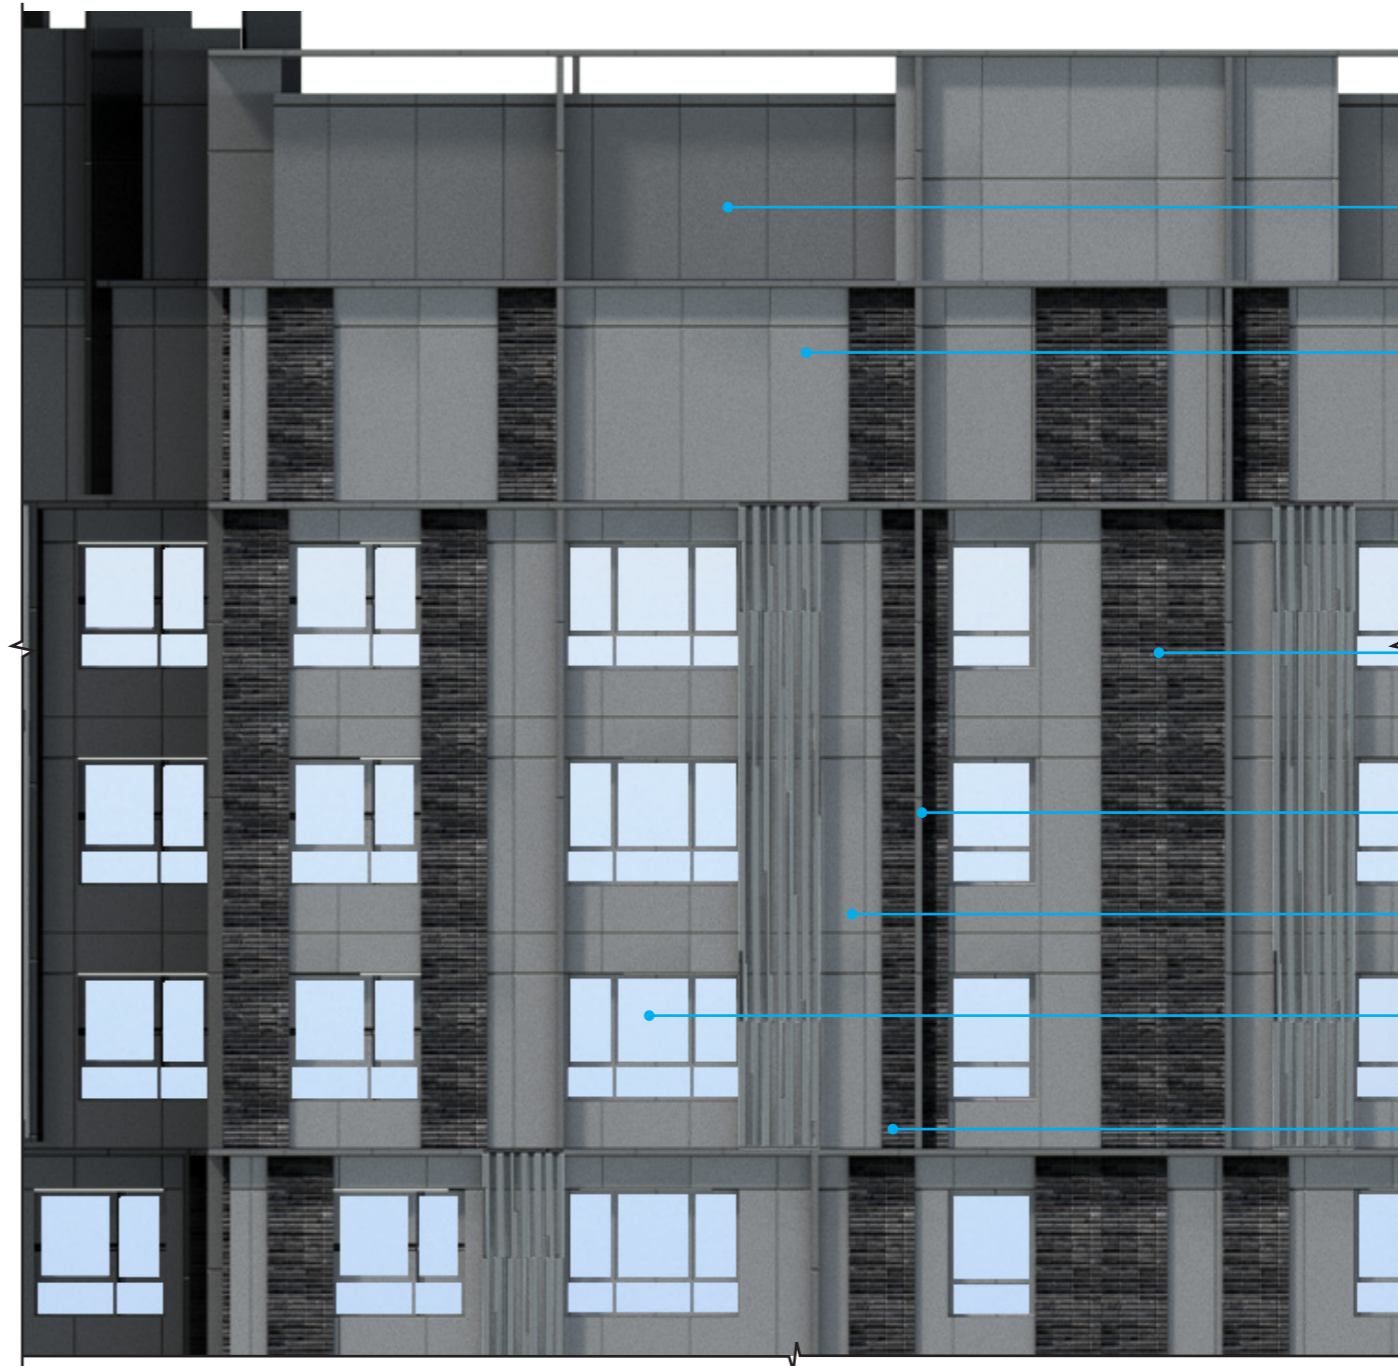

11

12

5

11

12







7

корзина для кондиционера тип 2
перфорированная металл. панель
зеркальная шлифованная
см. лист 59


Примечание:
1. Раскладка и наименование плитки по согласованию с архитектором;
2. Цвета в окраске согласовывать на живых образцах и выкрасках;
3. Данный лист смотреть с листом 20.

УСЛОВНЫЕ ОБОЗНАЧЕНИЯ

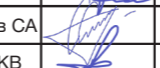- | | |
|---|---|
|  1. Клинкерная плитка / Realbrick (или аналог) |  9. Витражный профиль / цвет светло-серый, RAL 9002 / Оконный проем - стекло с зеркальным эффектом |
|  2. Мелкоформатная бетонная плитка / цвет белый / Unistone, Arhfasad, Ecoston, Whitehills (или аналог) |  10. Композитные металлические кассеты крупного размера / цвет под кортезовскую сталь (Сибалюкс SA - 1201 или аналог). |
|  3. Мелкоформатная бетонная плитка / цвет светло-серый / замес из белого 70% и черного 30% |  11. Композитные металлические кассеты, ограждения, ламели) цвет темно-серый металлик, или RAL 7022. |
|  4. Мелкоформатная бетонная плитка / цвет серый / замес из белого 50% и черного 50 |  12. Композитные металлические кассеты, ограждения, ламели) цвет темно-серый металлик, или RAL 7005. |
|  5. Мелкоформатная бетонная плитка / цвет темно-серый / замес из белого 30% и черного 70% |  13. Композитные металлические кассеты, ограждения, ламели) цвет серый металлик, или RAL 7037. |
|  6. Мелкоформатная бетонная плитка / цвет черный |  14. Композитные металлические кассеты, ограждения, ламели) цвет серый металлик, или RAL 7038. |
|  7. Витражный профиль / цвет темно-серый, RAL 7005 / Оконный проем - стеклопакет с зеркальным эффектом |  15. Композитные металлические кассеты, ограждения, ламели) цвет светло-серый металлик, или RAL 7047. |
|  8. Витражный профиль / цвет серый, RAL 7038 / Оконный проем - стекло с зеркальным эффектом |  16. Композитные металлические кассеты, ограждения, ламели) цвет светло-серый металлик, или RAL 9002. |

			2302346	OFFICE DE Architects		
			"Пусковой комплекс ПК-10 микрорайона М-1, расположенный по адресу: Республика Татарстан, Казань, жилой район «Седьмое небо», микрорайон М-1"			
			Заказчик: ООО «Специализированный застройщик «Микрорайон М1»			
Рук. студии	Жирков ЕЕ		Пусковой комплекс ПК-10 Концепция фасадных решений	стадия	ЛИСТ	ЛИСТОВ
ГАП	Куликов ДА			к	22	60
ГИП	Кораблева КВ		ПК 10-1 Фрагменты фасада в осях 15-1	420015, РФ, Казань, Жуковского 9, пом. №1002 +7 (843) 2401107 www.office-de.ru © ООО "ОФИС ДЕ"		
Архитектор	Кораблева КВ					
Нормоконтроль	Яфаева СА		30.06.23			


ПК 10-1 / Фрагменты фасада в осях 15-1

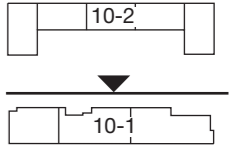

ФРАГМЕНТ 3

ФРАГМЕНТ 3.1

ФРАГМЕНТ 3.1

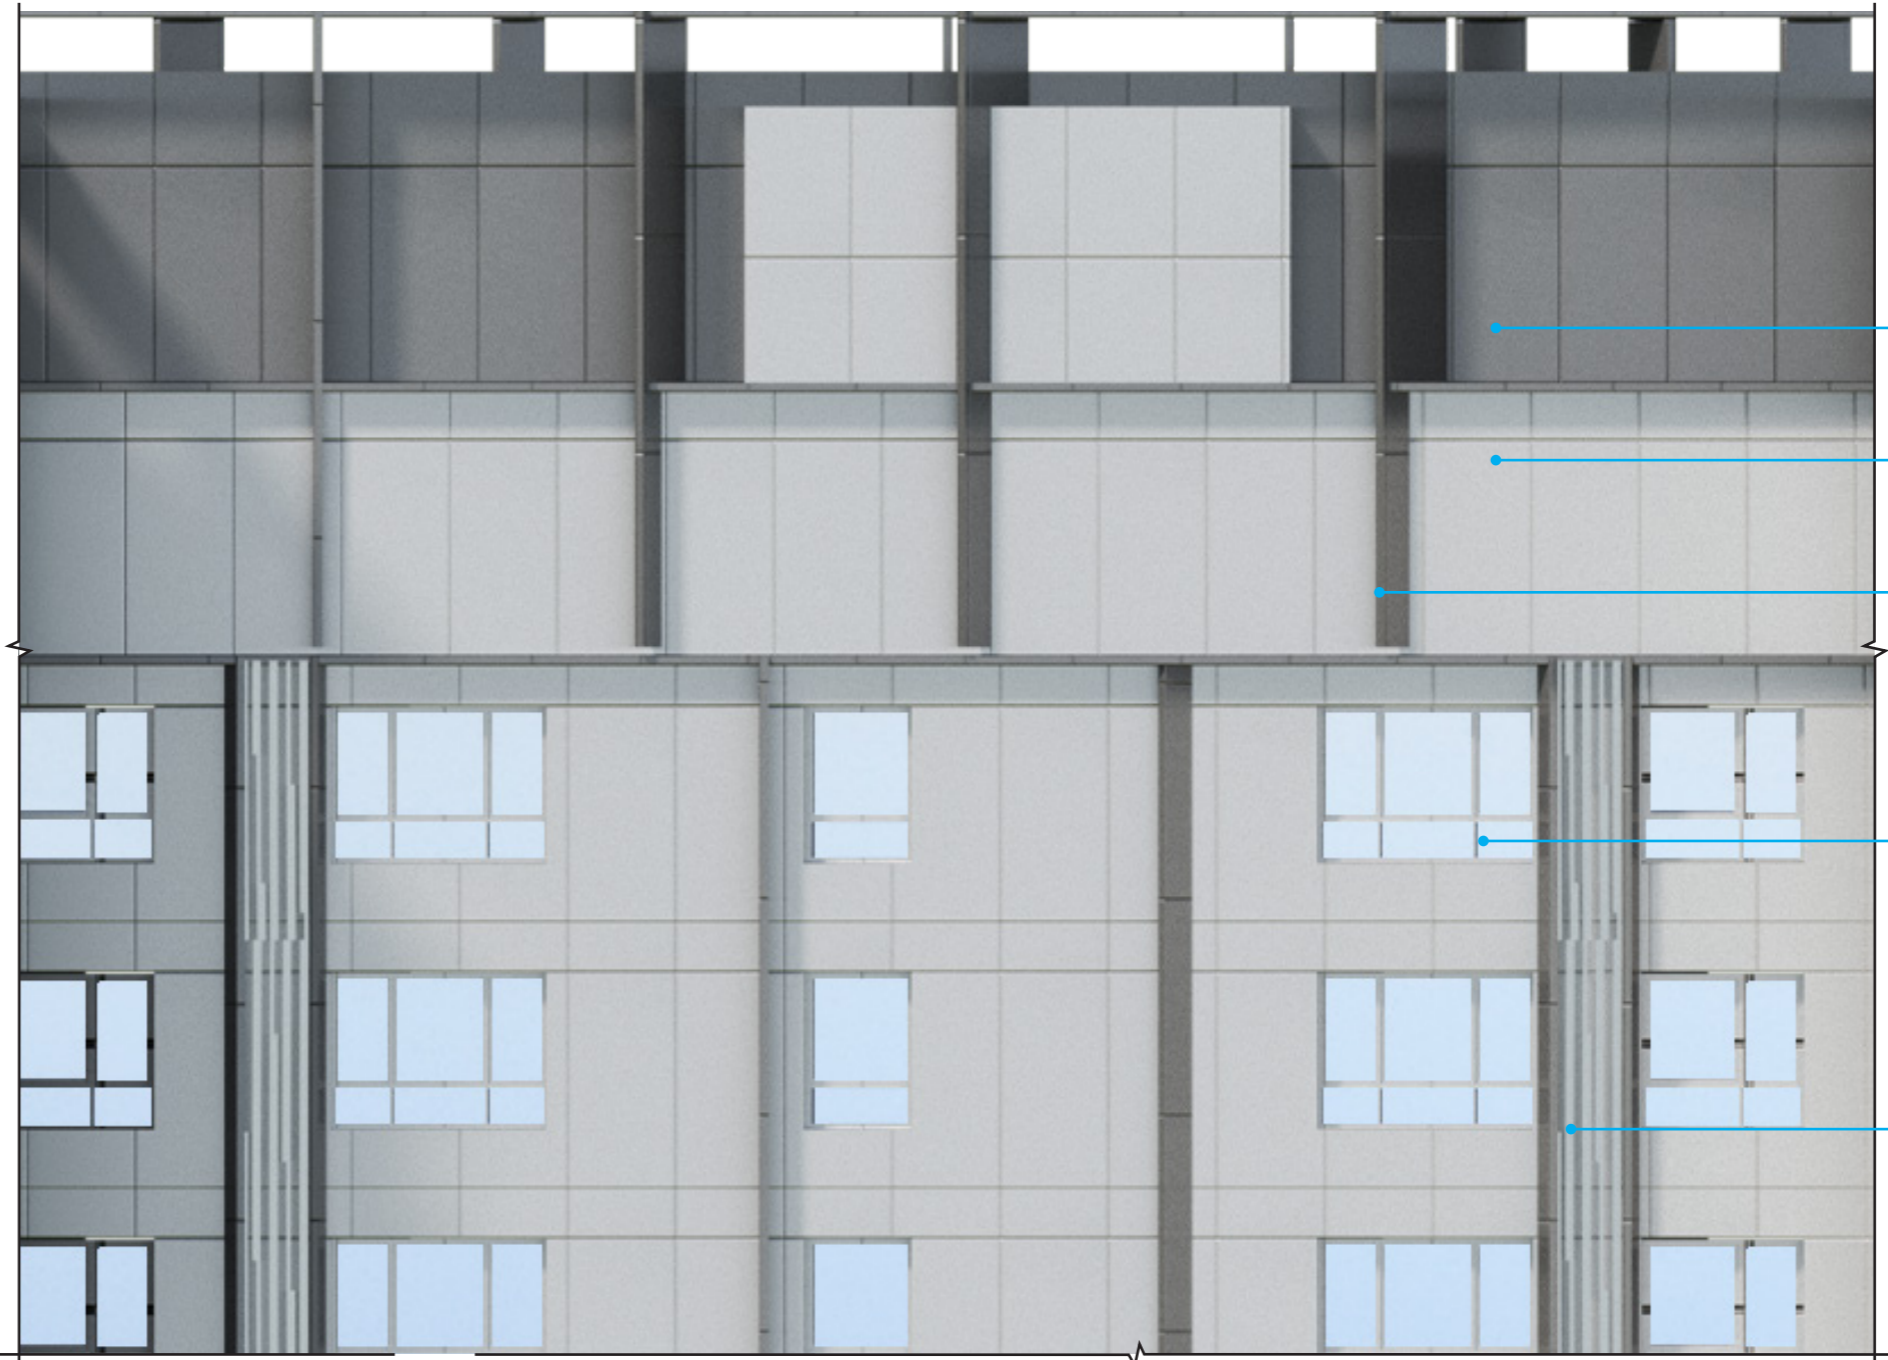

корзина для кондиционера тип 1
перфорированная металл. панель
зеркальная шлифованная
см. лист 59


Примечание:
1. Раскладка и наименование плитки по согласованию с архитектором;
2. Цвета в окраске согласовывать на живых образцах и выкрасках;
3. Данный лист смотреть с листом 20.

УСЛОВНЫЕ ОБОЗНАЧЕНИЯ

- | | | | |
|--|---|--|---|
| | 1. Клинкерная плитка / Realbrick (или аналог) | | 9. Витражный профиль / цвет светло-серый, RAL 9002 / Оконный проем - стекло с зеркальным эффектом |
| | 2. Мелкоформатная бетонная плитка / цвет белый / Unistone, Arhfasad, Ecoston, Whitehills (или аналог) | | 10. Композитные металлические кассеты крупного размера / цвет под кортеновскую сталь (Сибалюкс SA - 1201 или аналог). |
| | 3. Мелкоформатная бетонная плитка / цвет светло-серый / замес из белого 70% и черного 30% | | 11. Композитные металлические кассеты, ограждения, ламели) цвет темно-серый металл, или RAL 7022. |
| | 4. Мелкоформатная бетонная плитка / цвет серый / замес из белого 50% и черного 50 | | 12. Композитные металлические кассеты, ограждения, ламели) цвет темно-серый металл, или RAL 7005. |
| | 5. Мелкоформатная бетонная плитка / цвет темно-серый / замес из белого 30% и черного 70% | | 13. Композитные металлические кассеты, ограждения, ламели) цвет серый металл, или RAL 7037. |
| | 6. Мелкоформатная бетонная плитка / цвет черный | | 14. Композитные металлические кассеты, ограждения, ламели) цвет светло-серый металл, или RAL 7038. |
| | 7. Витражный профиль / цвет темно-серый, RAL 7005 / Оконный проем - стеклопакет с зеркальным эффектом | | 15. Композитные металлические кассеты, ограждения, ламели) цвет светло-серый металл, или RAL 7047. |
| | 8. Витражный профиль / цвет серый, RAL 7038 / Оконный проем - стекло с зеркальным эффектом | | 16. Композитные металлические кассеты, ограждения, ламели) цвет светло-серый металл, или RAL 9002. |

			2302346	OFFICE DE Architects		
			"Пусковой комплекс ПК-10 микрорайона М-1, расположенный по адресу: Республика Татарстан, Казань, жилой район «Седьмое небо», микрорайон М-1"			
			Заказчик: ООО «Специализированный застройщик «Микрорайон М1»			
Рук. студии	Жирков ЕЕ		Пусковой комплекс ПК-10 Концепция фасадных решений	стадия	ЛИСТ	ЛИСТОВ
ГАП	Куликов ДА			к	23	60
ГИП	Кораблева КВ		ПК 10-1 Фрагменты фасада в осях 15-1	420015, РФ, Казань, Жуковского 9, пом. №1002 +7 (843) 2401107 www.office-de.ru © ООО "ОФИС ДЕ"		
Архитектор	Спиридонов СА			OFFICE DE		
Нормоконтроль	Яфаева СА					



ПК 10-1 / Фрагменты фасада в осях 15-1

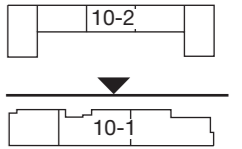

ФРАГМЕНТ 4

ФРАГМЕНТ 4.1

ФРАГМЕНТ 4.1

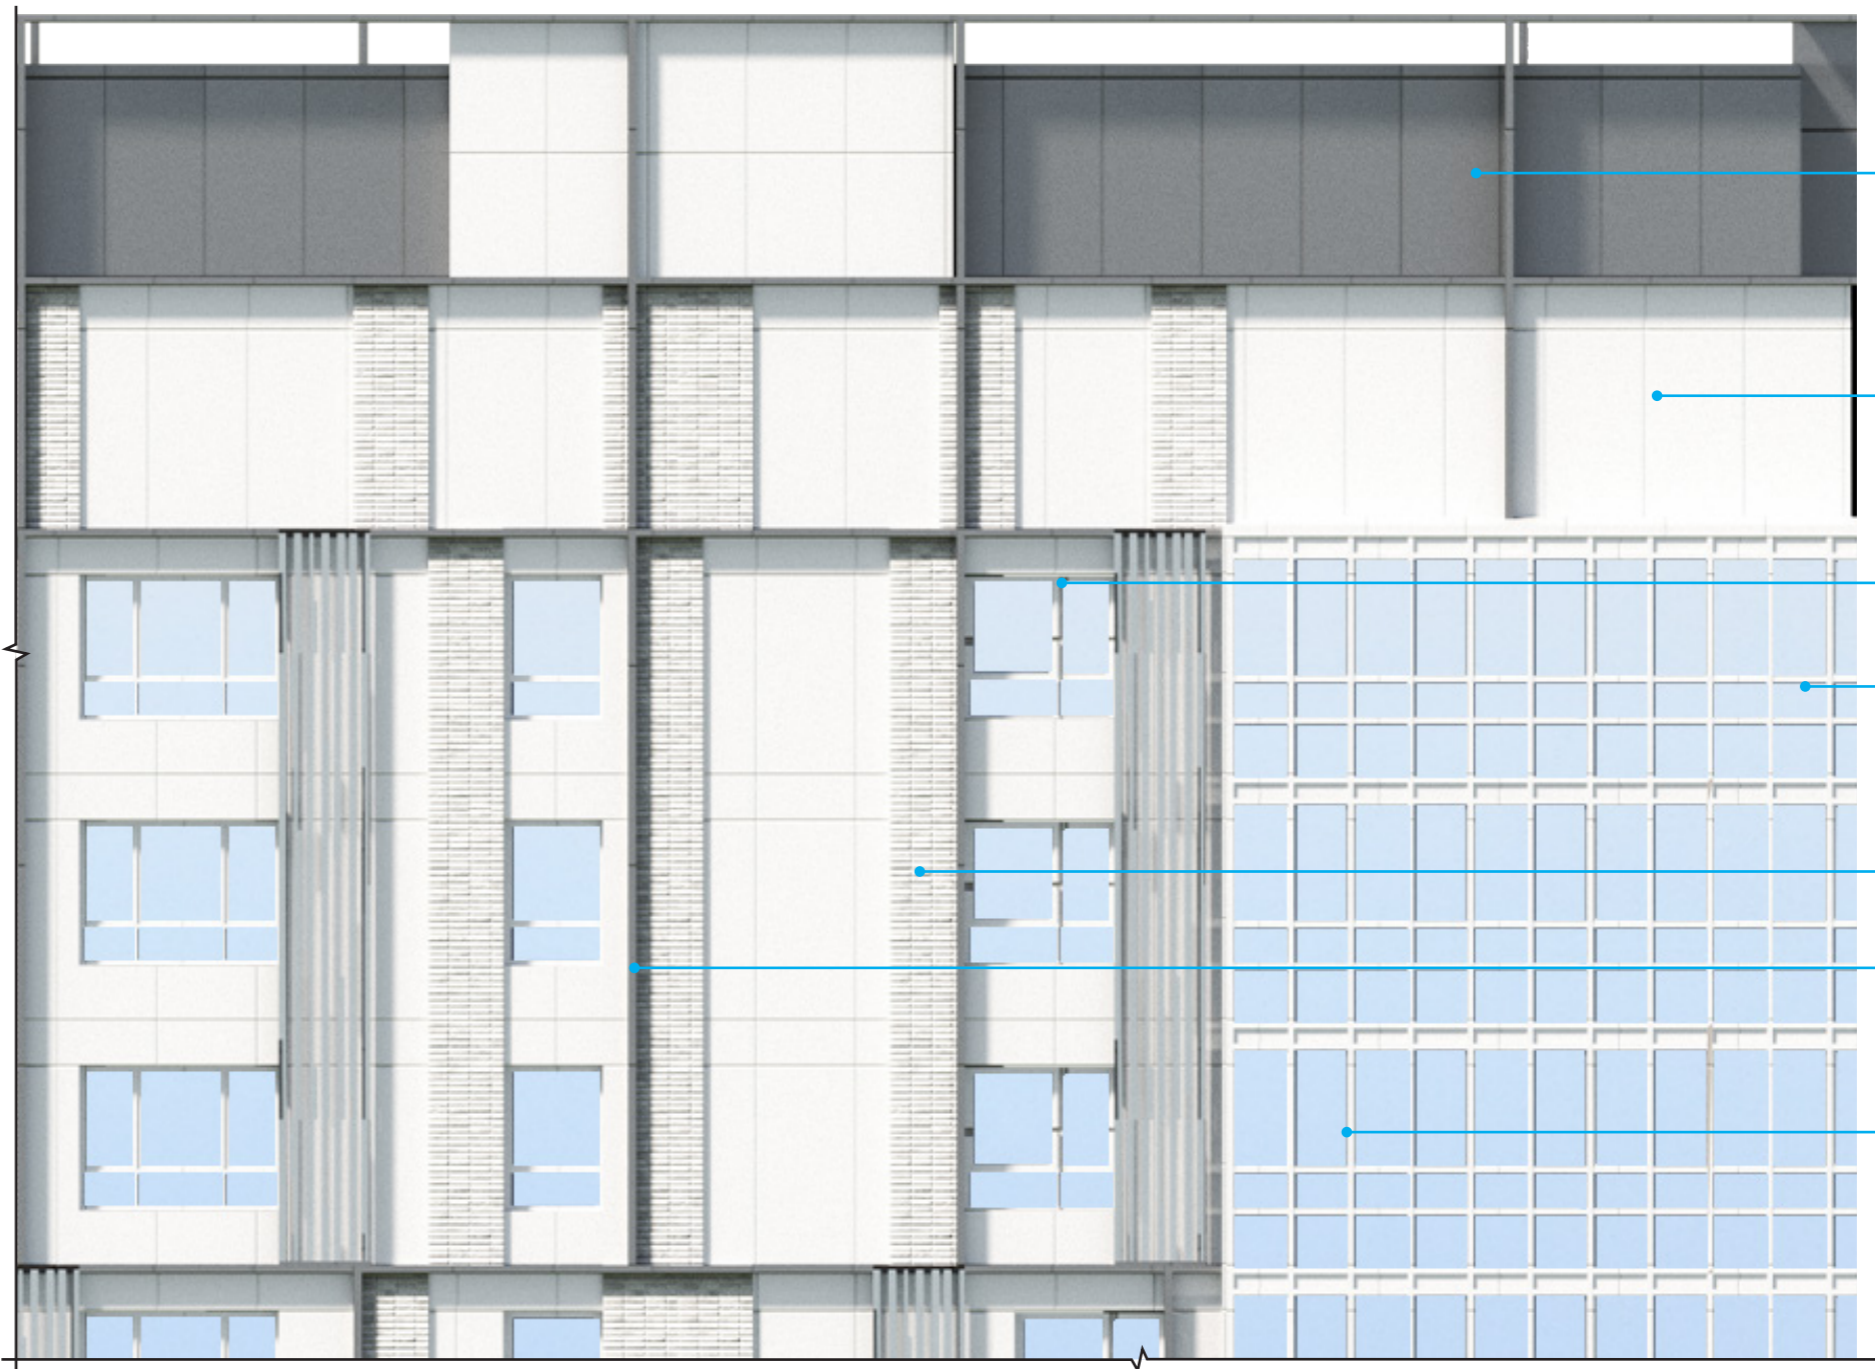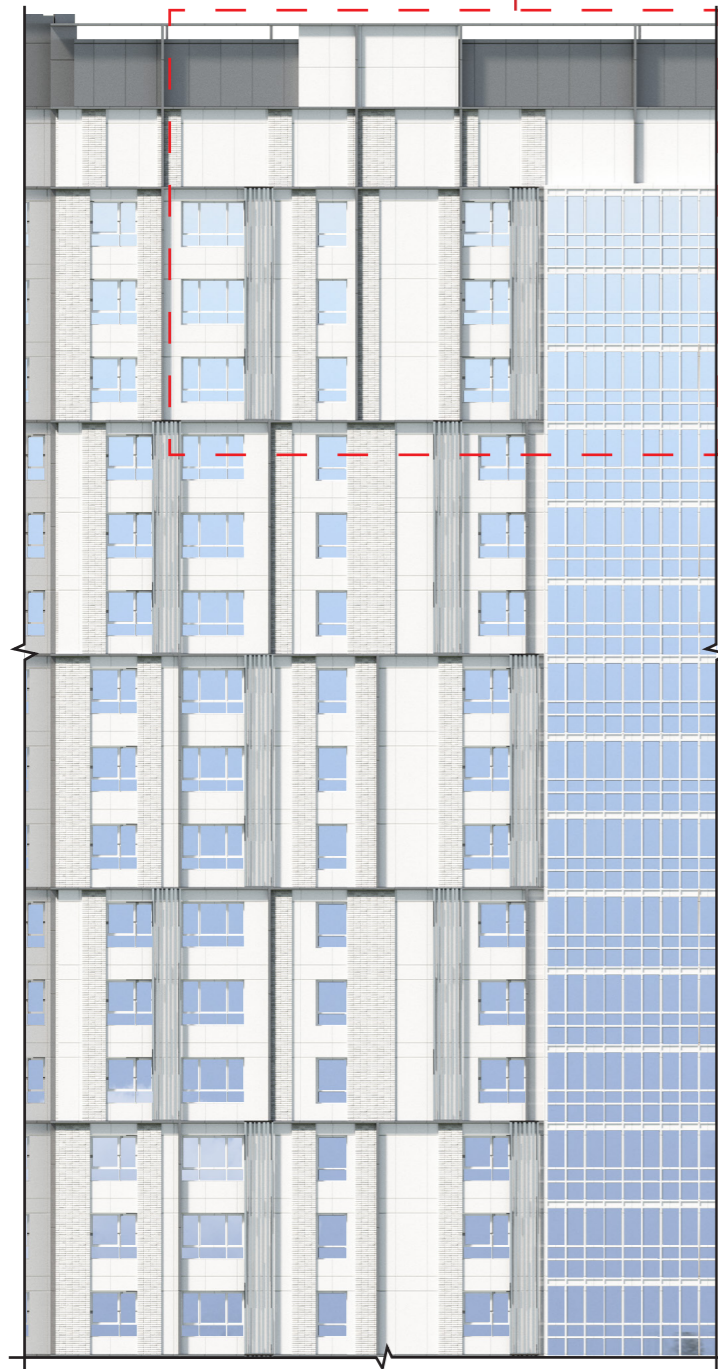

корзина для кондиционера тип 2
перфорированная металл. панель
зеркальная шлифованная
см. лист 59

Примечание:
1. Раскладка и наименование плитки по согласованию с архитектором;
2. Цвета в окраске согласовывать на живых образцах и выкрасках;
3. Данный лист смотреть с листом 20.


УСЛОВНЫЕ ОБОЗНАЧЕНИЯ

- 1. Клинкерная плитка / Realbrick (или аналог)
- 2. Мелкоформатная бетонная плитка / цвет белый / Unistone, Arhfasad, Ecoston, Whitehills (или аналог)
- 3. Мелкоформатная бетонная плитка / цвет светло-серый / замес из белого 70% и черного 30%
- 4. Мелкоформатная бетонная плитка / цвет серый / замес из белого 50% и черного 50%
- 5. Мелкоформатная бетонная плитка / цвет темно-серый / замес из белого 30% и черного 70%
- 6. Мелкоформатная бетонная плитка / цвет черный
- 7. Витражный профиль / цвет темно-серый, RAL 7005 / Оконный проем - стеклопакет с зеркальным эффектом
- 8. Витражный профиль / цвет серый, RAL 7038 / Оконный проем - стекло с зеркальным эффектом

- 9. Витражный профиль / цвет светло-серый, RAL 9002 / Оконный проем - стекло с зеркальным эффектом
- 10. Композитные металлические кассеты крупного размера / цвет под кортеновскую сталь (Сибалюкс SA - 1201 или аналог).
- 11. Композитные металлические кассеты, ограждения, ламели) цвет темно-серый металлик, или RAL 7022.
- 12. Композитные металлические кассеты, ограждения, ламели) цвет темно-серый металлик, или RAL 7005.
- 13. Композитные металлические кассеты, ограждения, ламели) цвет серый металлик, или RAL 7037.
- 14. Композитные металлические кассеты, ограждения, ламели) цвет серый металлик, или RAL 7038.
- 15. Композитные металлические кассеты, ограждения, ламели) цвет светло-серый металлик, или RAL 7047.
- 16. Композитные металлические кассеты, ограждения, ламели) цвет светло-серый металлик, или RAL 9002.

			2302346	OFFICE DE Architects		
			"Пусковой комплекс ПК-10 микрорайона М-1, расположенный по адресу: Республика Татарстан, Казань, жилой район «Седьмое небо», микрорайон М-1"			
			Заказчик: ООО «Специализированный застройщик «Микрорайон М1»			
Рук. студии	Жирков ЕЕ		Пусковой комплекс ПК-10 Концепция фасадных решений	стадия	ЛИСТ	ЛИСТОВ
	Куликов ДА			к	24	60
ГАП	Кораблева КВ		ПК 10-1 Фрагменты фасада в осях 15-1	420015, РФ, Казань, Жуковского 9, пом. №1002 +7 (843) 2401107 www.office-de.ru © ООО "ОФИС ДЕ"		
ГИП	Спиридонов СА			OFFICE DE		
Архитектор	Кораблева КВ					
Нормоконтроль	Яфаева СА		30.06.23			

ПК 10-1 / Фрагменты фасада в осях 15-1

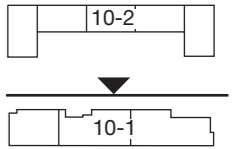

ФРАГМЕНТ 5

ФРАГМЕНТ 5.1



ФРАГМЕНТ 5.1



5
корзина для кондиционера тип 2
перфорированная металл. панель
зеркальная шлифованная
см. лист 59

14

1

10

7

корзина для кондиционера тип 3
перфорированная металл. панель
зеркальная шлифованная
см. лист 59



УСЛОВНЫЕ ОБОЗНАЧЕНИЯ

- | | | | |
|--|--|--|---|
| | 1. Клинкерная плитка / Realbrick (или аналог) | | 9. Витражный профиль / цвет светло-серый, RAL 9002 / Оконный проем - стекло с зеркальным эффектом |
| | 2. Мелкоформатная бетонная плитка / цвет белый / Unistone, Arhfasad, Ecostoun, Whitehills (или аналог) | | 10. Композитные металлические кассеты крупного размера / цвет под кортеновскую сталь (Сибалюкс SA - 1201 или аналог). |
| | 3. Мелкоформатная бетонная плитка / цвет светло-серый / замес из белого 70% и черного 30% | | 11. Композитные металлические кассеты, ограждения, ламели) цвет темно-серый металлик, или RAL 7022. |
| | 4. Мелкоформатная бетонная плитка / цвет серый / замес из белого 50% и черного 50% | | 12. Композитные металлические кассеты, ограждения, ламели) цвет темно-серый металлик, или RAL 7005. |
| | 5. Мелкоформатная бетонная плитка / цвет темно-серый / замес из белого 30% и черного 70% | | 13. Композитные металлические кассеты, ограждения, ламели) цвет серый металлик, или RAL 7037. |
| | 6. Мелкоформатная бетонная плитка / цвет черный | | 14. Композитные металлические кассеты, ограждения, ламели) цвет светло-серый металлик, или RAL 7038. |
| | 7. Витражный профиль / цвет темно-серый, RAL 7005 / Оконный проем - стеклопакет с зеркальным эффектом | | 15. Композитные металлические кассеты, ограждения, ламели) цвет светло-серый металлик, или RAL 7047. |
| | 8. Витражный профиль / цвет серый, RAL 7038 / Оконный проем - стекло с зеркальным эффектом | | 16. Композитные металлические кассеты, ограждения, ламели) цвет светло-серый металлик, или RAL 9002. |

Примечание:
1. Раскладка и наименование плитки по согласованию с архитектором;
2. Цвета в окраске согласовывать на живых образцах и выкрасках;
3. Данный лист смотреть с листом 20.

		2302346		OFFICE DE Architects		
		"Пусковой комплекс ПК-10 микрорайона М-1, расположенный по адресу: Республика Татарстан, Казань, жилой район «Седьмое небо», микрорайон М-1"				
		Заказчик: ООО «Специализированный застройщик «Микрорайон М1»				
Рук. студии	Жирков ЕЕ	Пусковой комплекс ПК-10 Концепция фасадных решений		стадия	ЛИСТ	ЛИСТОВ
	Куликов ДА			к	25	60
ГАП	Кораблева КВ	ПК 10-1 Фрагменты фасада в осях 15-1		420015, РФ, Казань, Жуковского 9, пом. №1002 +7 (843) 2401107 www.office-de.ru © ООО "ОФИС ДЕ"		
ГИП	Спиридонов СА			OFFICE DE		
Архитектор	Кораблева КВ					
Нормоконтроль	Яфаева СА	30.06.23				

ПК 10-1, ПК 10-2 / Фасад в осях Д-А / М 1:350

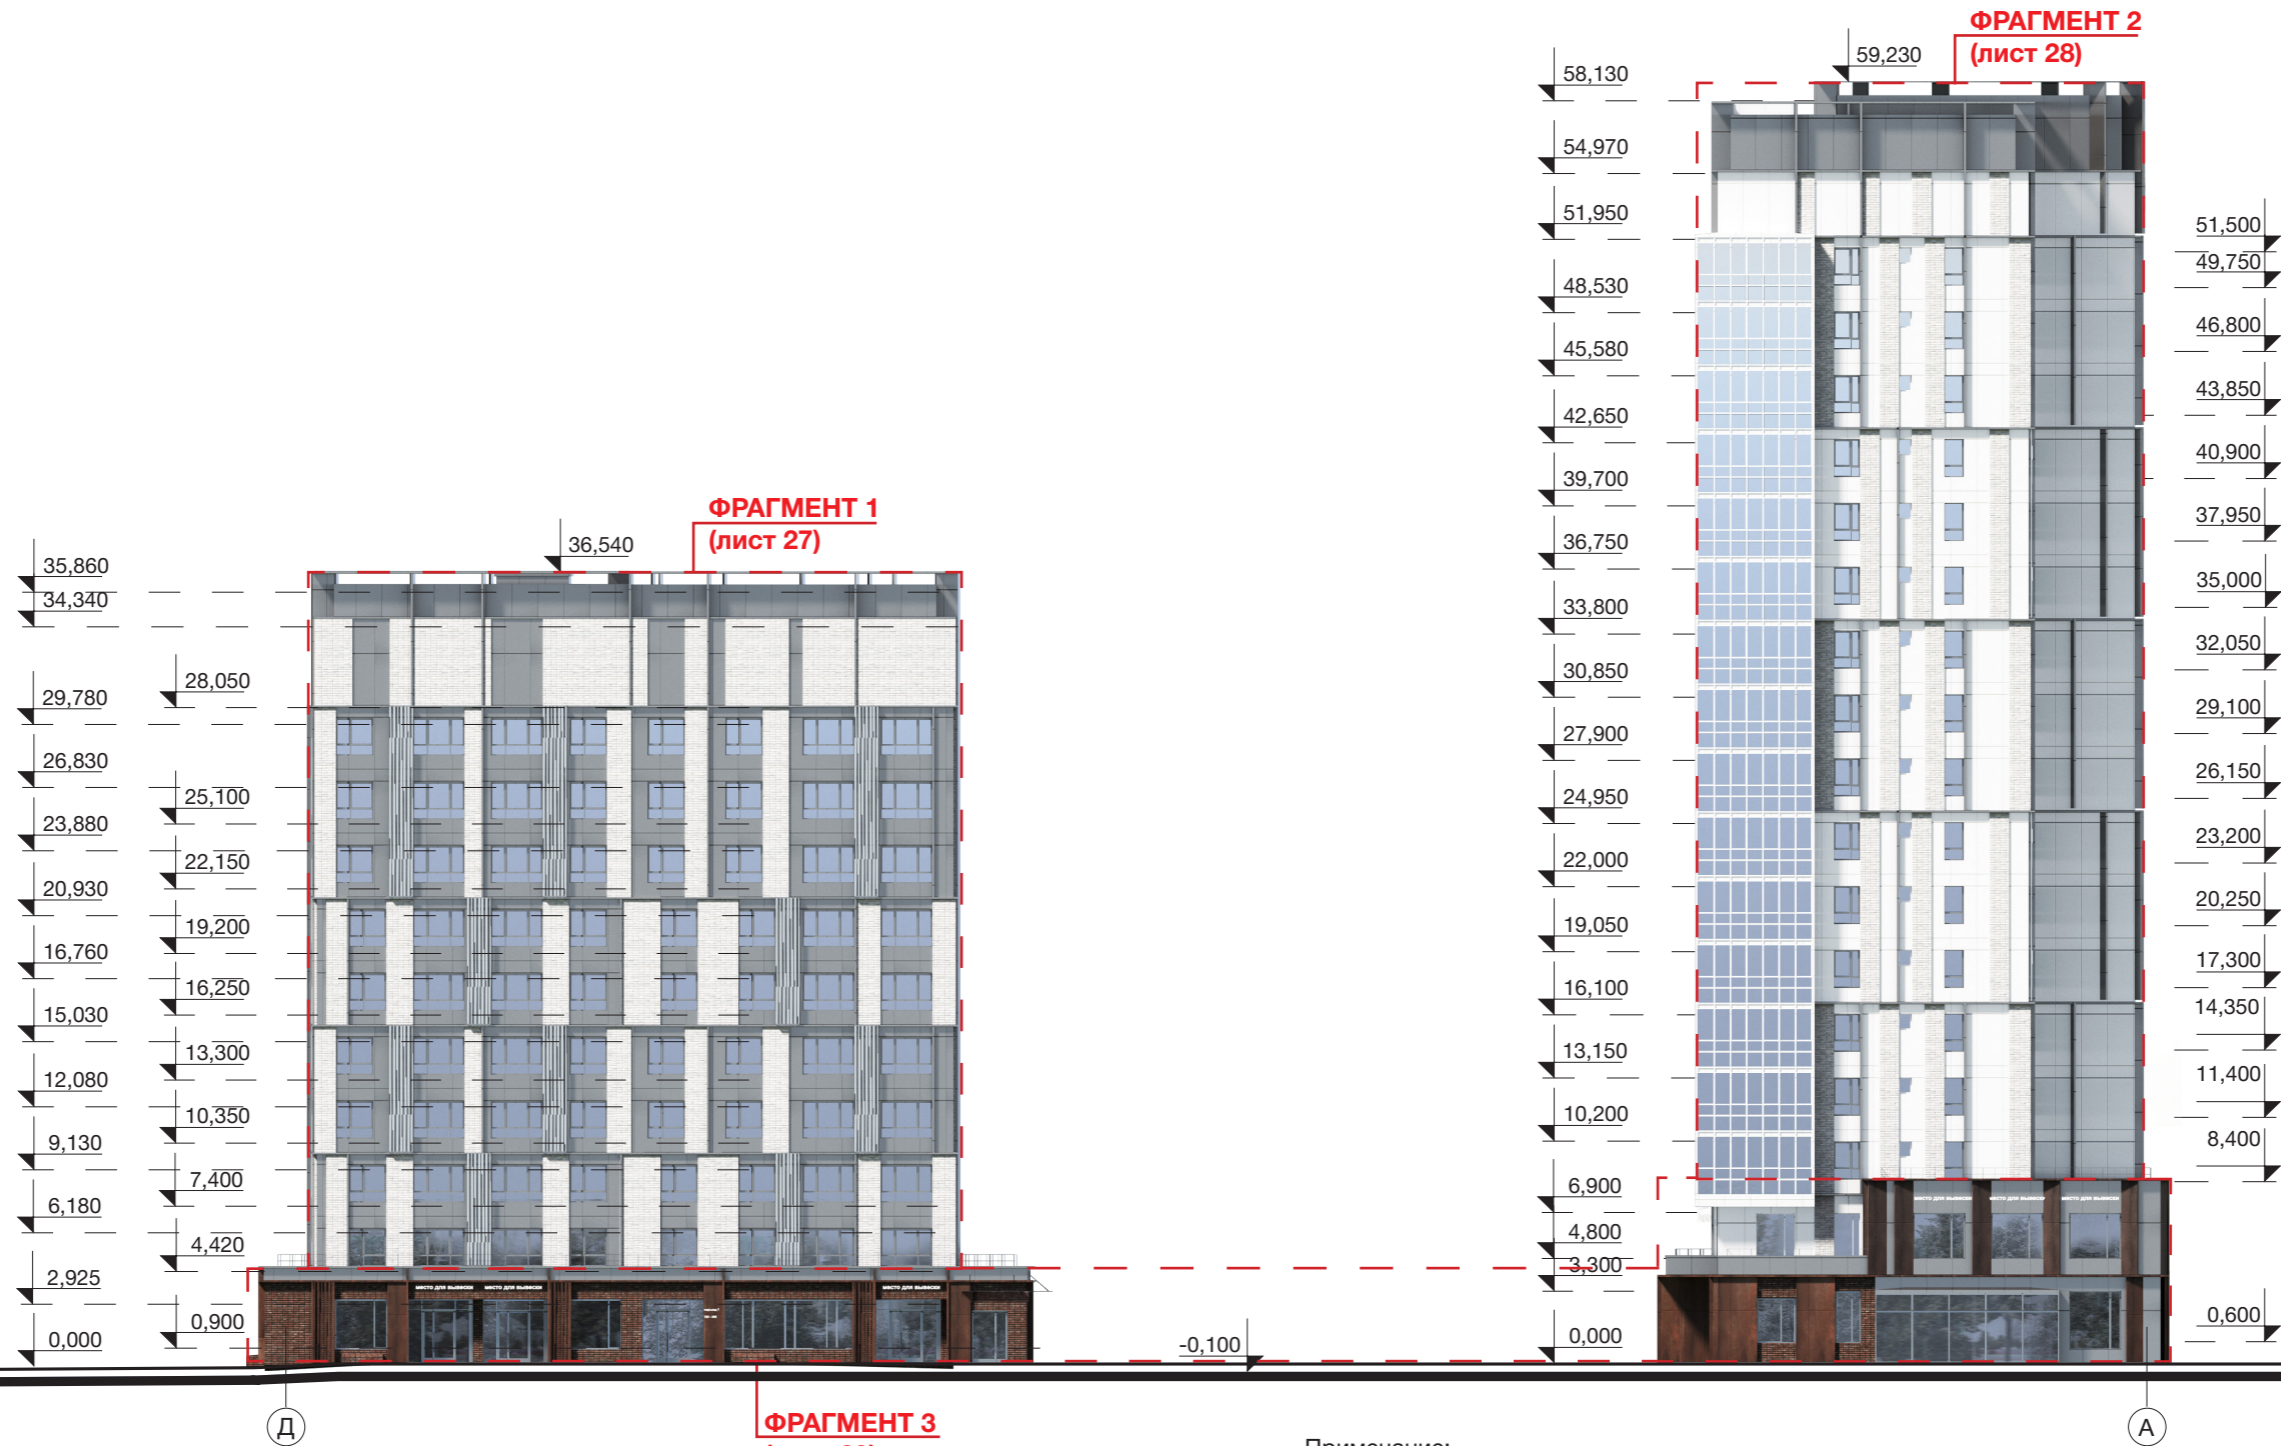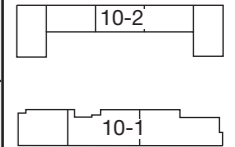

УСЛОВНЫЕ ОБОЗНАЧЕНИЯ

- | | |
|--|---|
| <p>1. Клинкерная плитка / Realbrick (или аналог)</p> <p>2. Мелкоформатная бетонная плитка / цвет белый / Unistone, Arhfasad, Ecoston, Whitehills (или аналог)</p> <p>3. Мелкоформатная бетонная плитка / цвет светло-серый / замес из белого 70% и черного 30%</p> <p>4. Мелкоформатная бетонная плитка / цвет серый / замес из белого 50% и черного 50%</p> <p>5. Мелкоформатная бетонная плитка / цвет темно-серый / замес из белого 30% и черного 70%</p> <p>6. Мелкоформатная бетонная плитка / цвет черный</p> <p>7. Витражный профиль / цвет темно-серый, RAL 7005 / Оконный проем - стеклопакет с зеркальным эффектом</p> <p>8. Витражный профиль / цвет серый, RAL 7038 / Оконный проем - стекло с зеркальным эффектом</p> | <p>9. Витражный профиль / цвет светло-серый, RAL 9002 / Оконный проем - стекло с зеркальным эффектом</p> <p>10. Композитные металлические кассеты крупного размера / цвет под кортеновскую сталь (Сибалюкс SA - 1201 или аналог).</p> <p>11. Композитные металлические кассеты, ограждения, ламели) цвет темно-серый металлик, или RAL 7022.</p> <p>12. Композитные металлические кассеты, ограждения, ламели) цвет темно-серый металлик, или RAL 7005.</p> <p>13. Композитные металлические кассеты, ограждения, ламели) цвет серый металлик, или RAL 7037.</p> <p>14. Композитные металлические кассеты, ограждения, ламели) цвет серый металлик, или RAL 7038.</p> <p>15. Композитные металлические кассеты, ограждения, ламели) цвет светло-серый металлик, или RAL 7047.</p> <p>16. Композитные металлические кассеты, ограждения, ламели) цвет светло-серый металлик, или RAL 9002.</p> |
|--|---|

Примечание:

1. Раскладка и наименование плитки по согласованию с архитектором
2. Цвета в окраске согласовывать в живых образцах и выкрасах
3. Данный лист смотреть с листами 27-29

		2302346		OFFICE DE Architects		
		"Пусковой комплекс ПК-10 микрорайона М-1, расположенный по адресу: Республика Татарстан, Казань, жилой район «Седьмое небо», микрорайон М-1"				
		Заказчик: ООО «Специализированный застройщик «Микрорайон М1»				
Рук. студии	Жирков ЕЕ			стадия	ЛИСТ	ЛИСТОВ
ГАП	Куликов ДА			к	26	60
ГИП	Кораблева КВ			Пусковой комплекс ПК-10 Концепция фасадных решений		
Архитектор	Спиридонов СА					
Нормоконтроль	Яфаева СА			ПК 10-1, ПК 10-2 / Фасад в осях Д-А М 1:350		
				420015, Рф, Казань, Жуковского 9, пом. №1002 +7 (843) 2401107 www.office-de.ru © ООО "ОФИС ДЕ"		


ПК 10-1, ПК 10-2 / Фрагменты фасада в осях Д-А

ФРАГМЕНТ 1

ФРАГМЕНТ 1.1



ФРАГМЕНТ 1.1

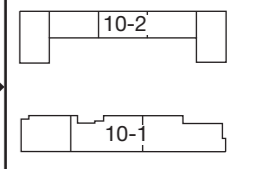

14

2

14

14

14

8

корзина для кондиционера тип 2
перфорированная металл. панель
зеркальная
шлифованная
см. лист 59

УСЛОВНЫЕ ОБОЗНАЧЕНИЯ


- | | | | |
|--|---|--|---|
| | 1. Клинкерная плитка / Realbrick (или аналог) | | 9. Витражный профиль / цвет светло-серый, RAL 9002 / Оконный проем - стекло с зеркальным эффектом |
| | 2. Мелкоформатная бетонная плитка / цвет белый / Unistone, Arhfasad, Ecoston, Whitehills (или аналог) | | 10. Композитные металлические кассеты крупного размера / цвет под кортеновскую сталь (Сибалюкс SA - 1201 или аналог). |
| | 3. Мелкоформатная бетонная плитка / цвет светло-серый / замес из белого 70% и черного 30% | | 11. Композитные металлические кассеты, ограждения, ламели) цвет темно-серый металлик, или RAL 7022. |
| | 4. Мелкоформатная бетонная плитка / цвет серый / замес из белого 50% и черного 50 | | 12. Композитные металлические кассеты, ограждения, ламели) цвет темно-серый металлик, или RAL 7005. |
| | 5. Мелкоформатная бетонная плитка / цвет темно-серый / замес из белого 30% и черного 70% | | 13. Композитные металлические кассеты, ограждения, ламели) цвет серый металлик, или RAL 7037. |
| | 6. Мелкоформатная бетонная плитка / цвет черный | | 14. Композитные металлические кассеты, ограждения, ламели) цвет серый металлик, или RAL 7038. |
| | 7. Витражный профиль / цвет темно-серый, RAL 7005 / Оконный проем - стеклопакет с зеркальным эффектом | | 15. Композитные металлические кассеты, ограждения, ламели) цвет светло-серый металлик, или RAL 7047. |
| | 8. Витражный профиль / цвет серый, RAL 7038 / Оконный проем - стекло с зеркальным эффектом | | 16. Композитные металлические кассеты, ограждения, ламели) цвет светло-серый металлик, или RAL 9002. |

Примечание:

1. Раскладка и наименование плитки по согласованию с архитектором
2. Цвета в окраске согласовывать в живых образцах и выкрасах
3. Данный лист смотреть с листом 26


			2302346	OFFICE DE Architects		
			"Пусковой комплекс ПК-10 микрорайона М-1, расположенный по адресу: Республика Татарстан, Казань, жилой район «Седьмое небо», микрорайон М-1"			
			Заказчик: ООО «Специализированный застройщик «Микрорайон М1»			
Рук. студии	Жирков ЕЕ		Пусковой комплекс ПК-10 Концепция фасадных решений	стадия	ЛИСТ	ЛИСТОВ
ГАП	Куликов ДА			к	27	60
ГИП	Кораблева КВ		ПК 10-1, ПК 10-2 Фрагменты фасада в осях Д-А	420015, РФ, Казань, Жуковского 9, пом. №1002 +7 (843) 2401107 www.office-de.ru © ООО "ОФИС ДЕ"		
Архитектор	Кораблева КВ			OFFICE DE		
Нормоконтроль	Яфаева СА		30.06.23			

ПК 10-1, ПК 10-2 / Фрагменты фасада в осях Д-А

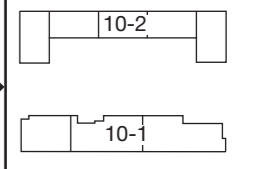


ФРАГМЕНТ 2

ФРАГМЕНТ 2.1

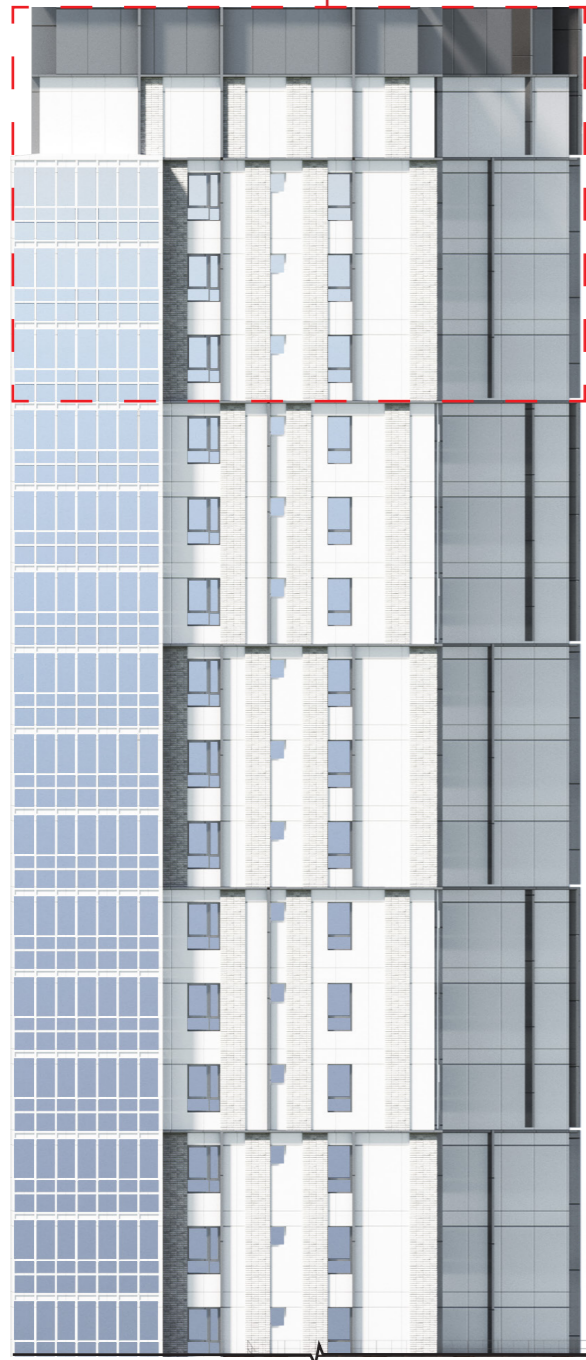

ФРАГМЕНТ 2.1

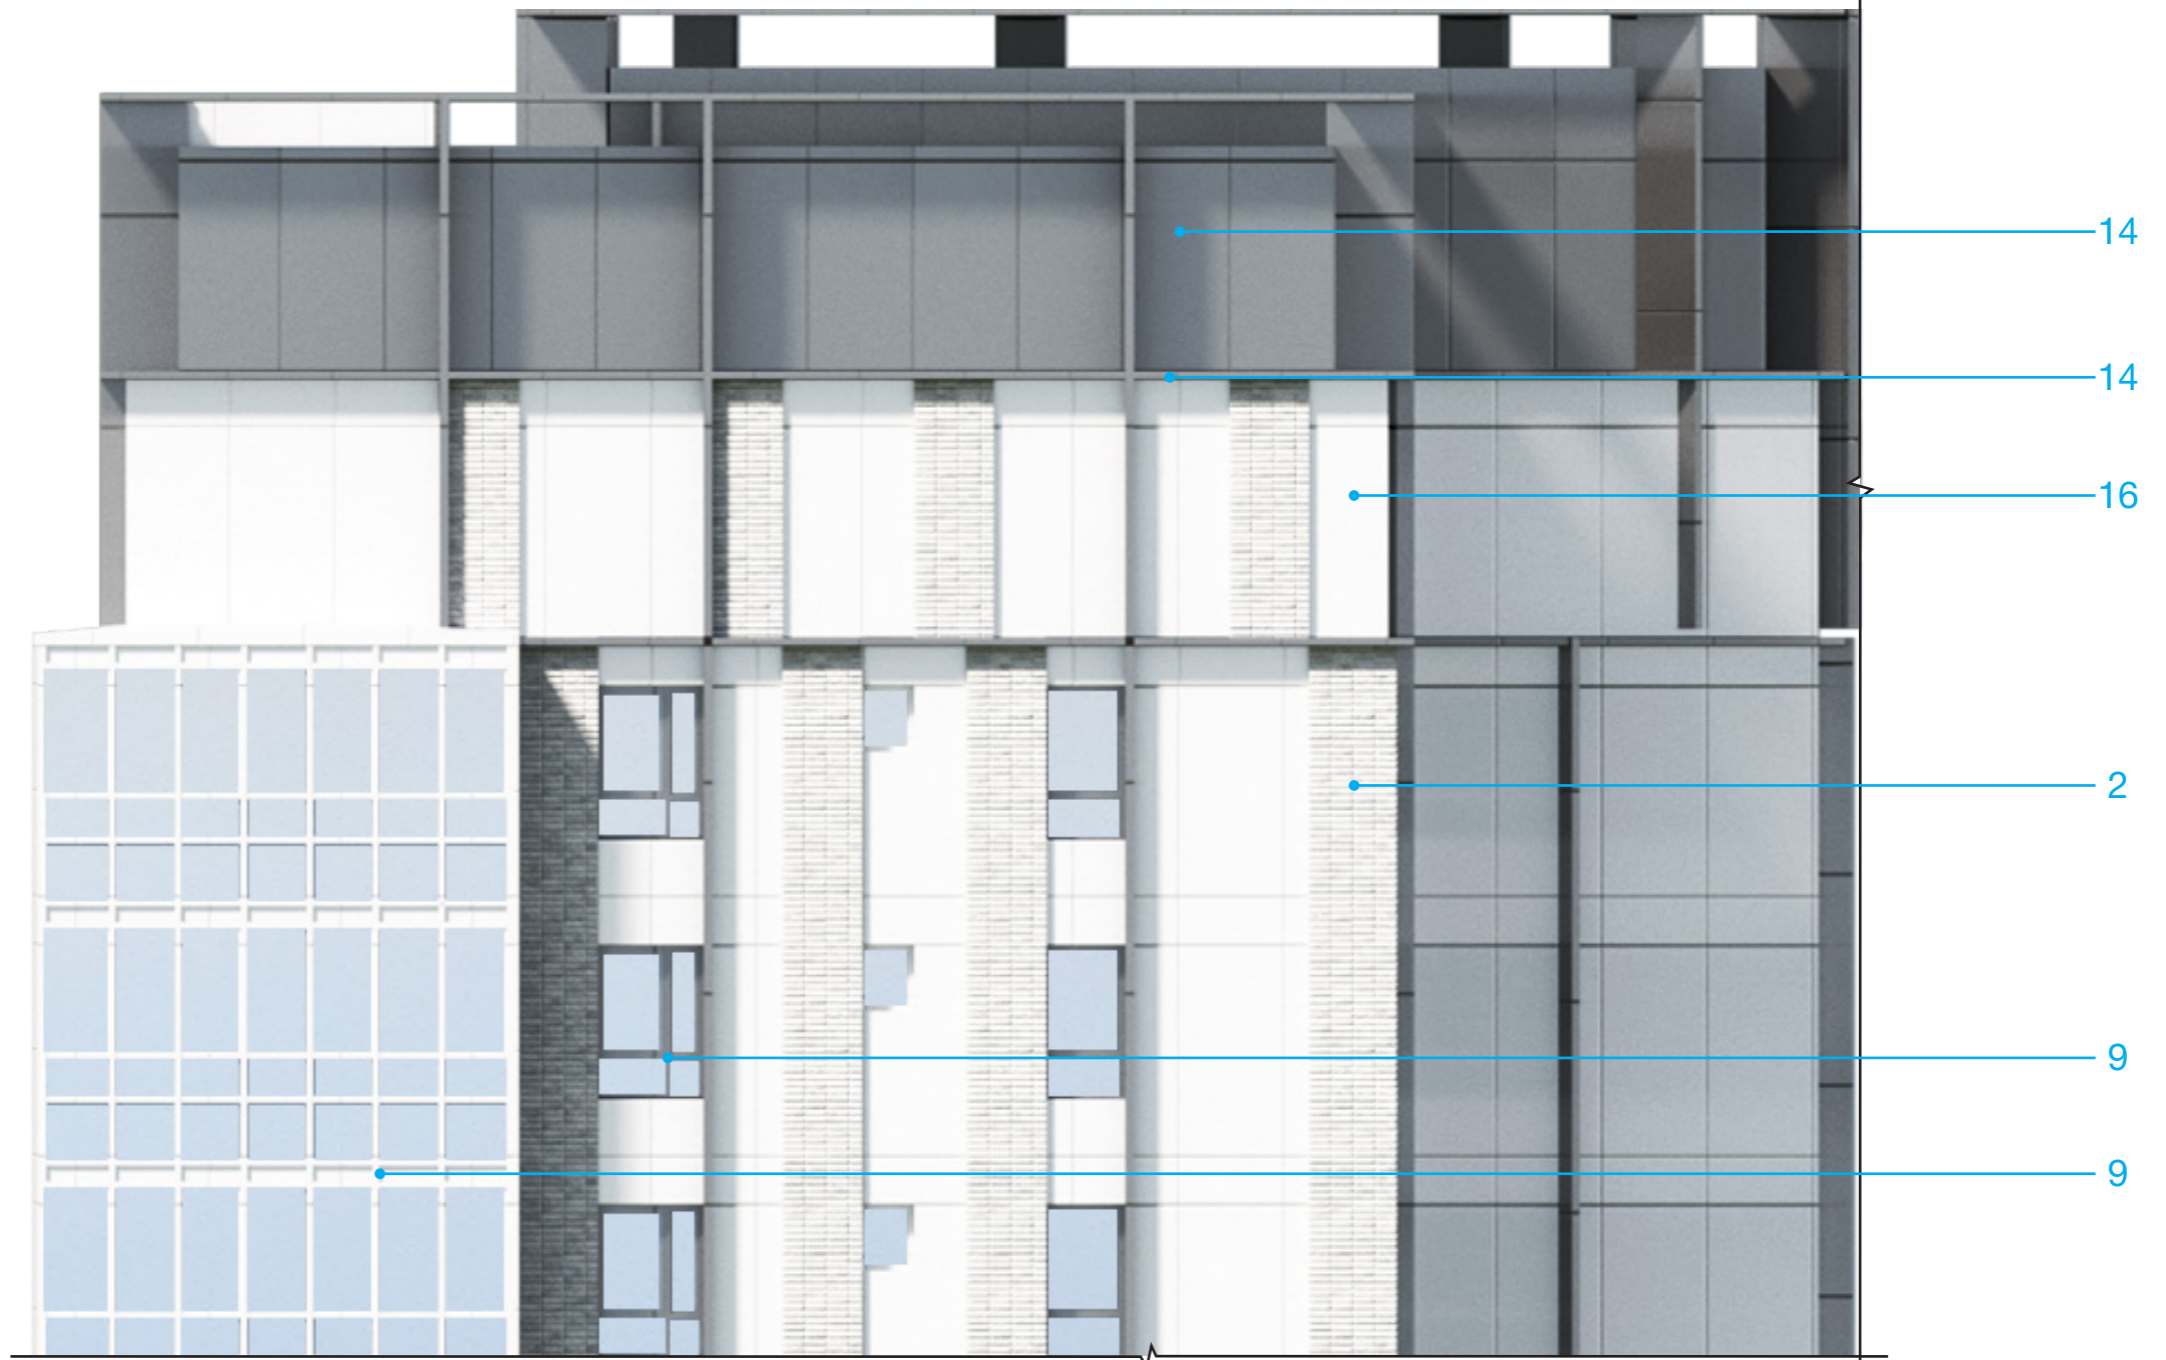

УСЛОВНЫЕ ОБОЗНАЧЕНИЯ

- 1. Клинкерная плитка / Realbrick (или аналог)
- 2. Мелкоформатная бетонная плитка / цвет белый / Unistone, Arhfasad, Ecoston, Whitehills (или аналог)
- 3. Мелкоформатная бетонная плитка / цвет светло-серый / замес из белого 70% и черного 30%
- 4. Мелкоформатная бетонная плитка / цвет серый / замес из белого 50% и черного 50%
- 5. Мелкоформатная бетонная плитка / цвет темно-серый / замес из белого 30% и черного 70%
- 6. Мелкоформатная бетонная плитка / цвет черный
- 7. Витражный профиль / цвет темно-серый, RAL 7005 / Оконный проем - стеклопакет с зеркальным эффектом
- 8. Витражный профиль / цвет серый, RAL 7038 / Оконный проем - стекло с зеркальным эффектом

- 9. Витражный профиль / цвет светло-серый, RAL 9002 / Оконный проем - стекло с зеркальным эффектом
- 10. Композитные металлические кассеты крупного размера / цвет под кортезовскую сталь (Сибалюкс SA - 1201 или аналог).
- 11. Композитные металлические кассеты, ограждения, ламели) цвет темно-серый металлик, или RAL 7022.
- 12. Композитные металлические кассеты, ограждения, ламели) цвет темно-серый металлик, или RAL 7005.
- 13. Композитные металлические кассеты, ограждения, ламели) цвет серый металлик, или RAL 7037.
- 14. Композитные металлические кассеты, ограждения, ламели) цвет светло-серый металлик, или RAL 7047.
- 15. Композитные металлические кассеты, ограждения, ламели) цвет серый металлик, или RAL 7038.
- 16. Композитные металлические кассеты, ограждения, ламели) цвет светло-серый металлик, или RAL 9002.


Примечание:

1. Раскладка и наименование плитки по согласованию с архитектором
2. Цвета в окраске согласовывать в живых образцах и выкрасах
3. Данный лист смотреть с листом 26

				2302346	OFFICE DE Architects
				"Пусковой комплекс ПК-10 микрорайона М-1, расположенный по адресу: Республика Татарстан, Казань, жилой район «Седьмое небо», микрорайон М-1" Заказчик: ООО «Специализированный застройщик «Микрорайон М1»	
Рук. студии	Жирков ЕЕ		Пусковой комплекс ПК-10 Концепция фасадных решений		стадия
ГАП	Куликов ДА		к	28	ЛИСТ
ГИП	Спиридонов СА		60	ЛИСТОВ	
Архитектор	Кораблева КВ				
Нормоконтроль	Яфаева СА	30.06.23	ПК 10-1, ПК 10-2 Фрагменты фасада в осях Д-А		
				420015, РФ, Казань, Жуковского 9, пом. №1002 +7 (843) 2401107 www.office-de.ru © ООО "ОФИС ДЕ"	

ПК 10-1, ПК 10-2 / Фрагменты фасада в осях Д-А

ФРАГМЕНТ 3

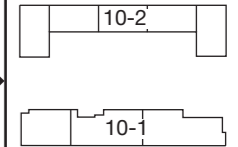

ФРАГМЕНТ 3.1



ФРАГМЕНТ 3.1



УСЛОВНЫЕ ОБОЗНАЧЕНИЯ



- | | | | |
|--|--|--|---|
| | 1. Клинкерная плитка / Realbrick (или аналог) | | 9. Витражный профиль / цвет светло-серый, RAL 9002 / Оконный проем - стекло с зеркальным эффектом |
| | 2. Мелкоформатная бетонная плитка / цвет белый / Unistone, Arhfasad, Ecostoun, Whitehills (или аналог) | | 10. Композитные металлические кассеты крупного размера / цвет под кортеновскую сталь (Сибалюкс SA - 1201 или аналог). |
| | 3. Мелкоформатная бетонная плитка / цвет светло-серый / замес из белого 70% и черного 30% | | 11. Композитные металлические кассеты, ограждения, ламели) цвет темно-серый металлик, или RAL 7022. |
| | 4. Мелкоформатная бетонная плитка / цвет серый / замес из белого 50% и черного 50% | | 12. Композитные металлические кассеты, ограждения, ламели) цвет темно-серый металлик, или RAL 7005. |
| | 5. Мелкоформатная бетонная плитка / цвет темно-серый / замес из белого 30% и черного 70% | | 13. Композитные металлические кассеты, ограждения, ламели) цвет серый металлик, или RAL 7037. |
| | 6. Мелкоформатная бетонная плитка / цвет черный | | 14. Композитные металлические кассеты, ограждения, ламели) цвет светло-серый металлик, или RAL 7047. |
| | 7. Витражный профиль / цвет темно-серый, RAL 7005 / Оконный проем - стеклопакет с зеркальным эффектом | | 15. Композитные металлические кассеты, ограждения, ламели) цвет серый металлик, или RAL 7038. |
| | 8. Витражный профиль / цвет серый, RAL 7038 / Оконный проем - стекло с зеркальным эффектом | | 16. Композитные металлические кассеты, ограждения, ламели) цвет светло-серый металлик, или RAL 9002. |

Примечание:

1. Раскладка и наименование плитки по согласованию с архитектором
2. Цвета в окраске согласовывать в живых образцах и выкрасах
3. Данный лист смотреть с листом 26

				2302346		OFFICE DE Architects	
				"Пусковой комплекс ПК-10 микрорайона М-1, расположенный по адресу: Республика Татарстан, Казань, жилой район «Седьмое небо», микрорайон М-1"			
				Заказчик: ООО «Специализированный застройщик «Микрорайон М1»			
Рук. студии	Жирков ЕЕ			Пусковой комплекс ПК-10 Концепция фасадных решений	стадия	ЛИСТ	ЛИСТОВ
ГАП	Куликов ДА				к	29	60
ГИП	Кораблева КВ			ПК 10-1, ПК 10-2 Фрагменты фасада в осях Д-А	420015, РФ, Казань, Жуковского 9, пом. №1002 +7 (843) 2401107 www.office-de.ru © ООО "ОФИС ДЕ"		
Архитектор	Кораблева КВ						
Нормоконтроль	Яфаева СА		30.06.23				

ПК 10-1, ПК 10-2 / Фасад в осях А-Д / М 1:350

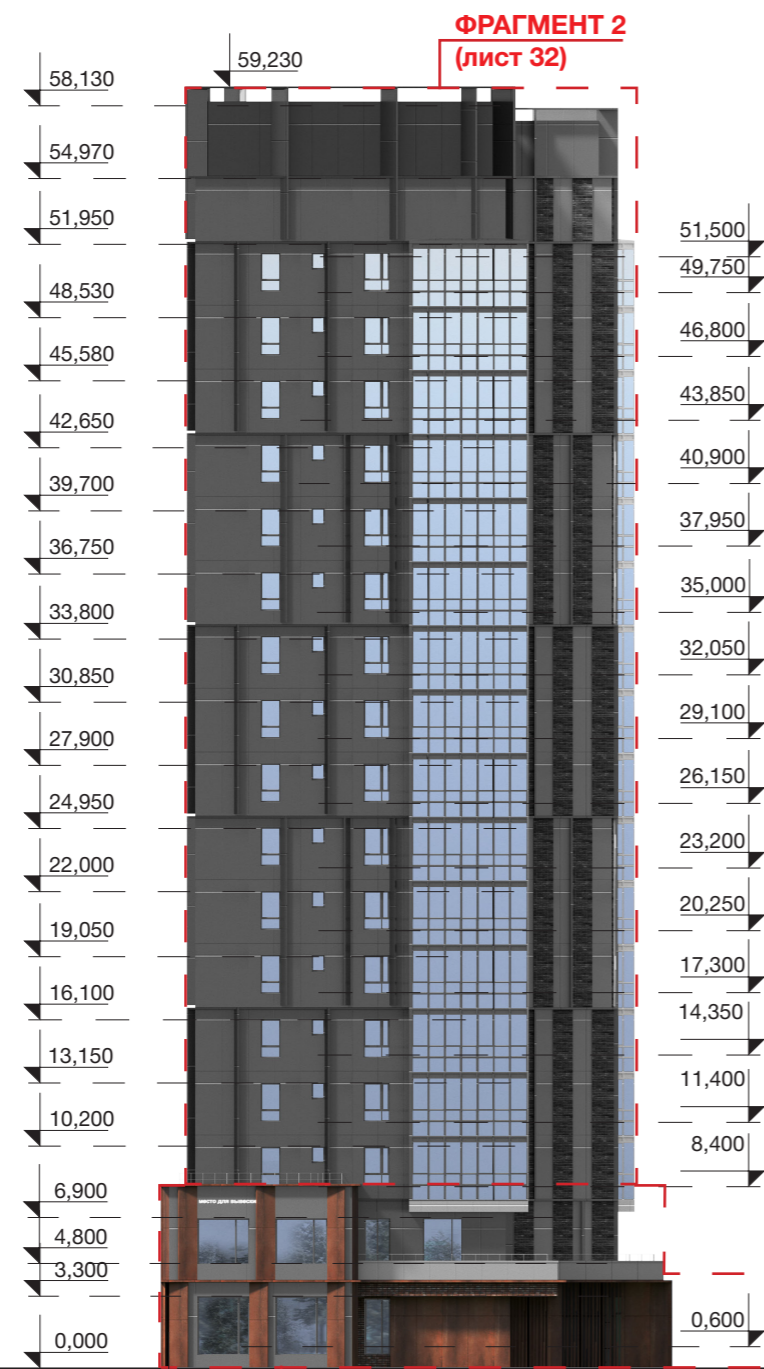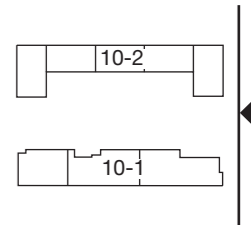

ФРАГМЕНТ 3
(лист 33)


УСЛОВНЫЕ ОБОЗНАЧЕНИЯ

- | | | | |
|--|--|--|---|
| | 1. Клинкерная плитка / Realbrick (или аналог) | | 9. Витражный профиль / цвет светло-серый, RAL 9002 / Оконный проем - стекло с зеркальным эффектом |
| | 2. Мелкоформатная бетонная плитка / цвет белый / Unistone, Arhfasad, Ecostoun, Whitehills (или аналог) | | 10. Композитные металлические кассеты крупного размера / цвет под кортеновскую сталь (Сибалюкс SA - 1201 или аналог). |
| | 3. Мелкоформатная бетонная плитка / цвет светло-серый / замес из белого 70% и черного 30% | | 11. Композитные металлические кассеты, ограждения, ламели) цвет темно-серый металлик, или RAL 7022. |
| | 4. Мелкоформатная бетонная плитка / цвет серый / замес из белого 50% и черного 50 | | 12. Композитные металлические кассеты, ограждения, ламели) цвет темно-серый металлик, или RAL 7005. |
| | 5. Мелкоформатная бетонная плитка / цвет темно-серый / замес из белого 30% и черного 70% | | 13. Композитные металлические кассеты, ограждения, ламели) цвет серый металлик, или RAL 7037. |
| | 6. Мелкоформатная бетонная плитка / цвет черный | | 14. Композитные металлические кассеты, ограждения, ламели) цвет серый металлик, или RAL 7038. |
| | 7. Витражный профиль / цвет темно-серый, RAL 7005 / Оконный проем - стеклопакет с зеркальным эффектом | | 15. Композитные металлические кассеты, ограждения, ламели) цвет светло-серый металлик, или RAL 7047. |
| | 8. Витражный профиль / цвет серый, RAL 7038 / Оконный проем - стекло с зеркальным эффектом | | 16. Композитные металлические кассеты, ограждения, ламели) цвет светло-серый металлик, или RAL 9002. |

Примечание:
 1. Раскладка и наименование плитки по согласованию с архитектором
 2. Цвета в окраске согласовывать в живых образцах и выкрасах
 3. Данный лист смотреть с листами 31-33

		2302346	OFFICE DE Architects		
		"Пусковой комплекс ПК-10 микрорайона М-1, расположенный по адресу: Республика Татарстан, Казань, жилой район «Седьмое небо», микрорайон М-1"			
		Заказчик: ООО «Специализированный застройщик «Микрорайон М1»			
Рук. студии	Жирков ЕЕ	Пусковой комплекс ПК-10 Концепция фасадных решений	стадия	ЛИСТ	ЛИСТОВ
ГАП	Куликов ДА		к	30	60
ГИП	Кораблева КВ	ПК 10-1, ПК 10-2 / Фасад в осях А-Д М 1:350	420015, Рф, Казань, Жуковского 9, пом. №1002 +7 (843) 2401107 www.office-de.ru © ООО "ОФИС ДЕ"		
Архитектор	Спиридонов СА		OFFICE DE		
Нормоконтроль	Яфаева СА		30.06.23		

ПК 10-1, ПК 10-2 / Фрагменты фасада в осях А-Д

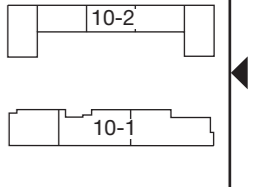


ФРАГМЕНТ 1

ФРАГМЕНТ 1.1



ФРАГМЕНТ 1.1

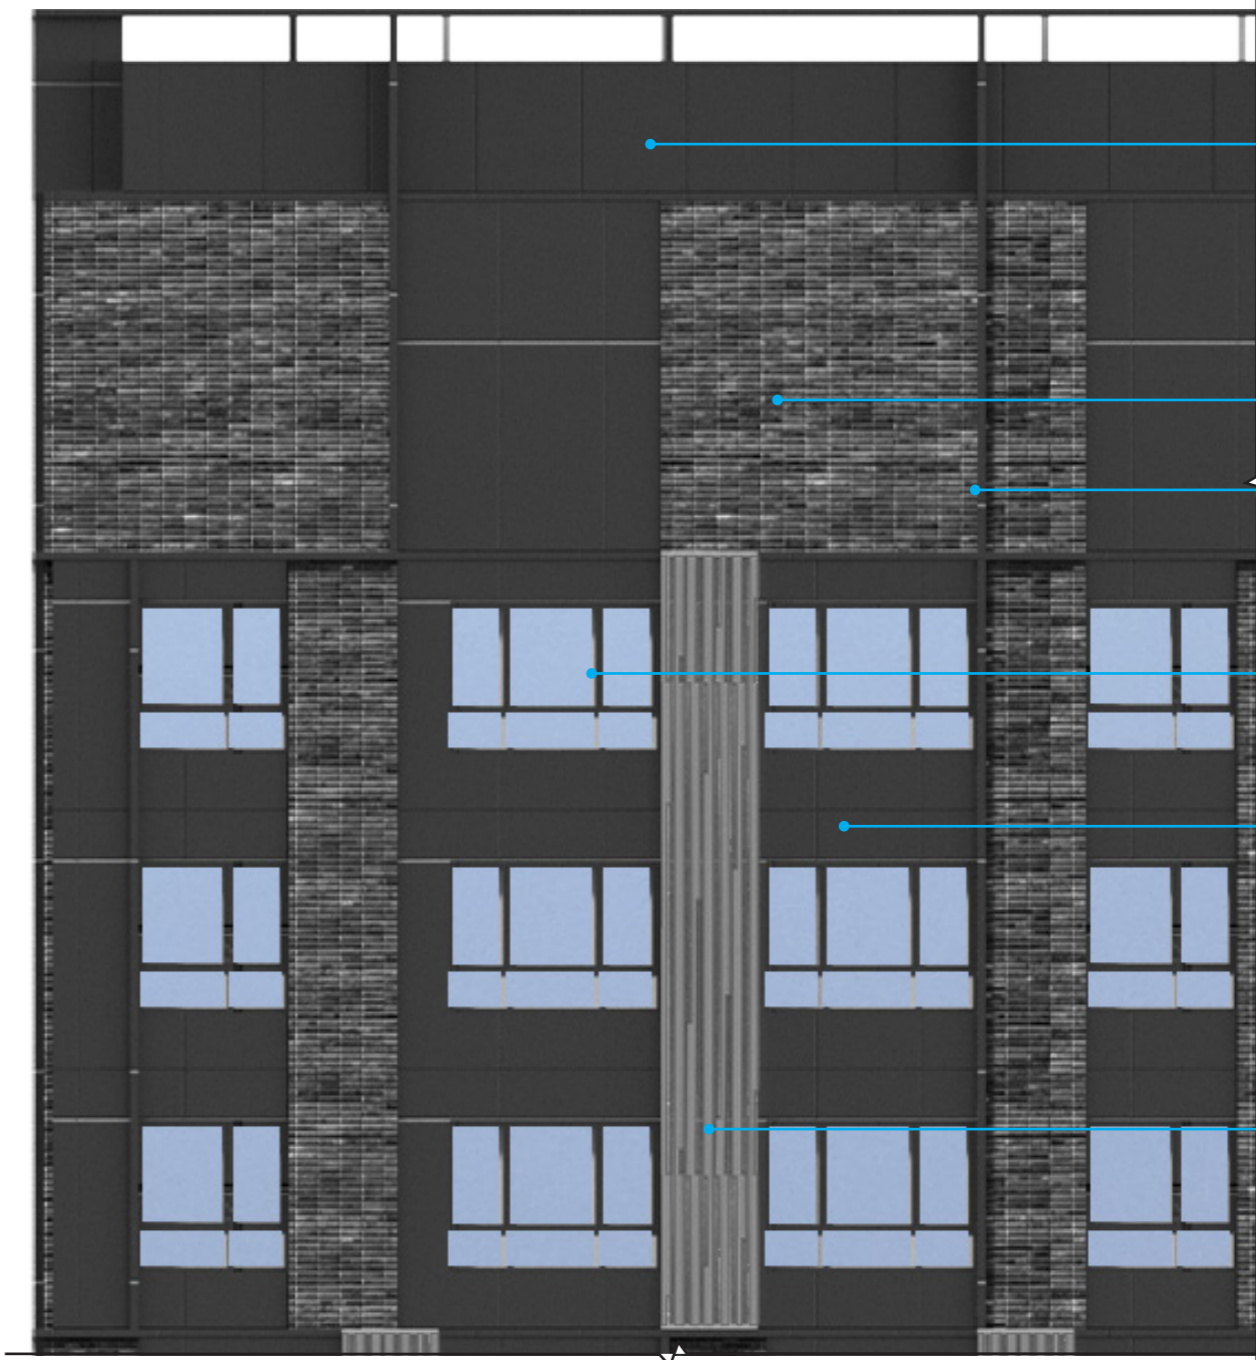

корзина для кондиционера тип 2
перфорированная металл. панель
зеркальная шлифованная
см. лист 59


УСЛОВНЫЕ ОБОЗНАЧЕНИЯ

- | | | | |
|--|---|--|---|
| | 1. Клинкерная плитка / Realbrick (или аналог) | | 9. Витражный профиль / цвет светло-серый, RAL 9002 / Оконный проем - стекло с зеркальным эффектом |
| | 2. Мелкоформатная бетонная плитка / цвет белый / Unistone, Arhfasad, Ecoston, Whitehills (или аналог) | | 10. Композитные металлические кассеты крупного размера / цвет под кортеновскую сталь (Сибалюкс SA - 1201 или аналог). |
| | 3. Мелкоформатная бетонная плитка / цвет светло-серый / замес из белого 70% и черного 30% | | 11. Композитные металлические кассеты, ограждения, ламели) цвет темно-серый металлик, или RAL 7022. |
| | 4. Мелкоформатная бетонная плитка / цвет серый / замес из белого 50% и черного 50% | | 12. Композитные металлические кассеты, ограждения, ламели) цвет темно-серый металлик, или RAL 7005. |
| | 5. Мелкоформатная бетонная плитка / цвет темно-серый / замес из белого 30% и черного 70% | | 13. Композитные металлические кассеты, ограждения, ламели) цвет серый металлик, или RAL 7037. |
| | 6. Мелкоформатная бетонная плитка / цвет черный | | 14. Композитные металлические кассеты, ограждения, ламели) цвет серый металлик, или RAL 7038. |
| | 7. Витражный профиль / цвет темно-серый, RAL 7005 / Оконный проем - стеклопакет с зеркальным эффектом | | 15. Композитные металлические кассеты, ограждения, ламели) цвет светло-серый металлик, или RAL 7047. |
| | 8. Витражный профиль / цвет серый, RAL 7038 / Оконный проем - стекло с зеркальным эффектом | | 16. Композитные металлические кассеты, ограждения, ламели) цвет светло-серый металлик, или RAL 9002. |

- Примечание:
1. Раскладка и наименование плитки по согласованию с архитектором
2. Цвета в окраске согласовывать в живых образцах и выкрасах
3. Данный лист смотреть с листом 30


			2302346	OFFICE DE Architects		
			"Пусковой комплекс ПК-10 микрорайона М-1, расположенный по адресу: Республика Татарстан, Казань, жилой район «Седьмое небо», микрорайон М-1"			
			Заказчик: ООО «Специализированный застройщик «Микрорайон М1»			
Рук. студии	Жирков ЕЕ		Пусковой комплекс ПК-10 Концепция фасадных решений	стадия	ЛИСТ	ЛИСТОВ
ГАП	Куликов ДА			к	31	60
ГИП	Кораблева КВ		ПК 10-1, ПК 10-2 Фрагменты фасада в осях А-Д	420015, РФ, Казань, Жуковского 9, пом. №1002 +7 (843) 2401107 www.office-de.ru © ООО "ОФИС ДЕ"		
Архитектор	Кораблева КВ			OFFICE DE		
Нормоконтроль	Яфаева СА		30.06.23			

ПК 10-1, ПК 10-2 / Фрагменты фасада в осях А-Д

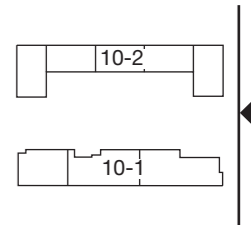


ФРАГМЕНТ 2

ФРАГМЕНТ 2.1

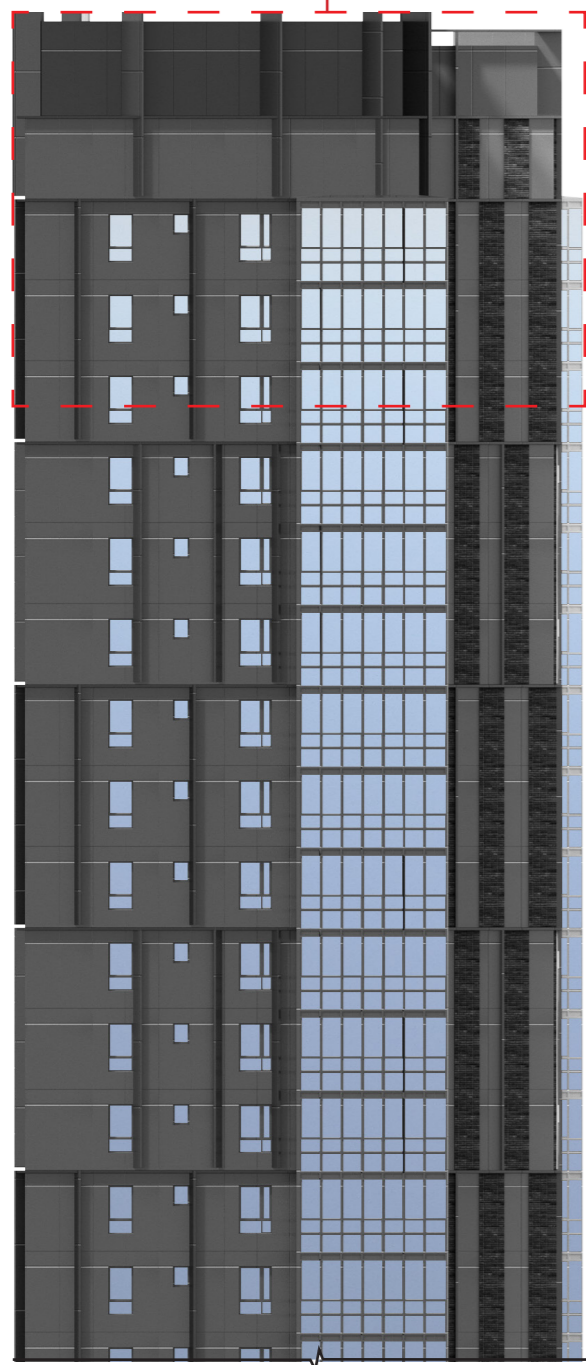

ФРАГМЕНТ 2.1

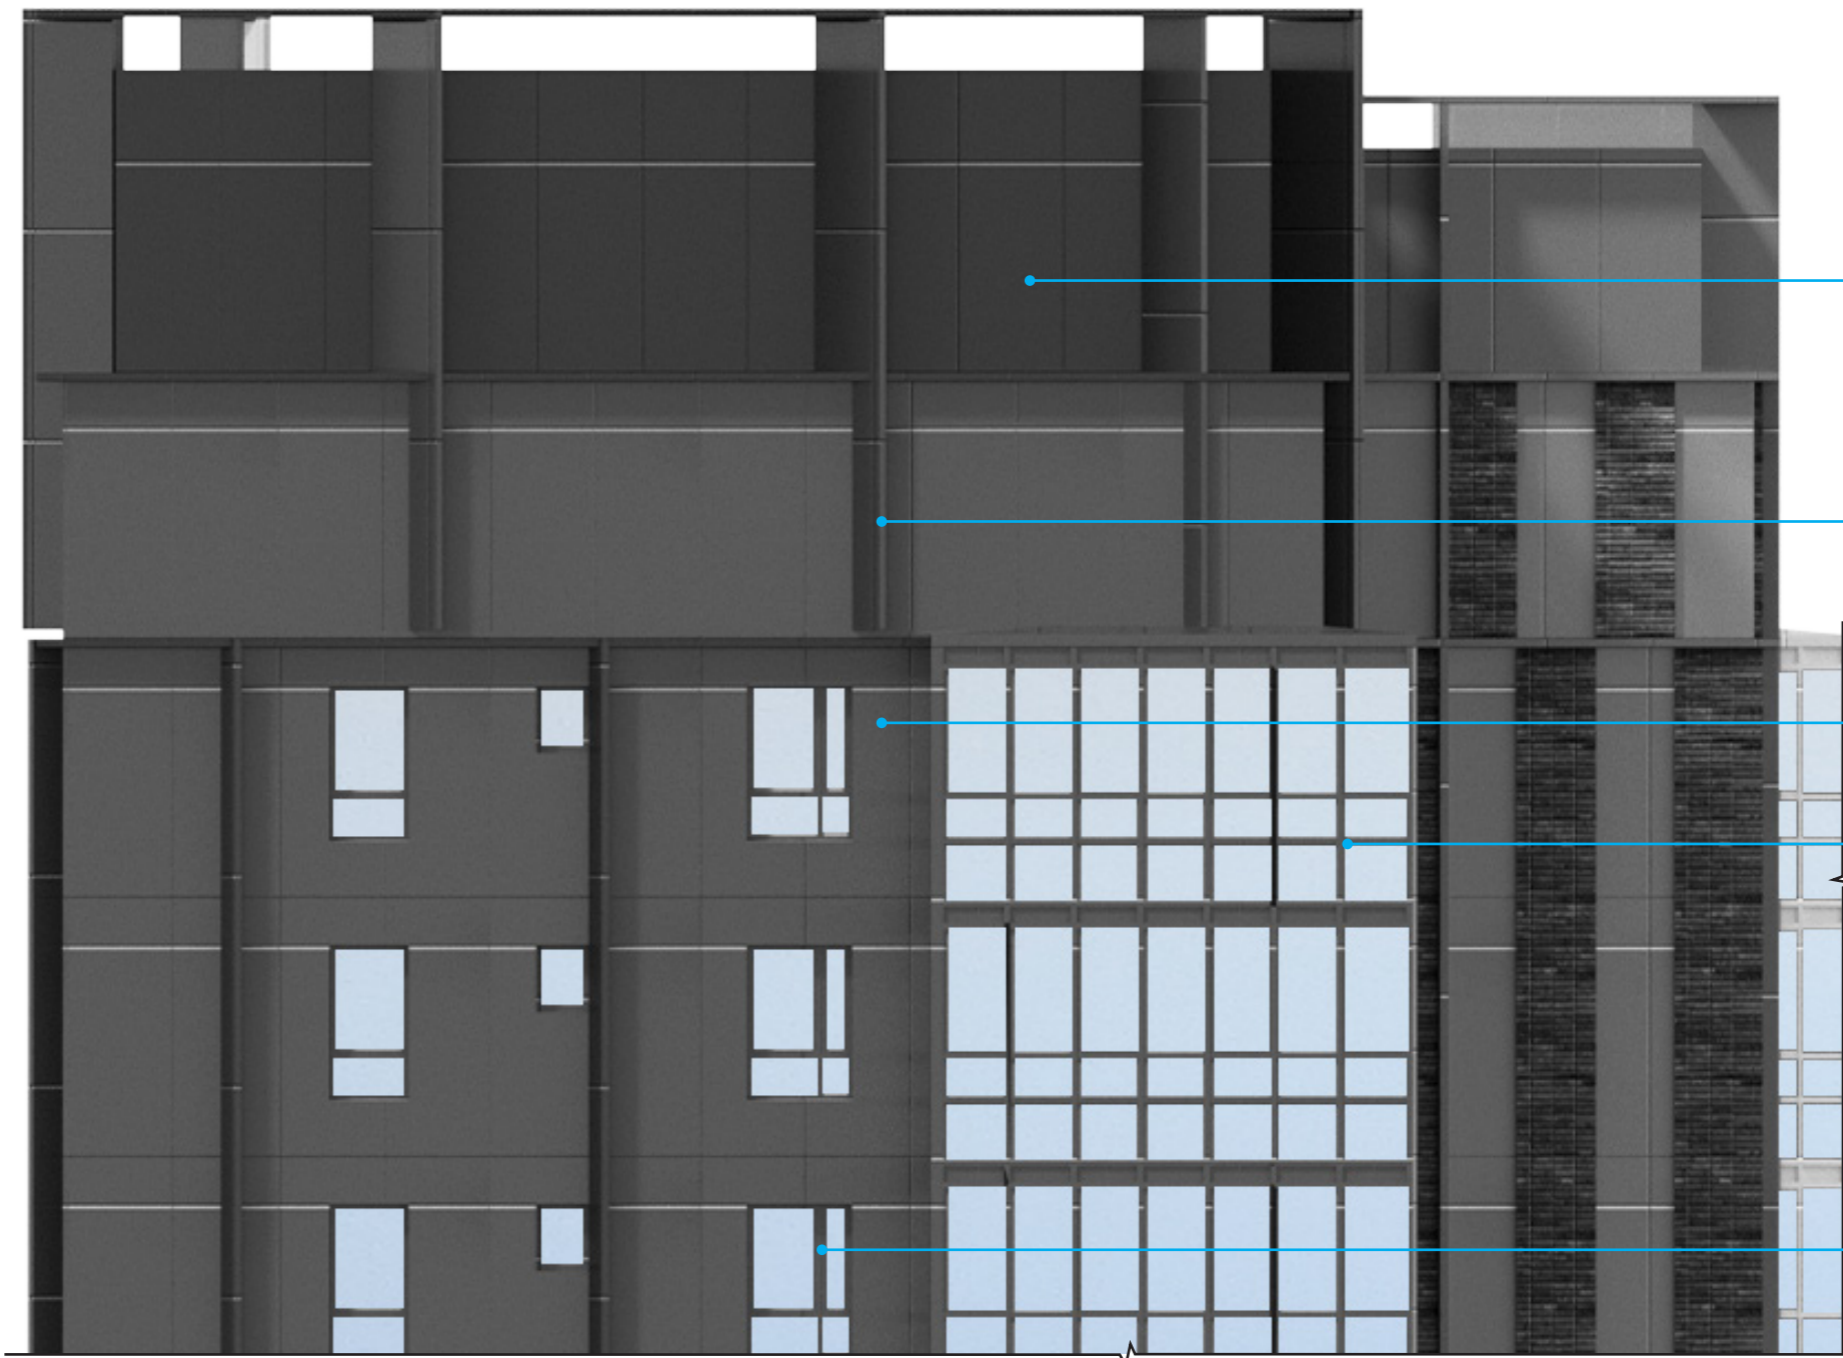

УСЛОВНЫЕ ОБОЗНАЧЕНИЯ

- 1. Клинкерная плитка / Realbrick (или аналог)
- 2. Мелкоформатная бетонная плитка / цвет белый / Unistone, Arhfasad, Ecoston, Whitehills (или аналог)
- 3. Мелкоформатная бетонная плитка / цвет светло-серый / замес из белого 70% и черного 30%
- 4. Мелкоформатная бетонная плитка / цвет серый / замес из белого 50% и черного 50%
- 5. Мелкоформатная бетонная плитка / цвет темно-серый / замес из белого 30% и черного 70%
- 6. Мелкоформатная бетонная плитка / цвет черный
- 7. Витражный профиль / цвет темно-серый, RAL 7005 / Оконный проем - стеклопакет с зеркальным эффектом
- 8. Витражный профиль / цвет серый, RAL 7038 / Оконный проем - стекло с зеркальным эффектом


- 9. Витражный профиль / цвет светло-серый, RAL 9002 / Оконный проем - стекло с зеркальным эффектом
- 10. Композитные металлические кассеты крупного размера / цвет под кортеновскую сталь (Сибалюкс SA - 1201 или аналог).
- 11. Композитные металлические кассеты, ограждения, ламели) цвет темно-серый металлик, или RAL 7022.
- 12. Композитные металлические кассеты, ограждения, ламели) цвет темно-серый металлик, или RAL 7005.
- 13. Композитные металлические кассеты, ограждения, ламели) цвет серый металлик, или RAL 7037.
- 14. Композитные металлические кассеты, ограждения, ламели) цвет серый металлик, или RAL 7038.
- 15. Композитные металлические кассеты, ограждения, ламели) цвет светло-серый металлик, или RAL 7047.
- 16. Композитные металлические кассеты, ограждения, ламели) цвет светло-серый металлик, или RAL 9002.

Примечание:


1. Раскладка и наименование плитки по согласованию с архитектором
2. Цвета в окраске согласовывать в живых образцах и выкрасах
3. Данный лист смотреть с листом 30

			2302346		OFFICE DE Architects		
			"Пусковой комплекс ПК-10 микрорайона М-1, расположенный по адресу: Республика Татарстан, Казань, жилой район «Седьмое небо», микрорайон М-1"				
			Заказчик: ООО «Специализированный застройщик «Микрорайон М1»				
Рук. студии	Жирков ЕЕ		Пусковой комплекс ПК-10 Концепция фасадных решений		стадия	ЛИСТ	ЛИСТОВ
ГАП	Куликов ДА				к	32	60
ГИП	Кораблева КВ		ПК 10-1, ПК 10-2 Фрагменты фасада в осях А-Д		420015, Рф, Казань, Жуковского 9, пом. №1002 +7 (843) 2401107 www.office-de.ru © ООО "ОФИС ДЕ"		
Архитектор	Кораблева КВ						
Нормоконтроль	Яфаева СА		30.06.23				

ПК 10-1, ПК 10-2 / Фрагменты фасада в осях А-Д

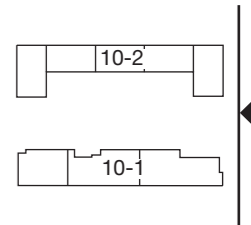

ФРАГМЕНТ 3

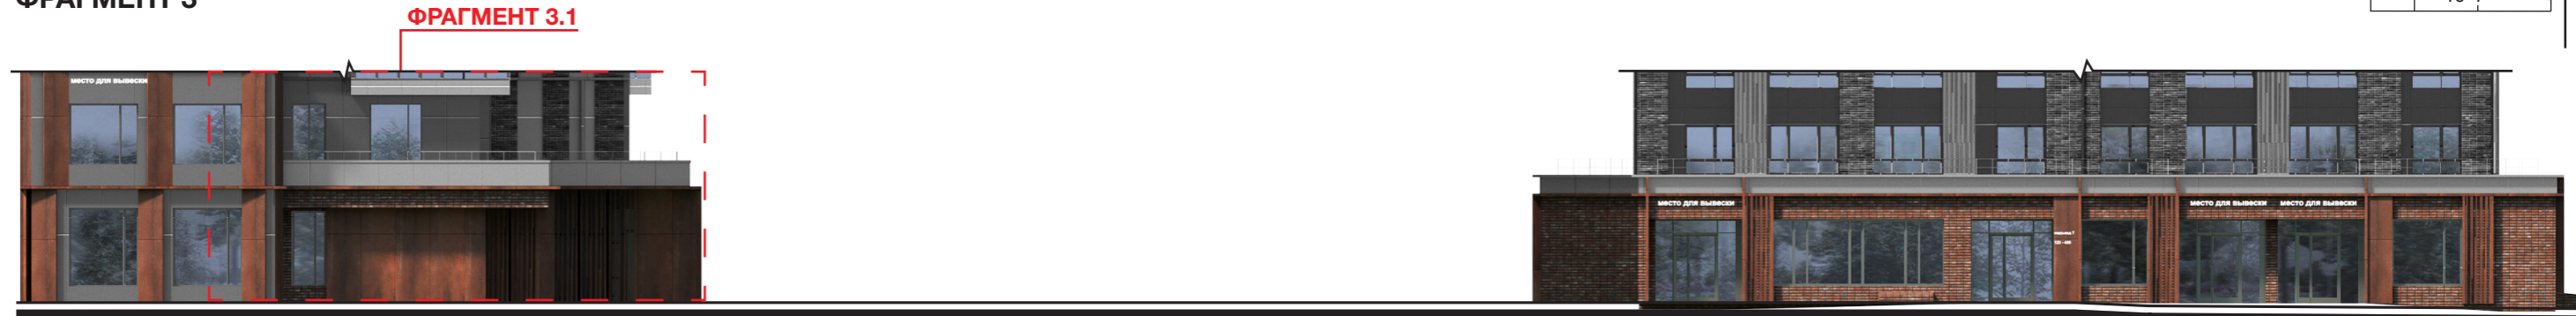

ФРАГМЕНТ 3.1



УСЛОВНЫЕ ОБОЗНАЧЕНИЯ


- | | | | |
|--|---|--|---|
| | 1. Клинкерная плитка / Realbrick (или аналог) | | 9. Витражный профиль / цвет светло-серый, RAL 9002 / Оконный проем - стекло с зеркальным эффектом |
| | 2. Мелкоформатная бетонная плитка / цвет белый / Unistone, Arhfasad, Ecoston, Whitehills (или аналог) | | 10. Композитные металлические кассеты крупного размера / цвет под кортезовую сталь (Сибалюкс SA - 1201 или аналог). |
| | 3. Мелкоформатная бетонная плитка / цвет светло-серый / замес из белого 70% и черного 30% | | 11. Композитные металлические кассеты, ограждения, ламели) цвет темно-серый металлик, или RAL 7022. |
| | 4. Мелкоформатная бетонная плитка / цвет серый / замес из белого 50% и черного 50% | | 12. Композитные металлические кассеты, ограждения, ламели) цвет темно-серый металлик, или RAL 7005. |
| | 5. Мелкоформатная бетонная плитка / цвет темно-серый / замес из белого 30% и черного 70% | | 13. Композитные металлические кассеты, ограждения, ламели) цвет серый металлик, или RAL 7037. |
| | 6. Мелкоформатная бетонная плитка / цвет черный | | 14. Композитные металлические кассеты, ограждения, ламели) цвет светло-серый металлик, или RAL 7038. |
| | 7. Витражный профиль / цвет темно-серый, RAL 7005 / Оконный проем - стеклопакет с зеркальным эффектом | | 15. Композитные металлические кассеты, ограждения, ламели) цвет светло-серый металлик, или RAL 7047. |
| | 8. Витражный профиль / цвет серый, RAL 7038 / Оконный проем - стекло с зеркальным эффектом | | 16. Композитные металлические кассеты, ограждения, ламели) цвет светло-серый металлик, или RAL 9002. |

Примечание:

1. Раскладка и наименование плитки по согласованию с архитектором
2. Цвета в окраске согласовывать в живых образцах и выкрасах
3. Данный лист смотреть с листом 30

				2302346		OFFICE DE Architects	
				"Пусковой комплекс ПК-10 микрорайона М-1, расположенный по адресу: Республика Татарстан, Казань, жилой район «Седьмое небо», микрорайон М-1"			
				Заказчик: ООО «Специализированный застройщик «Микрорайон М1»			
Рук. студии	Жирков ЕЕ			Пусковой комплекс ПК-10 Концепция фасадных решений	стадия	ЛИСТ	ЛИСТОВ
ГАП	Куликов ДА				к	33	60
ГИП	Кораблева КВ			ПК 10-1, ПК 10-2 Фрагменты фасада в осях А-Д	420015, РФ, Казань, Жуковского 9, пом. №1002 +7 (843) 2401107 www.office-de.ru © ООО "ОФИС ДЕ"		
Архитектор	Кораблева КВ				OFFICE DE		
Нормоконтроль	Яфаева СА		30.06.23				

ПК 10-2 / Фасад в осях 14-1/ М 1:350

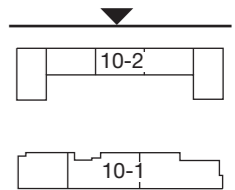

14





1

УСЛОВНЫЕ ОБОЗНАЧЕНИЯ


- | | |
|---|--|
| <ul style="list-style-type: none"> 1. Клинкерная плитка / Realbrick (или аналог) 2. Мелкоформатная бетонная плитка / цвет белый / Unistone, Arhfasad, Ecoston, Whitehills (или аналог) 3. Мелкоформатная бетонная плитка / цвет светло-серый / замес из белого 70% и черного 30% 4. Мелкоформатная бетонная плитка / цвет серый / замес из белого 50% и черного 50% 5. Мелкоформатная бетонная плитка / цвет темно-серый / замес из белого 30% и черного 70% 6. Мелкоформатная бетонная плитка / цвет черный 7. Витражный профиль / цвет темно-серый, RAL 7005 / Оконный проем - стеклопакет с зеркальным эффектом 8. Витражный профиль / цвет серый, RAL 7038 / Оконный проем - стекло с зеркальным эффектом | <ul style="list-style-type: none"> 9. Витражный профиль / цвет светло-серый, RAL 9002 / Оконный проем - стекло с зеркальным эффектом 10. Композитные металлические кассеты крупного размера / цвет под кортеновскую сталь (Сибалюкс SA - 1201 или аналог). 11. Композитные металлические кассеты, ограждения, ламели) цвет темно-серый металлик, или RAL 7022. 12. Композитные металлические кассеты, ограждения, ламели) цвет темно-серый металлик, или RAL 7005. 13. Композитные металлические кассеты, ограждения, ламели) цвет серый металлик, или RAL 7037. 14. Композитные металлические кассеты, ограждения, ламели) цвет серый металлик, или RAL 7038. 15. Композитные металлические кассеты, ограждения, ламели) цвет светло-серый металлик, или RAL 7047. 16. Композитные металлические кассеты, ограждения, ламели) цвет светло-серый металлик, или RAL 9002. |
|---|--|

Примечание:

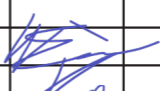1. Раскладка и наименование плитки по согласованию с архитектором
2. Цвета в окраске согласовывать в живых образцах и выкрасах
3. Данный лист смотреть с листами 35-40

		2302346		OFFICE DE Architects		
		"Пусковой комплекс ПК-10 микрорайона М-1, расположенный по адресу: Республика Татарстан, Казань, жилой район «Седьмое небо», микрорайон М-1"				
		Заказчик: ООО «Специализированный застройщик «Микрорайон М1»				
Рук. студии	Жирков ЕЕ			стадия	ЛИСТ	ЛИСТОВ
	Куликов ДА			Пусковой комплекс ПК-10 Концепция фасадных решений	к	34
ГАП	Кораблева КВ				ПК 10-2 / Фасад в осях 14-1 М 1:350	
ГИП	Спиридонов СА			420015, Рф, Казань, Жуковского 9, пом. №1002 +7 (843) 2401107 www.office-de.ru © ООО "ОФИС ДЕ"		
Архитектор	Кораблева КВ					
Нормоконтроль	Яфаева СА					

ПК 10-2 / Фрагменты фасада в осях 14-1

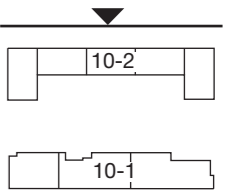

ФРАГМЕНТ 1

ФРАГМЕНТ 1.1



ФРАГМЕНТ 1.1




корзина для кондиционера тип 2
перфорированная металл. панель
зеркальная шлифованная
см. лист 59

- Примечание:
 1. Раскладка и наименование плитки по согласованию с архитектором
 2. Цвета в окраске согласовывать в живых образцах и выкрасах
 3. Данный лист смотреть с листом 34

				2302346		OFFICE DE Architects			
				"Пусковой комплекс ПК-10 микрорайона М-1, расположенный по адресу: Республика Татарстан, Казань, жилой район «Седьмое небо», микрорайон М-1"					
				Заказчик: ООО «Специализированный застройщик «Микрорайон М1»					
Рук.студии	Жирков ЕЕ			Пусковой комплекс ПК-10 Концепция фасадных решений			стадия	ЛИСТ	ЛИСТОВ
	Куликов ДА						к	35	60
ГАП	Кораблева КВ			ПК 10-2 Фрагменты фасада в осях 14-1			420015, РФ, Казань, Жуковского 9, пом.№1002 +7 (843) 2401107 www.office-de.ru © ООО "ОФИС ДЕ"		
ГИП	Спиридонов СА								
Архитектор	Кораблева КВ			30.06.23			OFFICE DE		
Нормоконтроль	Яфаева СА								

ПК 10-2 / Фрагменты фасада в осях 14-1

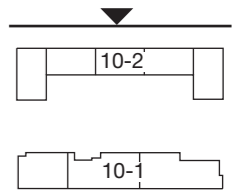

ФРАГМЕНТ 2

ФРАГМЕНТ 2.1



ФРАГМЕНТ 2.1



корзина для кондиционера тип 2
перфорированная металл. панель
зеркальная шлифованная
см. лист 59


УСЛОВНЫЕ ОБОЗНАЧЕНИЯ

- | | |
|---|---|
|  1. Клинкерная плитка / Realbrick (или аналог) |  9. Витражный профиль / цвет светло-серый, RAL 9002 / Оконный проем - стекло с зеркальным эффектом |
|  2. Мелкоформатная бетонная плитка / цвет белый / Unistone, Arhfasad, Ecoston, Whitehills (или аналог) |  10. Композитные металлические кассеты крупного размера / цвет под кортеновскую сталь (Сибалюкс SA - 1201 или аналог). |
|  3. Мелкоформатная бетонная плитка / цвет светло-серый / замес из белого 70% и черного 30% |  11. Композитные металлические кассеты, ограждения, ламели) цвет темно-серый металлик, или RAL 7022. |
|  4. Мелкоформатная бетонная плитка / цвет серый / замес из белого 50% и черного 50% |  12. Композитные металлические кассеты, ограждения, ламели) цвет темно-серый металлик, или RAL 7005. |
|  5. Мелкоформатная бетонная плитка / цвет темно-серый / замес из белого 30% и черного 70% |  13. Композитные металлические кассеты, ограждения, ламели) цвет серый металлик, или RAL 7037. |
|  6. Мелкоформатная бетонная плитка / цвет черный |  14. Композитные металлические кассеты, ограждения, ламели) цвет серый металлик, или RAL 7038. |
|  7. Витражный профиль / цвет темно-серый, RAL 7005 / Оконный проем - стеклопакет с зеркальным эффектом |  15. Композитные металлические кассеты, ограждения, ламели) цвет светло-серый металлик, или RAL 7047. |
|  8. Витражный профиль / цвет серый, RAL 7038 / Оконный проем - стекло с зеркальным эффектом |  16. Композитные металлические кассеты, ограждения, ламели) цвет светло-серый металлик, или RAL 9002. |

Примечание:
1. Раскладка и наименование плитки по согласованию с архитектором
2. Цвета в окраске согласовывать в живых образцах и выкрасах
3. Данный лист смотреть с листом 34

		2302346		OFFICE DE Architects	
		"Пусковой комплекс ПК-10 микрорайона М-1, расположенный по адресу: Республика Татарстан, Казань, жилой район «Седьмое небо», микрорайон М-1"			
		Заказчик: ООО «Специализированный застройщик «Микрорайон М1»			
Рук. студии	Жирков ЕЕ	Пусковой комплекс ПК-10 Концепция фасадных решений		стадия	ЛИСТ
	Куликов ДА			к	36
ГАП	Кораблева КВ	ПК 10-2 Фрагменты фасада в осях 14-1		ЛИСТОВ	60
ГИП	Спиридонов СА				
Архитектор	Кораблева КВ			420015, РФ, Казань, Жуковского 9, пом. №1002 +7 (843) 2401107 www.office-de.ru © ООО "ОФИС ДЕ"	
Нормоконтроль	Яфаева СА	30.06.23	OFFICE DE		

ПК 10-2 / Фрагменты фасада в осях 14-1

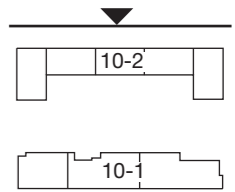

ФРАГМЕНТ 3

ФРАГМЕНТ 3.1



ФРАГМЕНТ 3.1









корзина для кондиционера тип 2
перфорированная металл. панель
зеркальная шлифованная
см. лист 59

УСЛОВНЫЕ ОБОЗНАЧЕНИЯ


- | | |
|---|---|
|  1. Клинкерная плитка / Realbrick (или аналог) |  9. Витражный профиль / цвет светло-серый, RAL 9002 / Оконный проем - стекло с зеркальным эффектом |
|  2. Мелкоформатная бетонная плитка / цвет белый / Unistone, Arhfasad, Ecoston, Whitehills (или аналог) |  10. Композитные металлические кассеты крупного размера / цвет под кортеновскую сталь (Сибалюкс SA - 1201 или аналог). |
|  3. Мелкоформатная бетонная плитка / цвет светло-серый / замес из белого 70% и черного 30% |  11. Композитные металлические кассеты, ограждения, ламели) цвет темно-серый металлик, или RAL 7022. |
|  4. Мелкоформатная бетонная плитка / цвет серый / замес из белого 50% и черного 50 |  12. Композитные металлические кассеты, ограждения, ламели) цвет темно-серый металлик, или RAL 7005. |
|  5. Мелкоформатная бетонная плитка / цвет темно-серый / замес из белого 30% и черного 70% |  13. Композитные металлические кассеты, ограждения, ламели) цвет серый металлик, или RAL 7037. |
|  6. Мелкоформатная бетонная плитка / цвет черный |  14. Композитные металлические кассеты, ограждения, ламели) цвет серый металлик, или RAL 7038. |
|  7. Витражный профиль / цвет темно-серый, RAL 7005 / Оконный проем - стеклопакет с зеркальным эффектом |  15. Композитные металлические кассеты, ограждения, ламели) цвет светло-серый металлик, или RAL 7047. |
|  8. Витражный профиль / цвет серый, RAL 7038 / Оконный проем - стекло с зеркальным эффектом |  16. Композитные металлические кассеты, ограждения, ламели) цвет светло-серый металлик, или RAL 9002. |

Примечание:

1. Раскладка и наименование плитки по согласованию с архитектором
2. Цвета в окраске согласовывать в живых образцах и выкрасах
3. Данный лист смотреть с листом 34

				2302346		OFFICE DE Architects			
				"Пусковой комплекс ПК-10 микрорайона М-1, расположенный по адресу: Республика Татарстан, Казань, жилой район «Седьмое небо», микрорайон М-1"					
				Заказчик: ООО «Специализированный застройщик «Микрорайон М1»					
Рук. студии	Жирков ЕЕ			Пусковой комплекс ПК-10 Концепция фасадных решений			стадия	ЛИСТ	ЛИСТОВ
ГАП	Куликов ДА						к	37	60
ГИП	Кораблева КВ			ПК 10-2 Фрагменты фасада в осях 14-1			420015, РФ, Казань, Жуковского 9, пом. №1002 +7 (843) 2401107 www.office-de.ru © ООО "ОФИС ДЕ"		
Архитектор	Кораблева КВ								
Нормоконтроль	Яфаева СА		30.06.23						

ПК 10-2 / Фрагменты фасада в осях 14-1

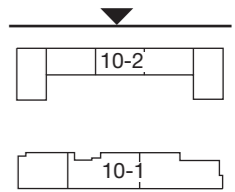

ФРАГМЕНТ 4

ФРАГМЕНТ 4.1



ФРАГМЕНТ 4.1



корзина для кондиционера тип 2
перфорированная металл. панель
зеркальная шлифованная
см. лист 59


УСЛОВНЫЕ ОБОЗНАЧЕНИЯ

- | | | | |
|--|---|--|---|
| | 1. Клинкерная плитка / Realbrick (или аналог) | | 9. Витражный профиль / цвет светло-серый, RAL 9002 / Оконный проем - стекло с зеркальным эффектом |
| | 2. Мелкоформатная бетонная плитка / цвет белый / Unistone, Arhfasad, Ecoston, Whitehills (или аналог) | | 10. Композитные металлические кассеты крупного размера / цвет под кортеновскую сталь (Сибалюкс SA - 1201 или аналог). |
| | 3. Мелкоформатная бетонная плитка / цвет светло-серый / замес из белого 70% и черного 30% | | 11. Композитные металлические кассеты, ограждения, ламели) цвет темно-серый металлик, или RAL 7022. |
| | 4. Мелкоформатная бетонная плитка / цвет серый / замес из белого 50% и черного 50 | | 12. Композитные металлические кассеты, ограждения, ламели) цвет темно-серый металлик, или RAL 7005. |
| | 5. Мелкоформатная бетонная плитка / цвет темно-серый / замес из белого 30% и черного 70% | | 13. Композитные металлические кассеты, ограждения, ламели) цвет серый металлик, или RAL 7037. |
| | 6. Мелкоформатная бетонная плитка / цвет черный | | 14. Композитные металлические кассеты, ограждения, ламели) цвет серый металлик, или RAL 7038. |
| | 7. Витражный профиль / цвет темно-серый, RAL 7005 / Оконный проем - стеклопакет с зеркальным эффектом | | 15. Композитные металлические кассеты, ограждения, ламели) цвет светло-серый металлик, или RAL 7047. |
| | 8. Витражный профиль / цвет серый, RAL 7038 / Оконный проем - стекло с зеркальным эффектом | | 16. Композитные металлические кассеты, ограждения, ламели) цвет светло-серый металлик, или RAL 9002. |

- Примечание:
1. Раскладка и наименование плитки по согласованию с архитектором
2. Цвета в окраске согласовывать в живых образцах и выкрасах
3. Данный лист смотреть с листом 34


			2302346	OFFICE DE Architects		
			"Пусковой комплекс ПК-10 микрорайона М-1, расположенный по адресу: Республика Татарстан, Казань, жилой район «Седьмое небо», микрорайон М-1"			
			Заказчик: ООО «Специализированный застройщик «Микрорайон М1»			
Рук. студии	Жирков ЕЕ		Пусковой комплекс ПК-10 Концепция фасадных решений	стадия	ЛИСТ	ЛИСТОВ
ГАП	Куликов ДА			к	38	60
ГИП	Кораблева КВ		ПК 10-2 Фрагменты фасада в осях 14-1	420015, РФ, Казань, Жуковского 9, пом. №1002 +7 (843) 2401107 www.office-de.ru © ООО "ОФИС ДЕ"		
Архитектор	Кораблева КВ			OFFICE DE		
Нормоконтроль	Яфаева СА					

ПК 10-2 / Фрагменты фасада в осях 14-1

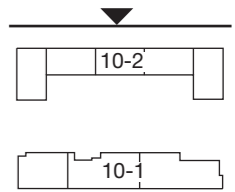

ФРАГМЕНТ 5

ФРАГМЕНТ 5.1

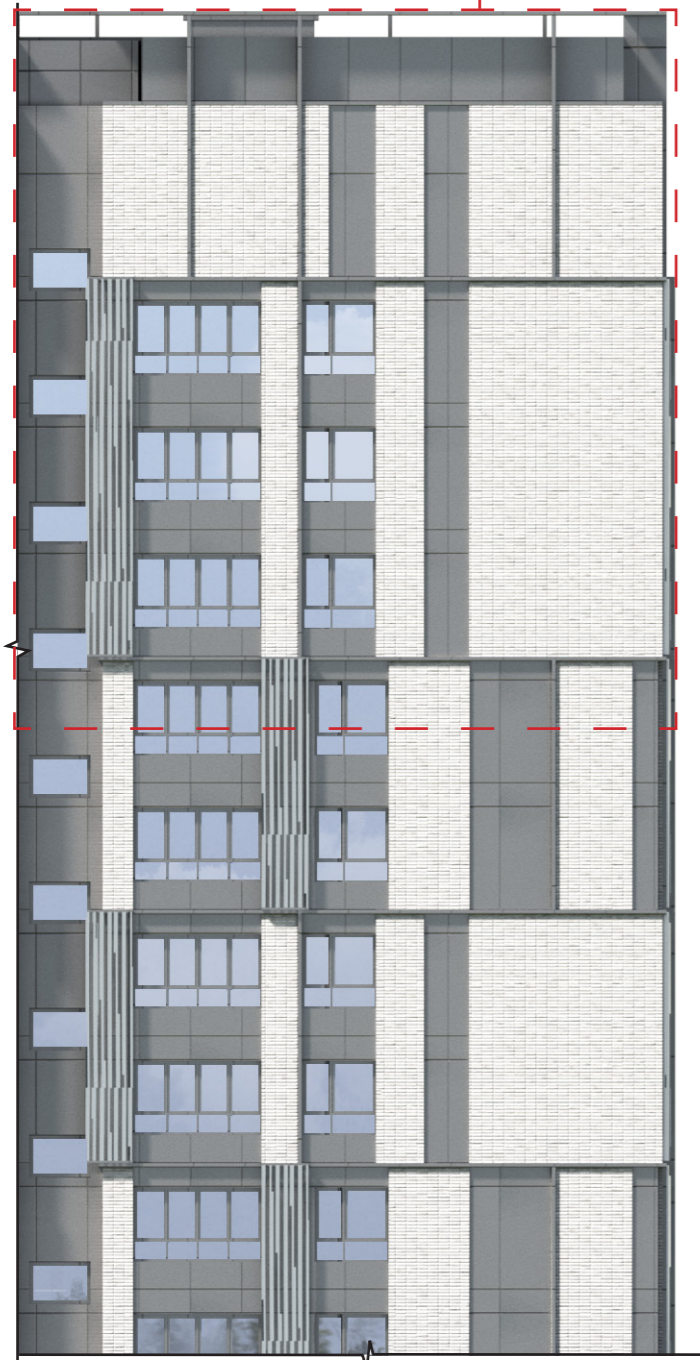

ФРАГМЕНТ 5.1



14

2

14

8

корзина для кондиционера тип 2
перфорированная металл. панель
зеркальная шлифованная
см. лист 59

УСЛОВНЫЕ ОБОЗНАЧЕНИЯ

- 1. Клинкерная плитка / Realbrick (или аналог)
- 2. Мелкоформатная бетонная плитка / цвет белый / Unistone, Arhfasad, Ecoston, Whitehills (или аналог)
- 3. Мелкоформатная бетонная плитка / цвет светло-серый / замес из белого 70% и черного 30%
- 4. Мелкоформатная бетонная плитка / цвет серый / замес из белого 50% и черного 50%
- 5. Мелкоформатная бетонная плитка / цвет темно-серый / замес из белого 30% и черного 70%
- 6. Мелкоформатная бетонная плитка / цвет черный
- 7. Витражный профиль / цвет темно-серый, RAL 7005 / Оконный проем - стеклопакет с зеркальным эффектом
- 8. Витражный профиль / цвет серый, RAL 7038 / Оконный проем - стекло с зеркальным эффектом

- 9. Витражный профиль / цвет светло-серый, RAL 9002 / Оконный проем - стекло с зеркальным эффектом
- 10. Композитные металлические кассеты крупного размера / цвет под кортеновскую сталь (Сибалюкс SA - 1201 или аналог).
- 11. Композитные металлические кассеты, ограждения, ламели) цвет темно-серый металл, или RAL 7022.
- 12. Композитные металлические кассеты, ограждения, ламели) цвет темно-серый металл, или RAL 7005.
- 13. Композитные металлические кассеты, ограждения, ламели) цвет серый металл, или RAL 7037.
- 14. Композитные металлические кассеты, ограждения, ламели) цвет серый металл, или RAL 7038.
- 15. Композитные металлические кассеты, ограждения, ламели) цвет светло-серый металл, или RAL 7047.
- 16. Композитные металлические кассеты, ограждения, ламели) цвет светло-серый металл, или RAL 9002.


Примечание:

1. Раскладка и наименование плитки по согласованию с архитектором
2. Цвета в окраске согласовывать в живых образцах и выкрасах
3. Данный лист смотреть с листом 34

				2302346	OFFICE DE Architects
				"Пусковой комплекс ПК-10 микрорайона М-1, расположенный по адресу: Республика Татарстан, Казань, жилой район «Седьмое небо», микрорайон М-1"	
				Заказчик: ООО «Специализированный застройщик «Микрорайон М1»	
Рук. студии	Жирков ЕЕ		Пусковой комплекс ПК-10 Концепция фасадных решений		
ГАП	Куликов ДА				
ГИП	Кораблева КВ		к	39	60
Архитектор	Кораблева КВ		ПК 10-2 Фрагменты фасада в осях 14-1		
Нормоконтроль	Яфаева СА				
		30.06.23	420015, РФ, Казань, Жуковского 9, пом. №1002 +7 (843) 2401107 www.office-de.ru © ООО "ОФИС ДЕ"		



ПК 10-2 / Фрагменты фасада в осях 14-1

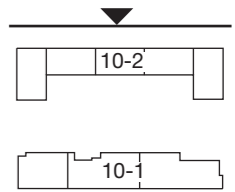

ФРАГМЕНТ 6



ФРАГМЕНТ 6.1





УСЛОВНЫЕ ОБОЗНАЧЕНИЯ

- | | |
|---|--|
| <ul style="list-style-type: none"> 1. Клинкерная плитка / Realbrick (или аналог) 2. Мелкоформатная бетонная плитка / цвет белый / Unistone, Arhfasad, Ecoston, Whitehills (или аналог) 3. Мелкоформатная бетонная плитка / цвет светло-серый / замес из белого 70% и черного 30% 4. Мелкоформатная бетонная плитка / цвет серый / замес из белого 50% и черного 50% 5. Мелкоформатная бетонная плитка / цвет темно-серый / замес из белого 30% и черного 70% 6. Мелкоформатная бетонная плитка / цвет черный 7. Витражный профиль / цвет темно-серый, RAL 7005 / Оконный проем - стеклопакет с зеркальным эффектом 8. Витражный профиль / цвет серый, RAL 7038 / Оконный проем - стекло с зеркальным эффектом | <ul style="list-style-type: none"> 9. Витражный профиль / цвет светло-серый, RAL 9002 / Оконный проем - стекло с зеркальным эффектом 10. Композитные металлические кассеты крупного размера / цвет под кортеновскую сталь (Сибалюкс SA - 1201 или аналог). 11. Композитные металлические кассеты, ограждения, ламели) цвет темно-серый металлик, или RAL 7022. 12. Композитные металлические кассеты, ограждения, ламели) цвет темно-серый металлик, или RAL 7005. 13. Композитные металлические кассеты, ограждения, ламели) цвет серый металлик, или RAL 7037. 14. Композитные металлические кассеты, ограждения, ламели) цвет серый металлик, или RAL 7038. 15. Композитные металлические кассеты, ограждения, ламели) цвет светло-серый металлик, или RAL 7047. 16. Композитные металлические кассеты, ограждения, ламели) цвет светло-серый металлик, или RAL 9002. |
|---|--|

Примечание:
 1. Раскладка и наименование плитки по согласованию с архитектором
 2. Цвета в окраске согласовывать в живых образцах и выкрасах
 3. Данный лист смотреть с листом 34

			2302346		OFFICE DE Architects	
			"Пусковой комплекс ПК-10 микрорайона М-1, расположенный по адресу: Республика Татарстан, Казань, жилой район «Седьмое небо», микрорайон М-1"			
			Заказчик: ООО «Специализированный застройщик «Микрорайон М1»			
Рук. студии	Жирков ЕЕ		Пусковой комплекс ПК-10 Концепция фасадных решений	стадия	ЛИСТ	ЛИСТОВ
	Куликов ДА			к	40	60
ГАП	Кораблева КВ		ПК 10-2 Фрагменты фасада в осях 14-1	420015, РФ, Казань, Жуковского 9, пом. №1002 +7 (843) 2401107 www.office-de.ru © ООО "ОФИС ДЕ"		
ГИП	Спиридонов СА			OFFICE DE		
Архитектор	Кораблева КВ					
Нормоконтроль	Яфаева СА	30.06.23				

ПК 10-2 / Фасад в осях 1-14 / М 1:350

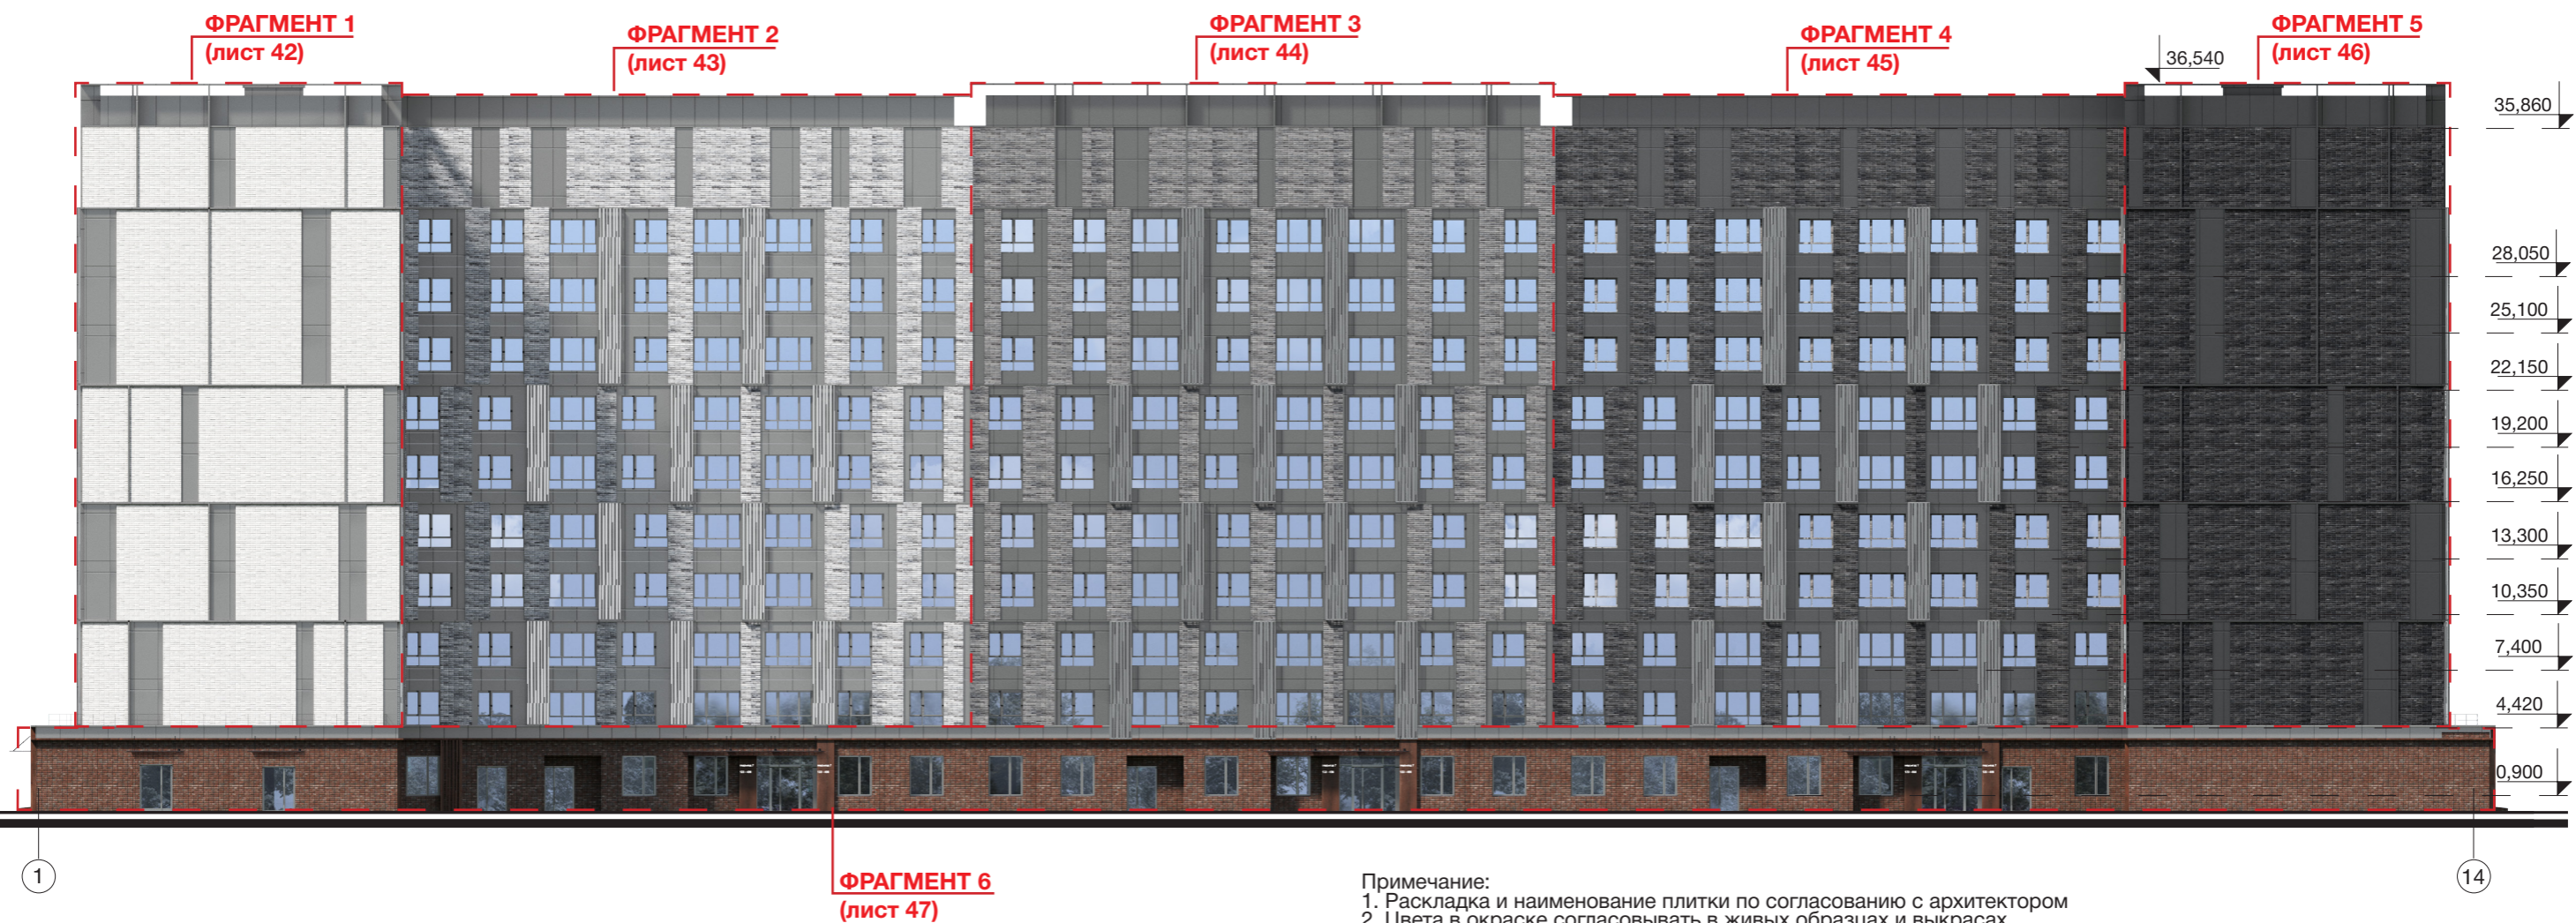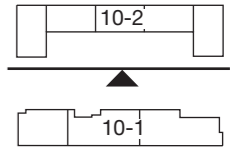


УСЛОВНЫЕ ОБОЗНАЧЕНИЯ

- | | | | |
|--|---|--|--|
| | 1. Клинкерная плитка / Realbrick (или аналог) | | 9. Витражный профиль / цвет светло-серый, RAL 9002 / Оконный проем - стекло с зеркальным эффектом |
| | 2. Мелкоформатная бетонная плитка / цвет белый / Unistone, Arhfasad, Ecoston, Whitehills (или аналог) | | 10. Композитные металлические кассеты крупного размера / цвет под кортеновскую сталь (Сибалюкс SA - 1201 или аналог) |
| | 3. Мелкоформатная бетонная плитка / цвет светло-серый / замес из белого 70% и черного 30% | | 11. Композитные металлические кассеты, ограждения, ламели) цвет темно-серый металлик, или RAL 7022. |
| | 4. Мелкоформатная бетонная плитка / цвет серый / замес из белого 50% и черного 50% | | 12. Композитные металлические кассеты, ограждения, ламели) цвет темно-серый металлик, или RAL 7005. |
| | 5. Мелкоформатная бетонная плитка / цвет темно-серый / замес из белого 30% и черного 70% | | 13. Композитные металлические кассеты, ограждения, ламели) цвет серый металлик, или RAL 7037. |
| | 6. Мелкоформатная бетонная плитка / цвет черный | | 14. Композитные металлические кассеты, ограждения, ламели) цвет светло-серый металлик, или RAL 7038. |
| | 7. Витражный профиль / цвет темно-серый, RAL 7005 / Оконный проем - стеклопакет с зеркальным эффектом | | 15. Композитные металлические кассеты, ограждения, ламели) цвет светло-серый металлик, или RAL 9002. |
| | 8. Витражный профиль / цвет серый, RAL 7038 / Оконный проем - стекло с зеркальным эффектом | | |

- Примечание:
 1. Раскладка и наименование плитки по согласованию с архитектором
 2. Цвета в окраске согласовывать в живых образцах и выкрасах
 3. Данный лист смотреть с листами 42-47

		2302346		OFFICE DE Architects	
		"Пусковой комплекс ПК-10 микрорайона М-1, расположенный по адресу: Республика Татарстан, Казань, жилой район «Седьмое небо», микрорайон М-1"			
		Заказчик: ООО «Специализированный застройщик «Микрорайон М1»			
Рук. студии	Жирков ЕЕ	Пусковой комплекс ПК-10 Концепция фасадных решений	стадия	ЛИСТ	ЛИСТОВ
ГАП	Куликов ДА		к	41	60
ГИП	Кораблева КВ	ПК 10-2 / Фасад в осях 1-14 М 1:350	420015, РФ, Казань, Жуковского 9, пом. №1002 +7 (843) 2401107 www.office-de.ru © ООО "ОФИС ДЕ"		
Архитектор	Спиридонов СА		OFFICE DE		
Нормоконтроль	Яфаева СА	30.06.23			

ПК 10-2 / Фрагменты фасада в осях 1-14

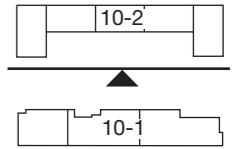

ФРАГМЕНТ 1






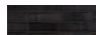


ФРАГМЕНТ 1.1








 


ФРАГМЕНТ 1.1








УСЛОВНЫЕ ОБОЗНАЧЕНИЯ

-  1. Клинкерная плитка / Realbrick (или аналог)
-  2. Мелкоформатная бетонная плитка / цвет белый / Unistone, Arhfasad, Ecostoun, Whitehills (или аналог)
-  3. Мелкоформатная бетонная плитка / цвет светло-серый / замес из белого 70% и черного 30%
-  4. Мелкоформатная бетонная плитка / цвет серый / замес из белого 50% и черного 50%
-  5. Мелкоформатная бетонная плитка / цвет темно-серый / замес из белого 30% и черного 70%
-  6. Мелкоформатная бетонная плитка / цвет черный
-  7. Витражный профиль / цвет темно-серый, RAL 7005 / Оконный проем - стеклопакет с зеркальным эффектом
-  8. Витражный профиль / цвет серый, RAL 7038 / Оконный проем - стекло с зеркальным эффектом


-  9. Витражный профиль / цвет светло-серый, RAL 9002 / Оконный проем - стекло с зеркальным эффектом
-  10. Композитные металлические кассеты крупного размера / цвет под кортеновскую сталь (Сибалюкс SA - 1201 или аналог).
-  11. Композитные металлические кассеты, ограждения, ламели) цвет темно-серый металл, или RAL 7022.
-  12. Композитные металлические кассеты, ограждения, ламели) цвет темно-серый металл, или RAL 7005.
-  13. Композитные металлические кассеты, ограждения, ламели) цвет серый металл, или RAL 7037.
-  14. Композитные металлические кассеты, ограждения, ламели) цвет серый металл, или RAL 7038.
-  15. Композитные металлические кассеты, ограждения, ламели) цвет светло-серый металл, или RAL 7047.
-  16. Композитные металлические кассеты, ограждения, ламели) цвет светло-серый металл, или RAL 9002.

Примечание:

1. Раскладка и наименование плитки по согласованию с архитектором
2. Цвета в окраске согласовывать в живых образцах и выкрасах
3. Данный лист смотреть с листом 41

				2302346		OFFICE DE Architects	
				"Пусковой комплекс ПК-10 микрорайона М-1, расположенный по адресу: Республика Татарстан, Казань, жилой район «Седьмое небо», микрорайон М-1"			
				Заказчик: ООО «Специализированный застройщик «Микрорайон М1»			
Рук. студии	Жирков ЕЕ		Пусковой комплекс ПК-10 Концепция фасадных решений		стадия	ЛИСТ	ЛИСТОВ
ГАП	Куликов ДА				к	42	60
ГИП	Кораблева КВ		ПК 10-2 Фрагменты фасада в осях 1-14		420015, РФ, Казань, Жуковского 9, пом. №1002 +7 (843) 2401107 www.office-de.ru © ООО "ОФИС ДЕ"		
Архитектор	Кораблева КВ						
Нормоконтроль	Яфаева СА		30.06.23				

ПК 10-2 / Фрагменты фасада в осях 1-14

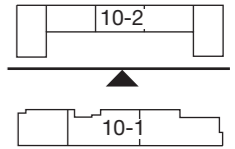

ФРАГМЕНТ 2

ФРАГМЕНТ 2.1



ФРАГМЕНТ 2.1



корзина для кондиционера тип 2
перфорированная металл. панель
зеркальная шлифованная
см. лист 59


УСЛОВНЫЕ ОБОЗНАЧЕНИЯ

- | | | | |
|--|---|--|---|
| | 1. Клинкерная плитка / Realbrick (или аналог) | | 9. Витражный профиль / цвет светло-серый, RAL 9002 / Оконный проем - стекло с зеркальным эффектом |
| | 2. Мелкоформатная бетонная плитка / цвет белый / Unistone, Arhfasad, Ecoston, Whitehills (или аналог) | | 10. Композитные металлические кассеты крупного размера / цвет под кортеновскую сталь (Сибалюкс SA - 1201 или аналог). |
| | 3. Мелкоформатная бетонная плитка / цвет светло-серый / замес из белого 70% и черного 30% | | 11. Композитные металлические кассеты, ограждения, ламели) цвет темно-серый металл, или RAL 7022. |
| | 4. Мелкоформатная бетонная плитка / цвет серый / замес из белого 50% и черного 50 | | 12. Композитные металлические кассеты, ограждения, ламели) цвет темно-серый металл, или RAL 7005. |
| | 5. Мелкоформатная бетонная плитка / цвет темно-серый / замес из белого 30% и черного 70% | | 13. Композитные металлические кассеты, ограждения, ламели) цвет серый металл, или RAL 7037. |
| | 6. Мелкоформатная бетонная плитка / цвет черный | | 14. Композитные металлические кассеты, ограждения, ламели) цвет серый металл, или RAL 7038. |
| | 7. Витражный профиль / цвет темно-серый, RAL 7005 / Оконный проем - стеклопакет с зеркальным эффектом | | 15. Композитные металлические кассеты, ограждения, ламели) цвет светло-серый металл, или RAL 7047. |
| | 8. Витражный профиль / цвет серый, RAL 7038 / Оконный проем - стекло с зеркальным эффектом | | 16. Композитные металлические кассеты, ограждения, ламели) цвет светло-серый металл, или RAL 9002. |

Примечание:
1. Раскладка и наименование плитки по согласованию с архитектором
2. Цвета в окраске согласовывать в живых образцах и выкрасах
3. Данный лист смотреть с листом 41

			2302346	OFFICE DE Architects		
			"Пусковой комплекс ПК-10 микрорайона М-1, расположенный по адресу: Республика Татарстан, Казань, жилой район «Седьмое небо», микрорайон М-1"			
			Заказчик: ООО «Специализированный застройщик «Микрорайон М1»			
Рук. студии	Жирков ЕЕ		Пусковой комплекс ПК-10 Концепция фасадных решений	стадия	ЛИСТ	ЛИСТОВ
ГАП	Куликов ДА			к	43	60
ГИП	Кораблева КВ		ПК 10-2 Фрагменты фасада в осях 1-14	420015, РФ, Казань, Жуковского 9, пом. №1002 +7 (843) 2401107 www.office-de.ru © ООО "ОФИС ДЕ"		
Архитектор	Спиридонов СА			OFFICE DE		
Нормоконтроль	Яфаева СА					

ПК 10-2 / Фрагменты фасада в осях 1-14

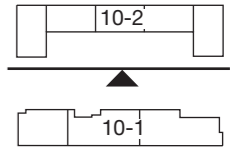

ФРАГМЕНТ 3

ФРАГМЕНТ 3.1



ФРАГМЕНТ 3.1



13

4

13

8

корзина для кондиционера тип 2
перфорированная металл. панель
зеркальная шлифованная
см. лист 59

УСЛОВНЫЕ ОБОЗНАЧЕНИЯ


- | | | | |
|--|---|--|---|
| | 1. Клинкерная плитка / Realbrick (или аналог) | | 9. Витражный профиль / цвет светло-серый, RAL 9002 / Оконный проем - стекло с зеркальным эффектом |
| | 2. Мелкоформатная бетонная плитка / цвет белый / Unistone, Arhfasad, Ecoston, Whitehills (или аналог) | | 10. Композитные металлические кассеты крупного размера / цвет под кортеновскую сталь (Сибалюкс SA - 1201 или аналог). |
| | 3. Мелкоформатная бетонная плитка / цвет светло-серый / замес из белого 70% и черного 30% | | 11. Композитные металлические кассеты, ограждения, ламели) цвет темно-серый металл, или RAL 7022. |
| | 4. Мелкоформатная бетонная плитка / цвет серый / замес из белого 50% и черного 50 | | 12. Композитные металлические кассеты, ограждения, ламели) цвет темно-серый металл, или RAL 7005. |
| | 5. Мелкоформатная бетонная плитка / цвет темно-серый / замес из белого 30% и черного 70% | | 13. Композитные металлические кассеты, ограждения, ламели) цвет серый металл, или RAL 7037. |
| | 6. Мелкоформатная бетонная плитка / цвет черный | | 14. Композитные металлические кассеты, ограждения, ламели) цвет серый металл, или RAL 7038. |
| | 7. Витражный профиль / цвет темно-серый, RAL 7005 / Оконный проем - стеклопакет с зеркальным эффектом | | 15. Композитные металлические кассеты, ограждения, ламели) цвет светло-серый металл, или RAL 7047. |
| | 8. Витражный профиль / цвет серый, RAL 7038 / Оконный проем - стекло с зеркальным эффектом | | 16. Композитные металлические кассеты, ограждения, ламели) цвет светло-серый металл, или RAL 9002. |

Примечание:

1. Раскладка и наименование плитки по согласованию с архитектором
2. Цвета в окраске согласовывать в живых образцах и выкрасах
3. Данный лист смотреть с листом 41

				2302346		OFFICE DE Architects			
				"Пусковой комплекс ПК-10 микрорайона М-1, расположенный по адресу: Республика Татарстан, Казань, жилой район «Седьмое небо», микрорайон М-1"					
				Заказчик: ООО «Специализированный застройщик «Микрорайон М1»					
Рук. студии	Жирков ЕЕ			Пусковой комплекс ПК-10 Концепция фасадных решений			стадия	ЛИСТ	ЛИСТОВ
	Куликов ДА						к	44	60
ГАП	Кораблева КВ			ПК 10-2 Фрагменты фасада в осях 1-14			420015, РФ, Казань, Жуковского 9, пом. №1002 +7 (843) 2401107 www.office-de.ru © ООО "ОФИС ДЕ"		
ГИП	Спиридонов СА								
Архитектор	Кораблева КВ						OFFICE DE		
Нормоконтроль	Яфаева СА		30.06.23						

ПК 10-2 / Фрагменты фасада в осях 1-14

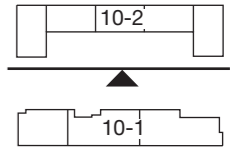

ФРАГМЕНТ 4

ФРАГМЕНТ 4.1



ФРАГМЕНТ 4.1









корзина для кондиционера тип 1
перфорированная металл. панель
зеркальная шлифованная
см. лист 59


УСЛОВНЫЕ ОБОЗНАЧЕНИЯ

- | | |
|---|---|
|  1. Клинкерная плитка / Realbrick (или аналог) |  9. Витражный профиль / цвет светло-серый, RAL 9002 / Оконный проем - стекло с зеркальным эффектом |
|  2. Мелкоформатная бетонная плитка / цвет белый / Unistone, Arhfasad, Ecoston, Whitehills (или аналог) |  10. Композитные металлические кассеты крупного размера / цвет под кортеновскую сталь (Сибалюкс SA - 1201 или аналог). |
|  3. Мелкоформатная бетонная плитка / цвет светло-серый / замес из белого 70% и черного 30% |  11. Композитные металлические кассеты, ограждения, ламели) цвет темно-серый металлик, или RAL 7022. |
|  4. Мелкоформатная бетонная плитка / цвет серый / замес из белого 50% и черного 50% |  12. Композитные металлические кассеты, ограждения, ламели) цвет темно-серый металлик, или RAL 7005. |
|  5. Мелкоформатная бетонная плитка / цвет темно-серый / замес из белого 30% и черного 70% |  13. Композитные металлические кассеты, ограждения, ламели) цвет серый металлик, или RAL 7037. |
|  6. Мелкоформатная бетонная плитка / цвет черный |  14. Композитные металлические кассеты, ограждения, ламели) цвет серый металлик, или RAL 7038. |
|  7. Витражный профиль / цвет темно-серый, RAL 7005 / Оконный проем - стеклопакет с зеркальным эффектом |  15. Композитные металлические кассеты, ограждения, ламели) цвет светло-серый металлик, или RAL 7047. |
|  8. Витражный профиль / цвет серый, RAL 7038 / Оконный проем - стекло с зеркальным эффектом |  16. Композитные металлические кассеты, ограждения, ламели) цвет светло-серый металлик, или RAL 9002. |

Примечание:
1. Раскладка и наименование плитки по согласованию с архитектором
2. Цвета в окраске согласовывать в живых образцах и выкрасах
3. Данный лист смотреть с листом 41

			2302346		OFFICE DE Architects		
			"Пусковой комплекс ПК-10 микрорайона М-1, расположенный по адресу: Республика Татарстан, Казань, жилой район «Седьмое небо», микрорайон М-1"				
			Заказчик: ООО «Специализированный застройщик «Микрорайон М1»				
Рук. студии	Жирков ЕЕ		Пусковой комплекс ПК-10 Концепция фасадных решений		стадия	ЛИСТ	ЛИСТОВ
ГАП	Куликов ДА				к	45	60
ГИП	Кораблева КВ		ПК 10-2 Фрагменты фасада в осях 1-14		420015, РФ, Казань, Жуковского 9, пом. №1002 +7 (843) 2401107 www.office-de.ru © ООО "ОФИС ДЕ"		
Архитектор	Кораблева КВ						
Нормоконтроль	Яфаева СА		30.06.23				

ПК 10-2 / Фрагменты фасада в осях 1-14

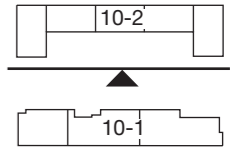

ФРАГМЕНТ 5

ФРАГМЕНТ 5.1

ФРАГМЕНТ 5.1



12

6




12

12

УСЛОВНЫЕ ОБОЗНАЧЕНИЯ


- | | | | |
|---|---|---|---|
|  | 1. Клинкерная плитка / Realbrick (или аналог) |  | 9. Витражный профиль / цвет светло-серый, RAL 9002 / Оконный проем - стекло с зеркальным эффектом |
|  | 2. Мелкоформатная бетонная плитка / цвет белый / Unistone, Arhfasad, Ecoston, Whitehills (или аналог) |  | 10. Композитные металлические кассеты крупного размера / цвет под кортеновскую сталь (Сибалюкс SA - 1201 или аналог). |
|  | 3. Мелкоформатная бетонная плитка / цвет светло-серый / замес из белого 70% и черного 30% |  | 11. Композитные металлические кассеты, ограждения, ламели) цвет темно-серый металлик, или RAL 7022. |
|  | 4. Мелкоформатная бетонная плитка / цвет серый / замес из белого 50% и черного 50% |  | 12. Композитные металлические кассеты, ограждения, ламели) цвет темно-серый металлик, или RAL 7005. |
|  | 5. Мелкоформатная бетонная плитка / цвет темно-серый / замес из белого 30% и черного 70% |  | 13. Композитные металлические кассеты, ограждения, ламели) цвет серый металлик, или RAL 7037. |
|  | 6. Мелкоформатная бетонная плитка / цвет черный |  | 14. Композитные металлические кассеты, ограждения, ламели) цвет серый металлик, или RAL 7038. |
|  | 7. Витражный профиль / цвет темно-серый, RAL 7005 / Оконный проем - стеклопакет с зеркальным эффектом |  | 15. Композитные металлические кассеты, ограждения, ламели) цвет светло-серый металлик, или RAL 7047. |
|  | 8. Витражный профиль / цвет серый, RAL 7038 / Оконный проем - стекло с зеркальным эффектом |  | 16. Композитные металлические кассеты, ограждения, ламели) цвет светло-серый металлик, или RAL 9002. |

Примечание:
 1. Раскладка и наименование плитки по согласованию с архитектором
 2. Цвета в окраске согласовывать в живых образцах и выкрасах
 3. Данный лист смотреть с листом 41

				2302346		OFFICE DE Architects			
				"Пусковой комплекс ПК-10 микрорайона М-1, расположенный по адресу: Республика Татарстан, Казань, жилой район «Седьмое небо», микрорайон М-1"					
				Заказчик: ООО «Специализированный застройщик «Микрорайон М1»					
Рук. студии	Жирков ЕЕ			Пусковой комплекс ПК-10			стадия	ЛИСТ	ЛИСТОВ
	Куликов ДА			Концепция фасадных решений			к	46	60
ГАП	Кораблева КВ								
ГИП	Спиридонов СА								
Архитектор	Кораблева КВ			ПК 10-2			420015, Рф, Казань, Жуковского 9, пом. №1002 +7 (843) 2401107 www.office-de.ru © ООО "ОФИС ДЕ"		
Нормоконтроль	Яфаева СА		30.06.23	Фрагменты фасада в осях 1-14			OFFICE DE		

ПК 10-2 / Фрагменты фасада в осях 1-14

ФРАГМЕНТ 6

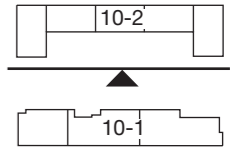

ФРАГМЕНТ 6.1



УСЛОВНЫЕ ОБОЗНАЧЕНИЯ



- | | |
|--|---|
|  1. Клинкерная плитка / Realbrick (или аналог) |  9. Витражный профиль / цвет светло-серый, RAL 9002 / Оконный проем - стекло с зеркальным эффектом |
|  2. Мелкоформатная бетонная плитка / цвет белый / Unistone, Arhfasad, Ecostoun, Whitehills (или аналог) |  10. Композитные металлические кассеты крупного размера / цвет под кортеновскую сталь (Сибалюкс SA - 1201 или аналог). |
|  3. Мелкоформатная бетонная плитка / цвет светло-серый / замес из белого 70% и черного 30% |  11. Композитные металлические кассеты, ограждения, ламели) цвет темно-серый металлик, или RAL 7022. |
|  4. Мелкоформатная бетонная плитка / цвет серый / замес из белого 50% и черного 50% |  12. Композитные металлические кассеты, ограждения, ламели) цвет темно-серый металлик, или RAL 7005. |
|  5. Мелкоформатная бетонная плитка / цвет темно-серый / замес из белого 30% и черного 70% |  13. Композитные металлические кассеты, ограждения, ламели) цвет серый металлик, или RAL 7037. |
|  6. Мелкоформатная бетонная плитка / цвет черный |  14. Композитные металлические кассеты, ограждения, ламели) цвет серый металлик, или RAL 7038. |
|  7. Витражный профиль / цвет темно-серый, RAL 7005 / Оконный проем - стеклопакет с зеркальным эффектом |  15. Композитные металлические кассеты, ограждения, ламели) цвет светло-серый металлик, или RAL 7047. |
|  8. Витражный профиль / цвет серый, RAL 7038 / Оконный проем - стекло с зеркальным эффектом |  16. Композитные металлические кассеты, ограждения, ламели) цвет светло-серый металлик, или RAL 9002. |

Примечание:

1. Раскладка и наименование плитки по согласованию с архитектором
2. Цвета в окраске согласовывать в живых образцах и выкрасах
3. Данный лист смотреть с листом 41

		2302346		OFFICE DE Architects		
		"Пусковой комплекс ПК-10 микрорайона М-1, расположенный по адресу: Республика Татарстан, Казань, жилой район «Седьмое небо», микрорайон М-1"				
		Заказчик: ООО «Специализированный застройщик «Микрорайон М1»				
Рук. студии	Жирков ЕЕ	Пусковой комплекс ПК-10 Концепция фасадных решений		стадия	ЛИСТ	ЛИСТОВ
	Куликов ДА			к	47	60
ГАП	Кораблева КВ	ПК 10-2 Фрагменты фасада в осях 1-14		420015, РФ, Казань, Жуковского 9, пом. №1002 +7 (843) 2401107 www.office-de.ru © ООО "ОФИС ДЕ"		
ГИП	Спиридонов СА					
Архитектор	Кораблева КВ					
Нормоконтроль	Яфаева СА					
		30.06.23				

Концепция размещения наружной рекламы / ПК 10-1 / Фрагменты фасада в осях 1-15

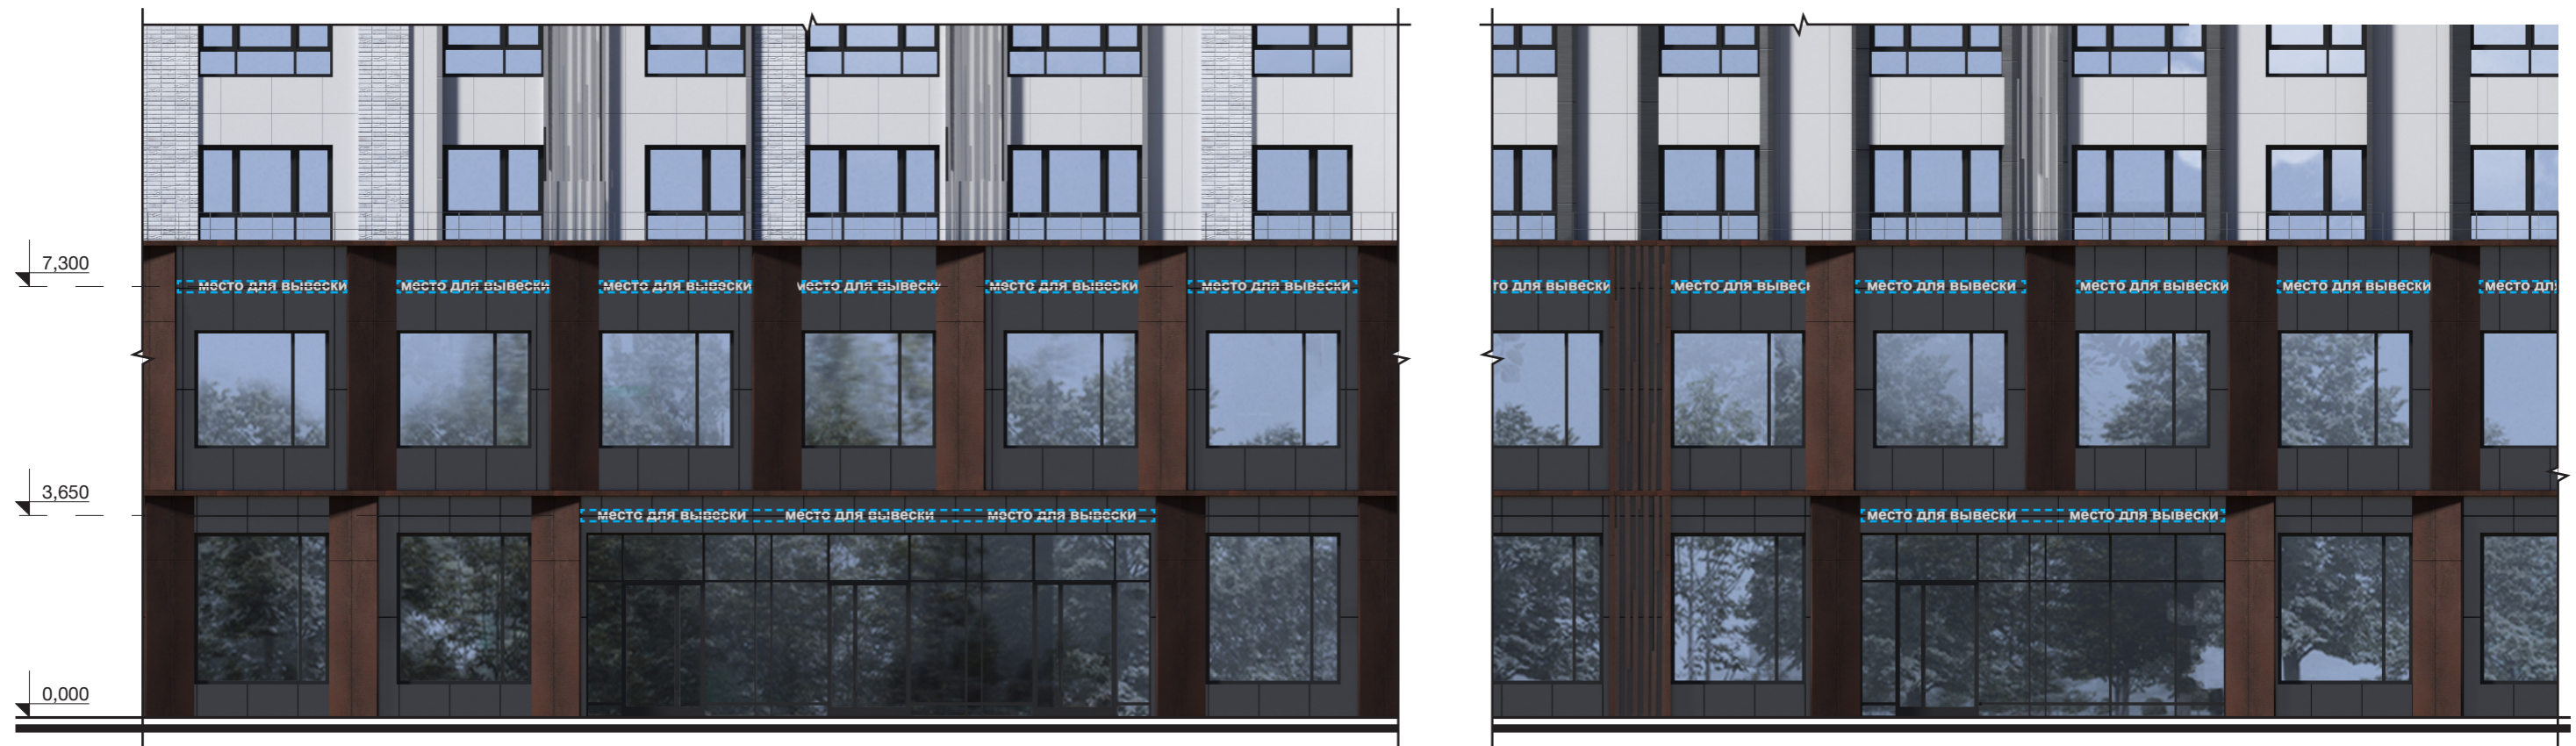
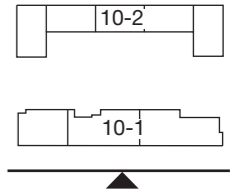


УСЛОВНЫЕ ОБОЗНАЧЕНИЯ

Место для вывески / Максимальная высота 200мм / цвет белый

			2302346	OFFICE DE Architects		
			"Пусковой комплекс ПК-10 микрорайона М-1, расположенный по адресу: Республика Татарстан, Казань, жилой район «Седьмое небо», микрорайон М-1"			
			Заказчик: ООО «Специализированный застройщик «Микрорайон М1»			
Рук. студии	Жирков ЕЕ		Пусковой комплекс ПК-10 Концепция фасадных решений	стадия	ЛИСТ	ЛИСТОВ
	Куликов ДА			к	48	60
ГАП	Кораблева КВ		Концепция размещения наружной рекламы ПК 10-1 / Фрагменты фасада в осях 1-15	420015, РФ, Казань, Жуковского 9, пом. №1002 +7 (843) 2401107 www.office-de.ru © ООО "ОФИС ДЕ"		
ГИП	Спиридонов СА					
Архитектор	Кораблева КВ					
Нормоконтроль	Яфаева СА		30.06.23			

Концепция размещения наружной рекламы / ПК 10-2 / Фрагменты фасада в осях 14-1


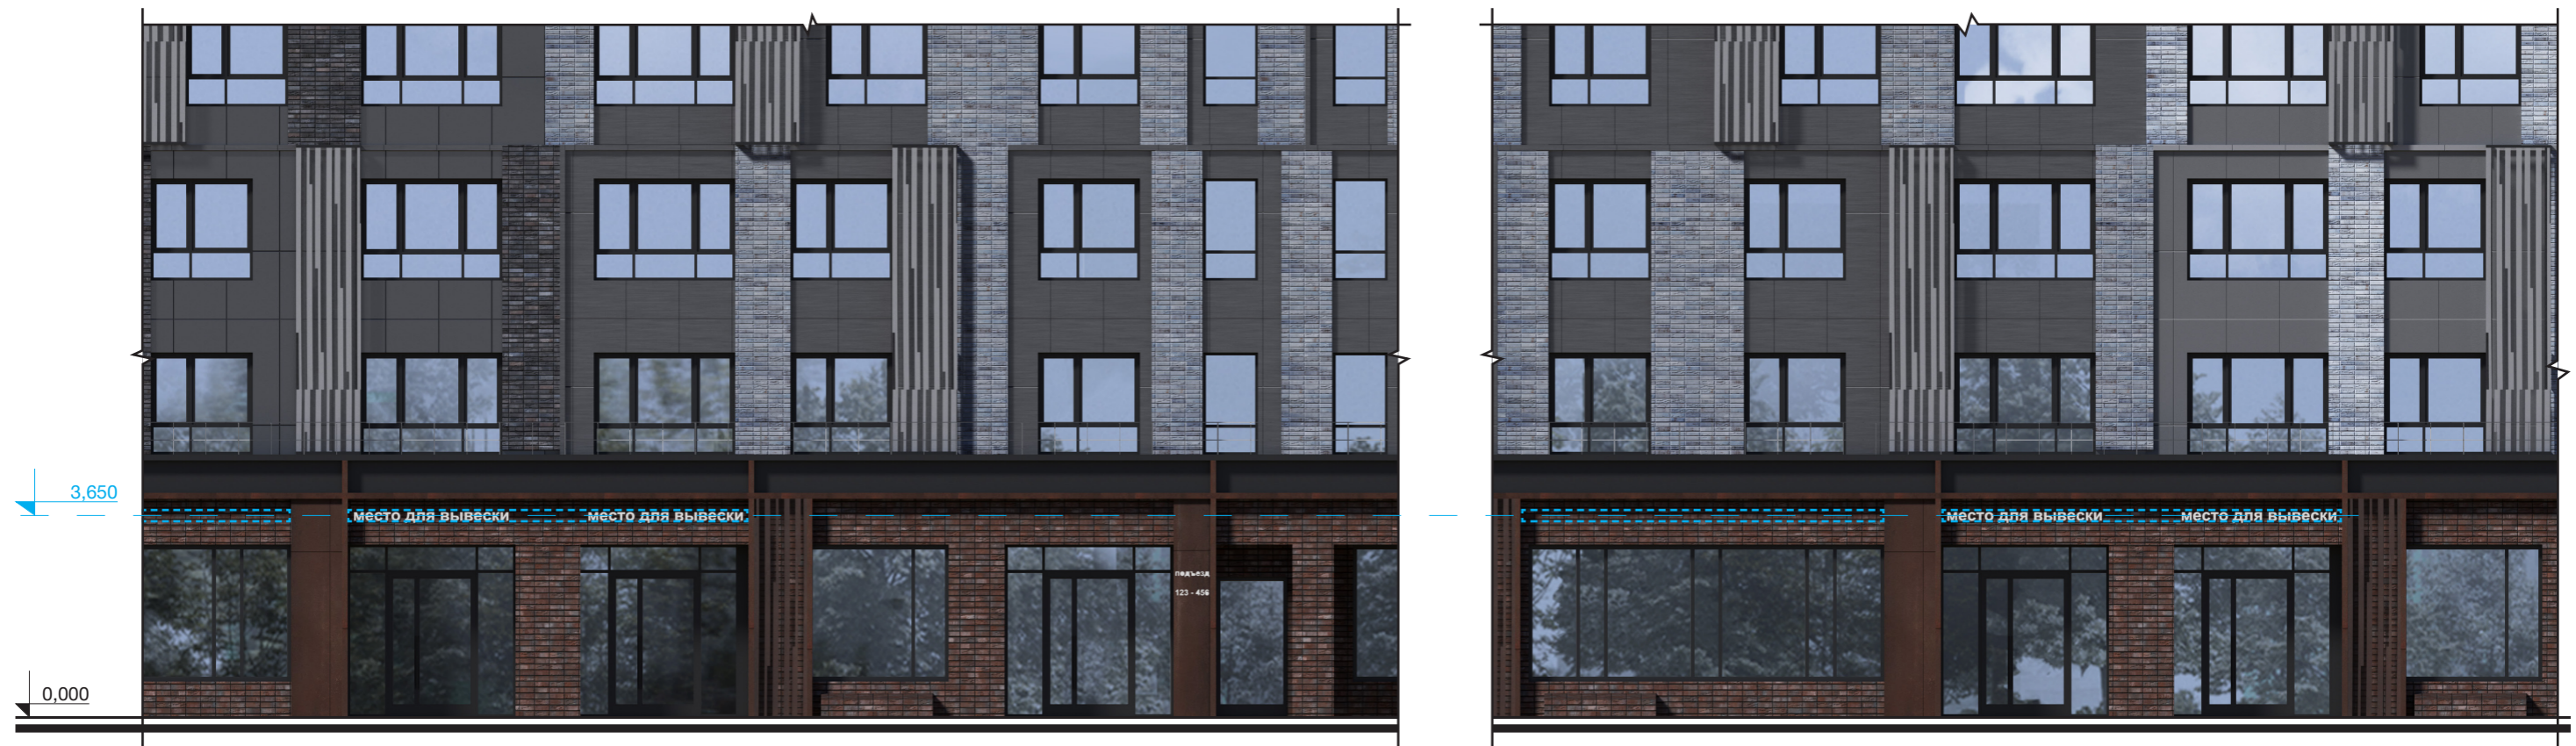
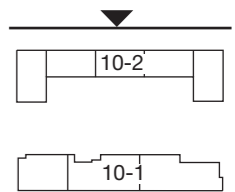


УСЛОВНЫЕ ОБОЗНАЧЕНИЯ

Место для вывески / Максимальная высота 200мм / цвет белый

			2302346	OFFICE DE Architects		
			"Пусковой комплекс ПК-10 микрорайона М-1, расположенный по адресу: Республика Татарстан, Казань, жилой район «Седьмое небо», микрорайон М-1"			
			Заказчик: ООО «Специализированный застройщик «Микрорайон М1»			
Рук. студии	Жирков ЕЕ		Пусковой комплекс ПК-10 Концепция фасадных решений	стадия	ЛИСТ	ЛИСТОВ
	Куликов ДА			к	49	60
ГАП	Кораблева КВ		Концепция размещения наружной рекламы ПК 10-2 / Фрагменты фасада в осях 14-1	420015, РФ, Казань, Жуковского 9, пом. №1002 +7 (843) 2401107 www.office-de.ru © ООО "ОФИС ДЕ"		
ГИП	Спиридонов СА					
Архитектор	Кораблева КВ					
Нормоконтроль	Яфаева СА		30.06.23			

Концепция размещения наружной рекламы / ПК 10-2, ПК 10-1 / Фрагменты фасада в осях Д-А


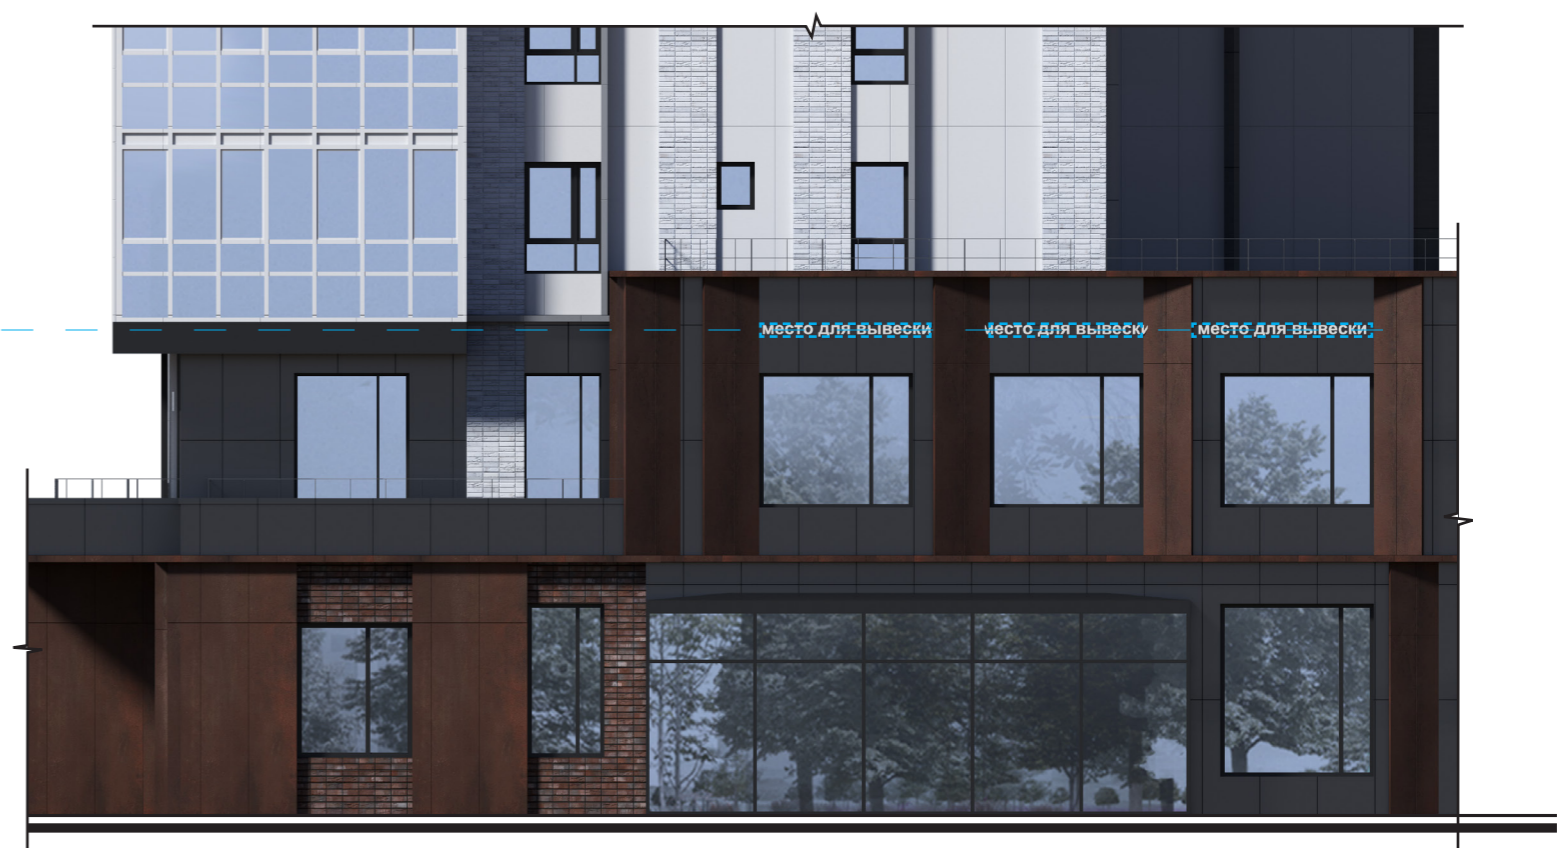
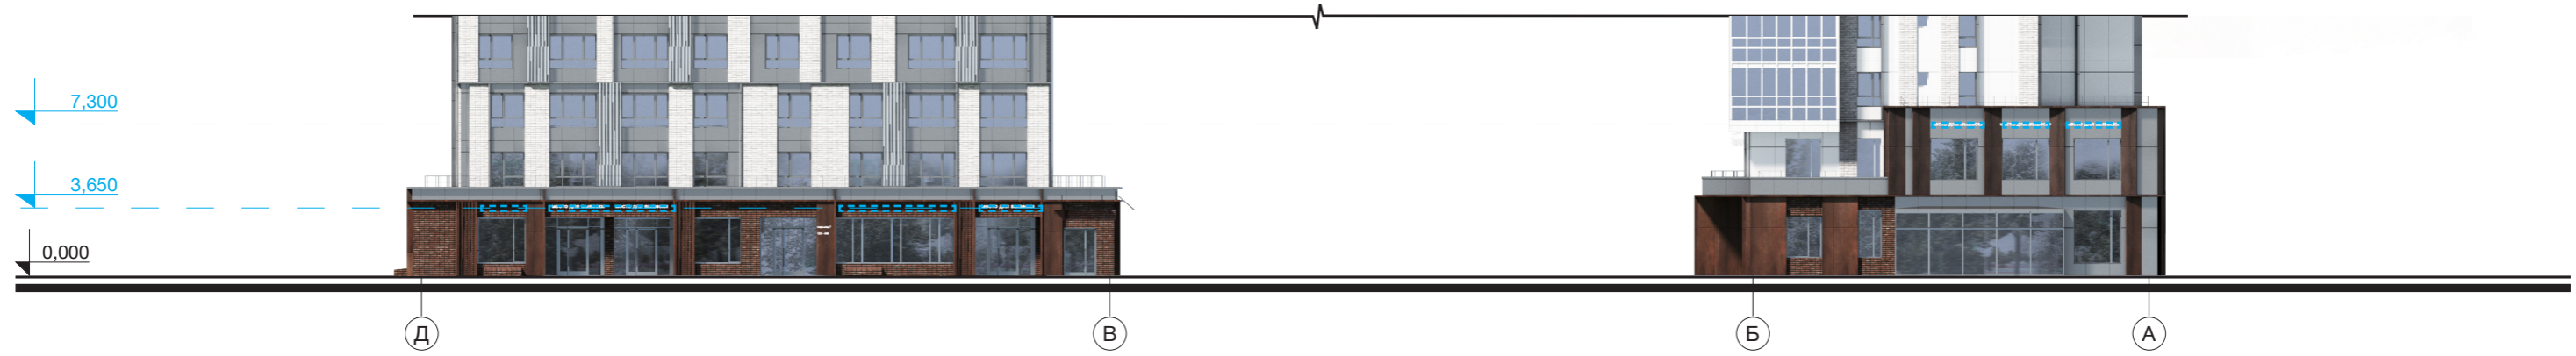
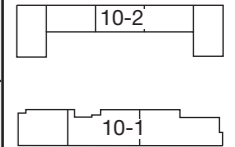


УСЛОВНЫЕ ОБОЗНАЧЕНИЯ

Место для вывески / Максимальная высота 200мм / цвет белый

			2302346	OFFICE DE Architects		
			"Пусковой комплекс ПК-10 микрорайона М-1, расположенный по адресу: Республика Татарстан, Казань, жилой район «Седьмое небо», микрорайон М-1"			
			Заказчик: ООО «Специализированный застройщик «Микрорайон М1»			
Рук. студии	Жирков ЕЕ		Пусковой комплекс ПК-10 Концепция фасадных решений	стадия	ЛИСТ	ЛИСТОВ
	Куликов ДА			к	50	60
ГАП	Кораблева КВ		Концепция размещения наружной рекламы ПК 10-2, ПК 10-1 Фрагменты фасада в осях Д-А	420015, РФ, Казань, Жуковского 9, пом. №1002 +7 (843) 2401107 www.office-de.ru © ООО "ОФИС ДЕ"		
ГИП	Спиридонов СА					
Архитектор	Кораблева КВ					
Нормоконтроль	Яфаева СА		30.06.23			

Концепция размещения наружной рекламы / ПК 10-1, ПК 10-2 / Фрагменты фасада в осях А-Д

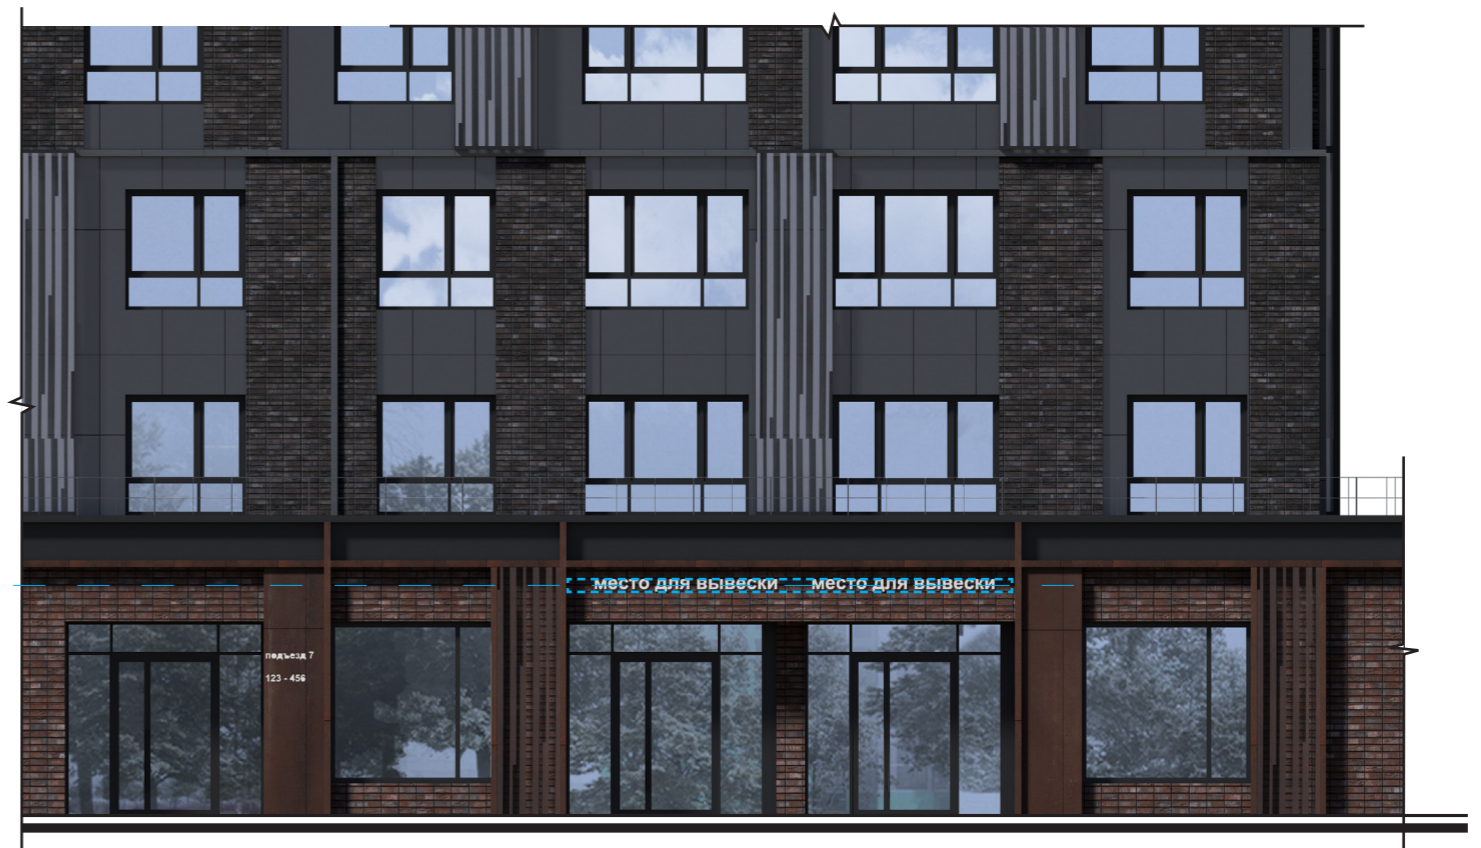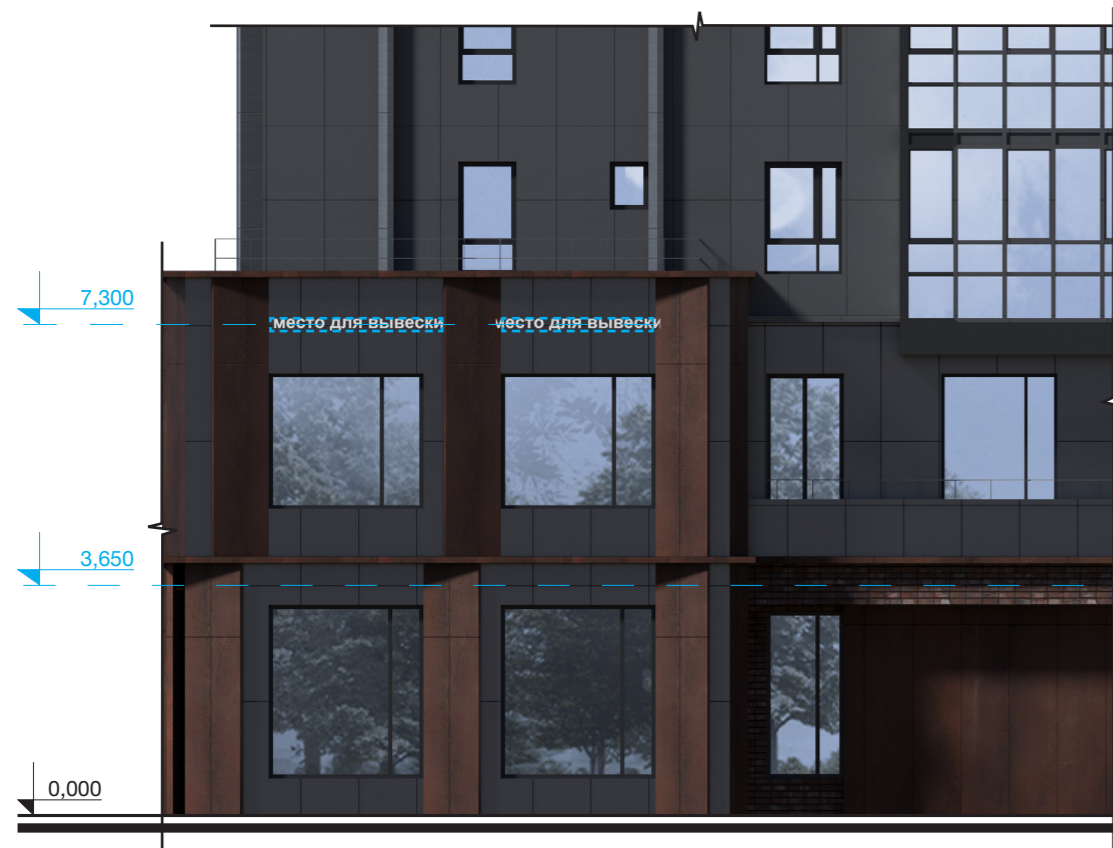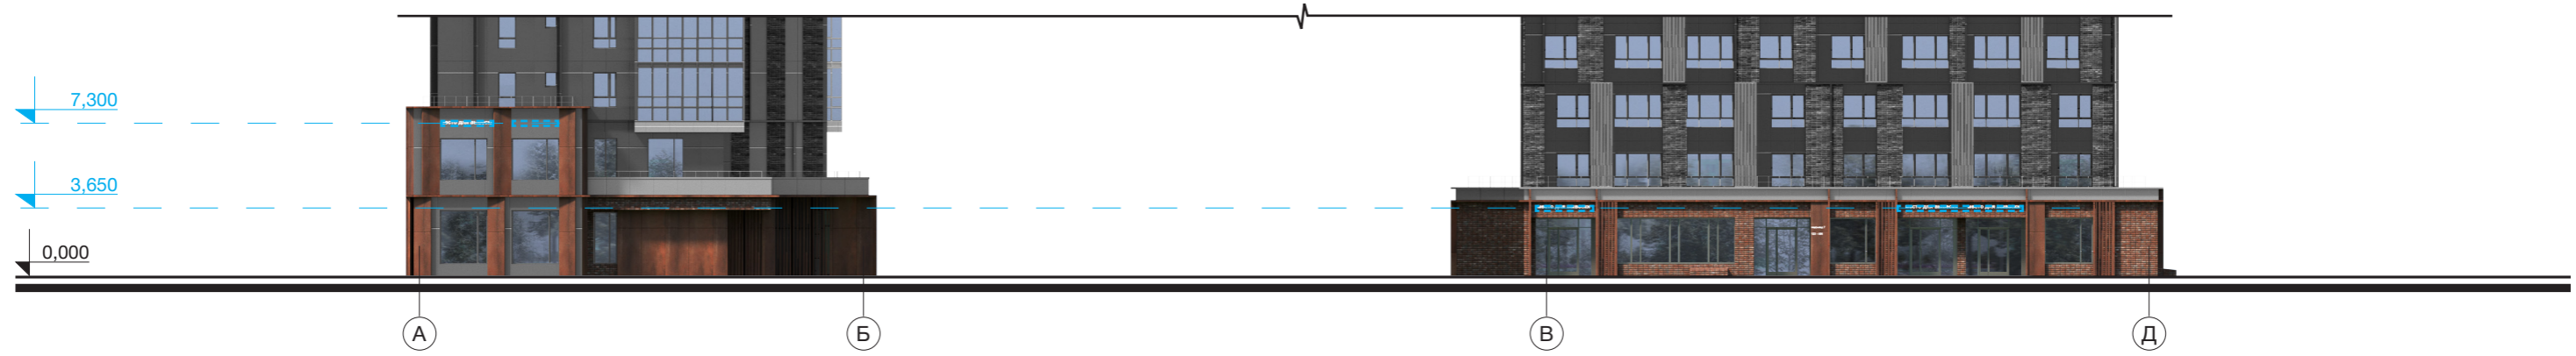
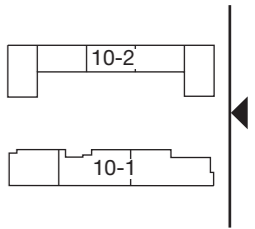


УСЛОВНЫЕ ОБОЗНАЧЕНИЯ


Место для вывески / Максимальная высота 200мм / цвет белый

			2302346	OFFICE DE Architects		
			"Пусковой комплекс ПК-10 микрорайона М-1, расположенный по адресу: Республика Татарстан, Казань, жилой район «Седьмое небо», микрорайон М-1"			
			Заказчик: ООО «Специализированный застройщик «Микрорайон М1»			
Рук. студии	Жирков ЕЕ		Пусковой комплекс ПК-10 Концепция фасадных решений	стадия	ЛИСТ	ЛИСТОВ
	Куликов ДА			к	51	60
ГАП	Кораблева КВ		Концепция размещения наружной рекламы ПК 10-1, ПК 10-2 Фрагменты фасада в осях А-Д	420015, Рф, Казань, Жуковского 9, пом. №1002 +7 (843) 2401107 www.office-de.ru © ООО "ОФИС ДЕ"		
ГИП	Спиридонов СА					
Архитектор	Кораблева КВ					
Нормоконтроль	Яфаева СА		30.06.23			

Схема размещения кондиционеров / ПК 10-1 / Фасад в осях 1-15

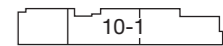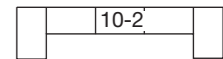

УСЛОВНЫЕ ОБОЗНАЧЕНИЯ

 Место размещения кондиционера

Примечание:
3. Данный лист смотреть с листом 59







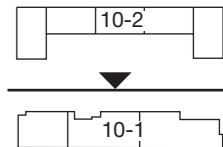
			2302346	OFFICE DE Architects		
			"Пусковой комплекс ПК-10 микрорайона М-1, расположенный по адресу: Республика Татарстан, Казань, жилой район «Седьмое небо», микрорайон М-1"			
			Заказчик: ООО «Специализированный застройщик «Микрорайон М1»			
Рук. студии	Жирков ЕЕ		Пусковой комплекс ПК-10 Концепция фасадных решений	стадия	ЛИСТ	ЛИСТОВ
	Куликов ДА			к	52	60
ГАП	Кораблева КВ		Схема размещения кондиционеров ПК 10-1 / Фасад в осях 1-15	420015, РФ, Казань, Жуковского 9, пом. №1002 +7 (843) 2401107 www.office-de.ru © ООО "ОФИС ДЕ"		
ГИП	Спиридонов СА					
Архитектор	Кораблева КВ					
Нормоконтроль	Яфаева СА		30.06.23			

Схема размещения кондиционеров / ПК 10-1 / Фасад в осях 15-1




УСЛОВНЫЕ ОБОЗНАЧЕНИЯ

Место размещения кондиционера

Примечание:
3. Данный лист смотреть с листом 59

				2302346		OFFICE DE Architects			
				"Пусковой комплекс ПК-10 микрорайона М-1, расположенный по адресу: Республика Татарстан, Казань, жилой район «Седьмое небо», микрорайон М-1"					
				Заказчик: ООО «Специализированный застройщик «Микрорайон М1»					
Рук. студии	Жирков ЕЕ			Пусковой комплекс ПК-10 Концепция фасадных решений			стадия	ЛИСТ	ЛИСТОВ
	Куликов ДА						к	53	60
ГАП	Кораблева КВ			Схема размещения кондиционеров ПК 10-1 / Фасад в осях 15-1			420015, РФ, Казань, Жуковского 9, пом. №1002 +7 (843) 2401107 www.office-de.ru © ООО "ОФИС ДЕ"		
ГИП	Спиридонов СА								
Архитектор	Кораблева КВ								
Нормоконтроль	Яфаева СА		30.06.23						

Схема размещения кондиционеров / ПК 10-2, ПК 10-1 / Фасад в осях Д-А

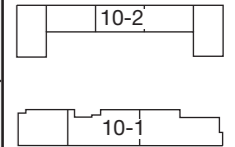




УСЛОВНЫЕ ОБОЗНАЧЕНИЯ

Место размещения кондиционера

Примечание:
3. Данный лист смотреть с листом 59

			2302346	OFFICE DE Architects		
			"Пусковой комплекс ПК-10 микрорайона М-1, расположенный по адресу: Республика Татарстан, Казань, жилой район «Седьмое небо», микрорайон М-1"			
			Заказчик: ООО «Специализированный застройщик «Микрорайон М1»			
Рук. студии	Жирков ЕЕ		Пусковой комплекс ПК-10 Концепция фасадных решений	стадия	ЛИСТ	ЛИСТОВ
	Куликов ДА			к	54	60
ГАП	Кораблева КВ		Схема размещения кондиционеров ПК 10-2, ПК 10-1 / Фасад в осях Д-А	420015, РФ, Казань, Жуковского 9, пом. №1002 +7 (843) 2401107 www.office-de.ru © ООО "ОФИС ДЕ"		
ГИП	Спиридонов СА					
Архитектор	Кораблева КВ					
Нормоконтроль	Яфаева СА		30.06.23			

Схема размещения кондиционеров / ПК 10-1, ПК 10-2 / Фасад в осях А-Д

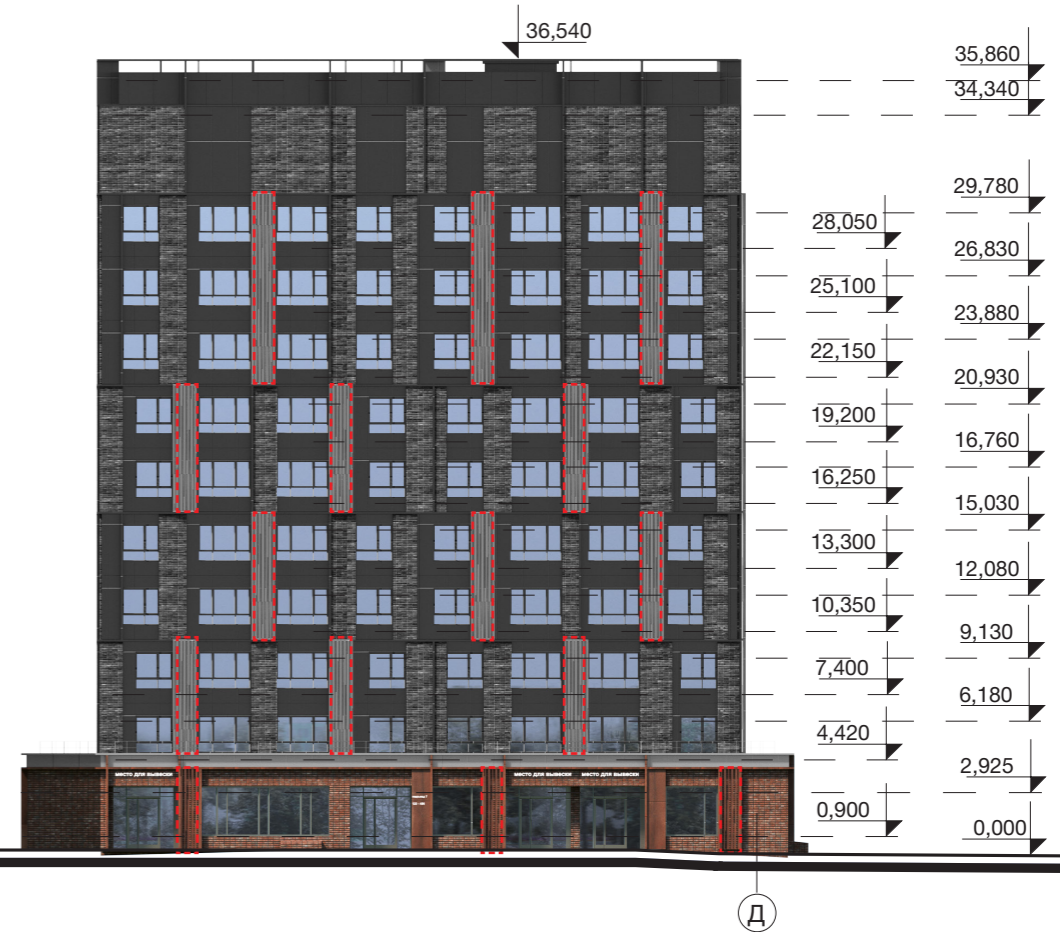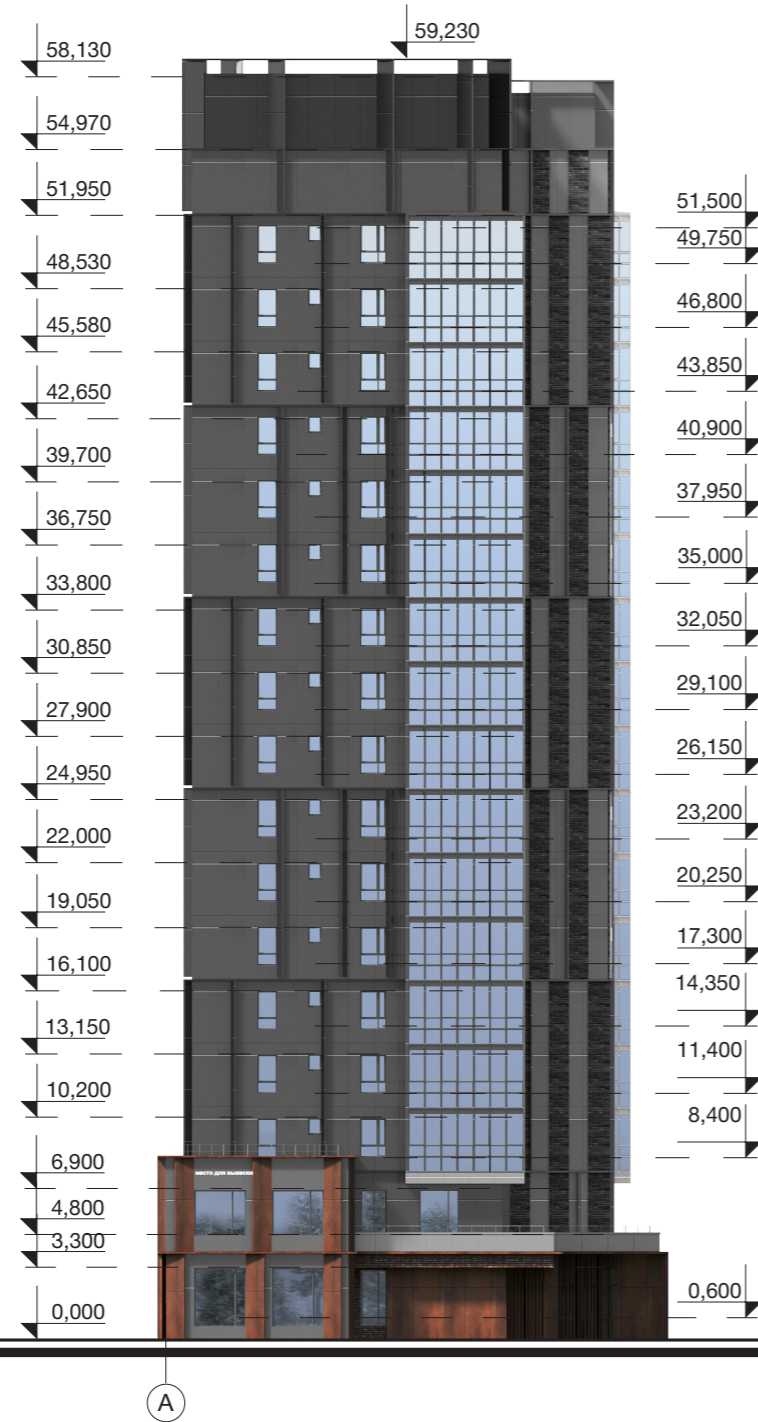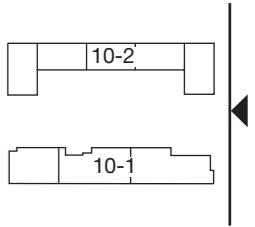


УСЛОВНЫЕ ОБОЗНАЧЕНИЯ

Место размещения кондиционера

Примечание:
3. Данный лист смотреть с листом 59

			2302346	OFFICE DE Architects		
			"Пусковой комплекс ПК-10 микрорайона М-1, расположенный по адресу: Республика Татарстан, Казань, жилой район «Седьмое небо», микрорайон М-1"			
			Заказчик: ООО «Специализированный застройщик «Микрорайон М1»			
Рук. студии	Жирков ЕЕ		Пусковой комплекс ПК-10 Концепция фасадных решений	стадия	ЛИСТ	ЛИСТОВ
	Куликов ДА			к	55	60
ГАП	Кораблева КВ		Схема размещения кондиционеров ПК 10-1, 10-2 / Фасад в осях А-Д	420015, Рф, Казань, Жуковского 9, пом. №1002 +7 (843) 2401107 www.office-de.ru © ООО "ОФИС ДЕ"		
ГИП	Спиридонов СА					
Архитектор	Кораблева КВ					
Нормоконтроль	Яфаева СА		30.06.23			

Схема размещения кондиционеров / ПК 10-2 / Фасад в осях 14-1

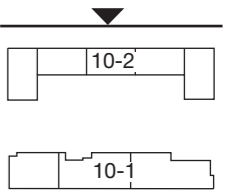


УСЛОВНЫЕ ОБОЗНАЧЕНИЯ

Место размещения кондиционера

Примечание:
3. Данный лист смотреть с листом 59

				2302346		OFFICE DE Architects			
				"Пусковой комплекс ПК-10 микрорайона М-1, расположенный по адресу: Республика Татарстан, Казань, жилой район «Седьмое небо», микрорайон М-1"					
				Заказчик: ООО «Специализированный застройщик «Микрорайон М1»					
Рук. студии	Жирков ЕЕ			Пусковой комплекс ПК-10 Концепция фасадных решений			стадия	ЛИСТ	ЛИСТОВ
	Куликов ДА						к	56	60
ГАП	Кораблева КВ			Схема размещения кондиционеров ПК 10-2 / Фасад в осях 14-1			420015, РФ, Казань, Жуковского 9, пом. №1002 +7 (843) 2401107 www.office-de.ru © ООО "ОФИС ДЕ"		
ГИП	Спиридонов СА								
Архитектор	Кораблева КВ								
Нормоконтроль	Яфаева СА		30.06.23						

Схема размещения кондиционеров / ПК 10-2 / Фасад в осях 1-14

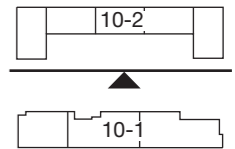





УСЛОВНЫЕ ОБОЗНАЧЕНИЯ





Место размещения кондиционера






Примечание:
3. Данный лист смотреть с листом 59





			2302346	OFFICE DE Architects		
			"Пусковой комплекс ПК-10 микрорайона М-1, расположенный по адресу: Республика Татарстан, Казань, жилой район «Седьмое небо», микрорайон М-1"			
			Заказчик: ООО «Специализированный застройщик «Микрорайон М1»			
Рук. студии	Жирков ЕЕ		Пусковой комплекс ПК-10 Концепция фасадных решений	стадия	ЛИСТ	ЛИСТОВ
	Куликов ДА			к	57	60
ГАП	Кораблева КВ		Схема размещения кондиционеров ПК 10-2 / Фасад в осях 1-14	420015, РФ, Казань, Жуковского 9, пом. №1002 +7 (843) 2401107 www.office-de.ru © ООО "ОФИС ДЕ"		
ГИП	Спиридонов СА					
Архитектор	Кораблева КВ					
Нормоконтроль	Яфаева СА		30.06.23			






Аксонометрия с указанием фасадных материалов

 
-  3. Мелкоформатная бетонная плитка / цвет светло-серый / замес из белого 70% и черного 30%
-  14. Композитные металлические кассеты, ограждения, ламели) цвет серый металлик, или RAL 7038.
-  8. Витражный профиль / цвет серый, RAL 7038 / Оконный проем - стекло с зеркальным эффектом
-  Корзина для кондиционера / тип 2





-  14. Композитные металлические кассеты, ограждения, ламели) цвет серый металлик, или RAL 7038.
-  2. Мелкоформатная бетонная плитка / цвет белый / Unistone, Arhfasad, Ecostoun, Whitehills (или аналог)
-  8. Витражный профиль / цвет серый, RAL 7038 / Оконный проем - стекло с зеркальным эффектом
-  Корзина для кондиционера / тип 2





-  16. Композитные металлические кассеты, ограждения, ламели) цвет светло-серый металлик, или RAL 9002.
-  14. Композитные металлические кассеты, ограждения, ламели) цвет серый металлик, или RAL 7038.
-  2. Мелкоформатная бетонная плитка / цвет белый / Unistone, Arhfasad, Ecostoun, Whitehills (или аналог)
-  9. Витражный профиль / цвет светло-серый, RAL 9002 / Оконный проем - стекло с зеркальным эффектом
-  Корзина для кондиционера / тип 2

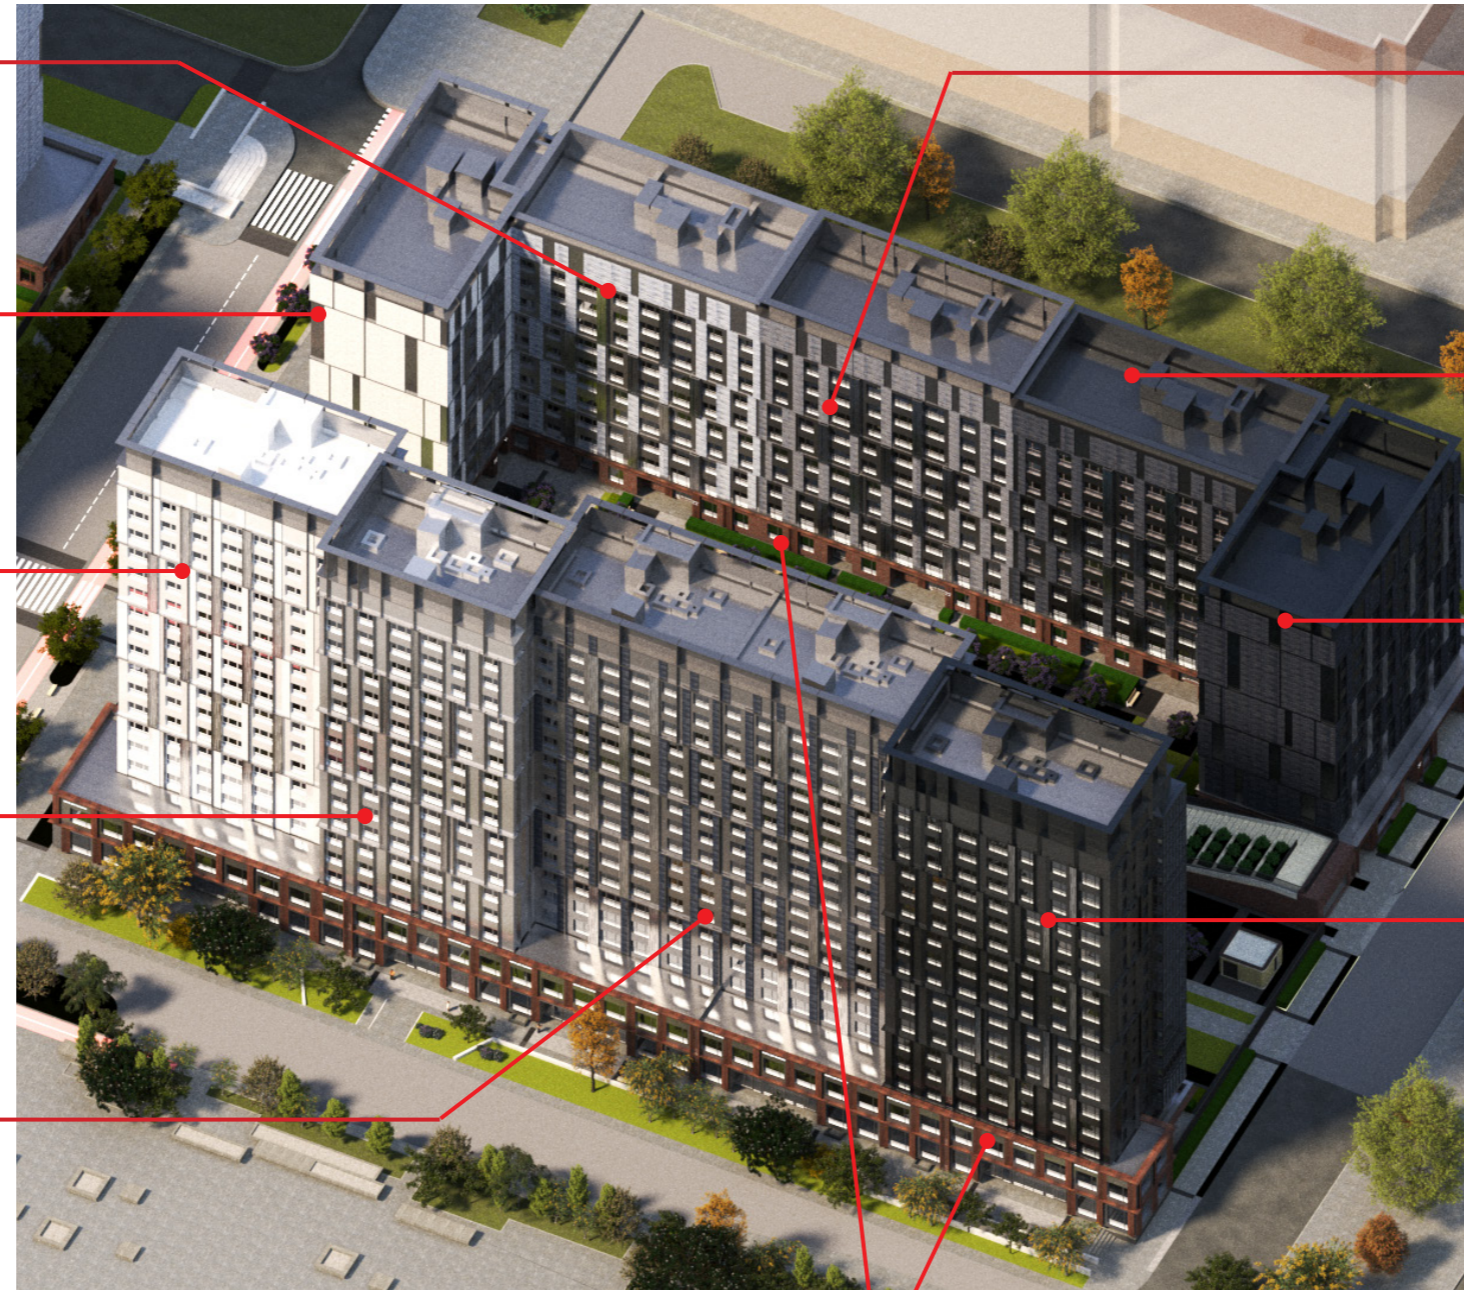


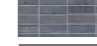
-  16. Композитные металлические кассеты, ограждения, ламели) цвет светло-серый металлик, или RAL 9002.
-  14. Композитные металлические кассеты, ограждения, ламели) цвет серый металлик, или RAL 7038.
-  9. Витражный профиль / цвет светло-серый, RAL 9002 / Оконный проем - стекло с зеркальным эффектом
-  Корзина для кондиционера / тип 1



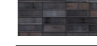

-  11. Композитные металлические кассеты, ограждения, ламели) цвет темно-серый металлик, или RAL 7022.
-  12. Композитные металлические кассеты, ограждения, ламели) цвет темно-серый металлик, или RAL 7005.
-  5. Мелкоформатная бетонная плитка / цвет темно-серый / замес из белого 30% и черного 70%
-  7. Витражный профиль / цвет темно-серый, RAL 7005 / Оконный проем - стеклопакет с зеркальным эффектом
-  Корзина для кондиционера / тип 2

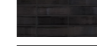









-  4. Мелкоформатная бетонная плитка / цвет серый / замес из белого 50% и черного 50
-  13. Композитные металлические кассеты, ограждения, ламели) цвет серый металлик, или RAL 7037.
-  8. Витражный профиль / цвет серый, RAL 7038 / Оконный проем - стекло с зеркальным эффектом
-  Корзина для кондиционера / тип 2

-  5. Мелкоформатная бетонная плитка / цвет темно-серый / замес из белого 30% и черного 70%
-  12. Композитные металлические кассеты, ограждения, ламели) цвет темно-серый металлик, или RAL 7005.
-  7. Витражный профиль / цвет темно-серый, RAL 7005 / Оконный проем - стеклопакет с зеркальным эффектом
-  Корзина для кондиционера / тип 2

-  6. Мелкоформатная бетонная плитка / цвет черный
-  12. Композитные металлические кассеты, ограждения, ламели) цвет темно-серый металлик, или RAL 7005.
-  7. Витражный профиль / цвет темно-серый, RAL 7005 / Оконный проем - стеклопакет с зеркальным эффектом
-  Корзина для кондиционера / тип 2



-  11. Композитные металлические кассеты, ограждения, ламели) цвет темно-серый металлик, или RAL 7022.
-  12. Композитные металлические кассеты, ограждения, ламели) цвет темно-серый металлик, или RAL 7005.
-  7. Витражный профиль / цвет темно-серый, RAL 7005 / Оконный проем - стеклопакет с зеркальным эффектом
-  Корзина для кондиционера / тип 1

-  14. Композитные металлические кассеты, ограждения, ламели) цвет серый металлик, или RAL 7038.
-  7. Витражный профиль / цвет темно-серый, RAL 7005 / Оконный проем - стеклопакет с зеркальным эффектом
-  10. Композитные металлические кассеты крупного размера / цвет под кортеновскую сталь (Сибалюкс SA - 1201 или аналог).
-  1.Клинкерная плитка / Realbrick (или аналог)
-  Корзина для кондиционера / тип 3



Рук. студии	Жирков ЕЕ			Аксонометрия с указанием фасадных материалов	стадия	ЛИСТ	ЛИСТОВ
	Куликов ДА				к	58	60
Архитектор	Кораблева КВ		30.06.23				

Корзины для кондиционеров


Корзина для кондиционеров
Тип 1

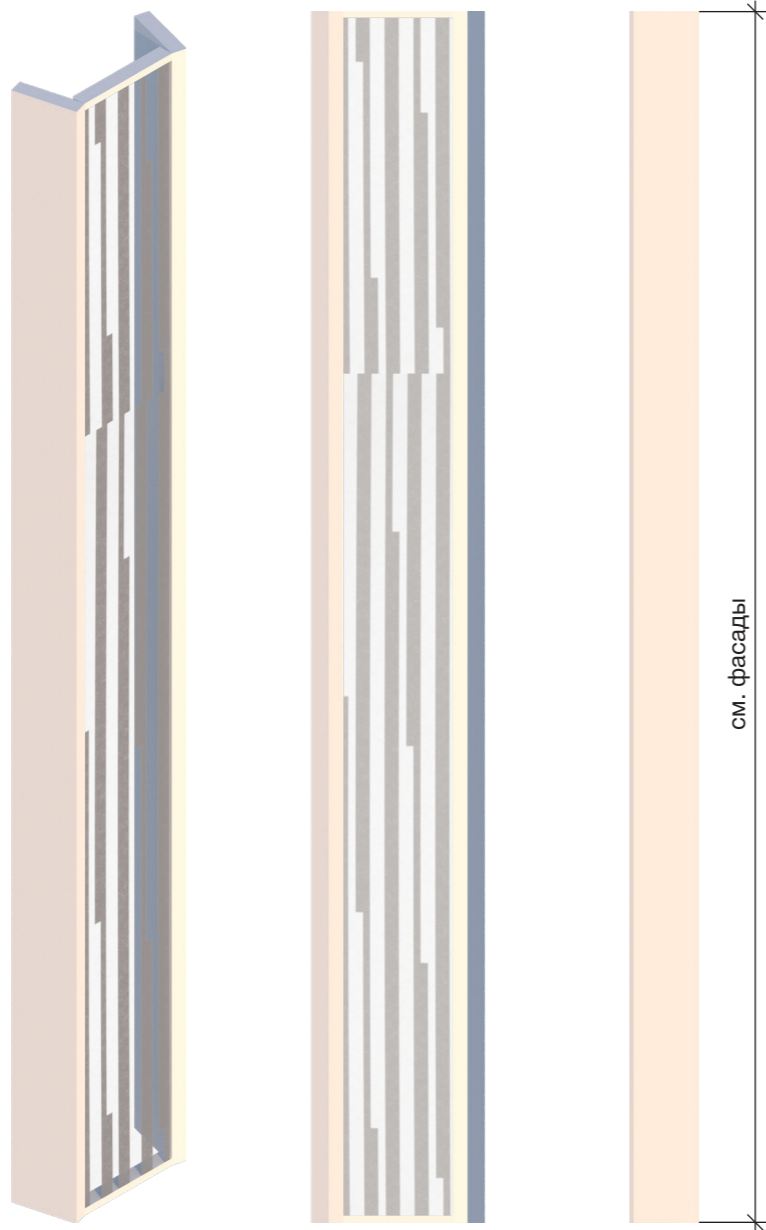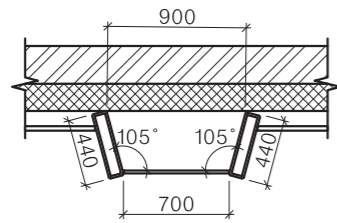

Корзина для кондиционеров
Тип 2

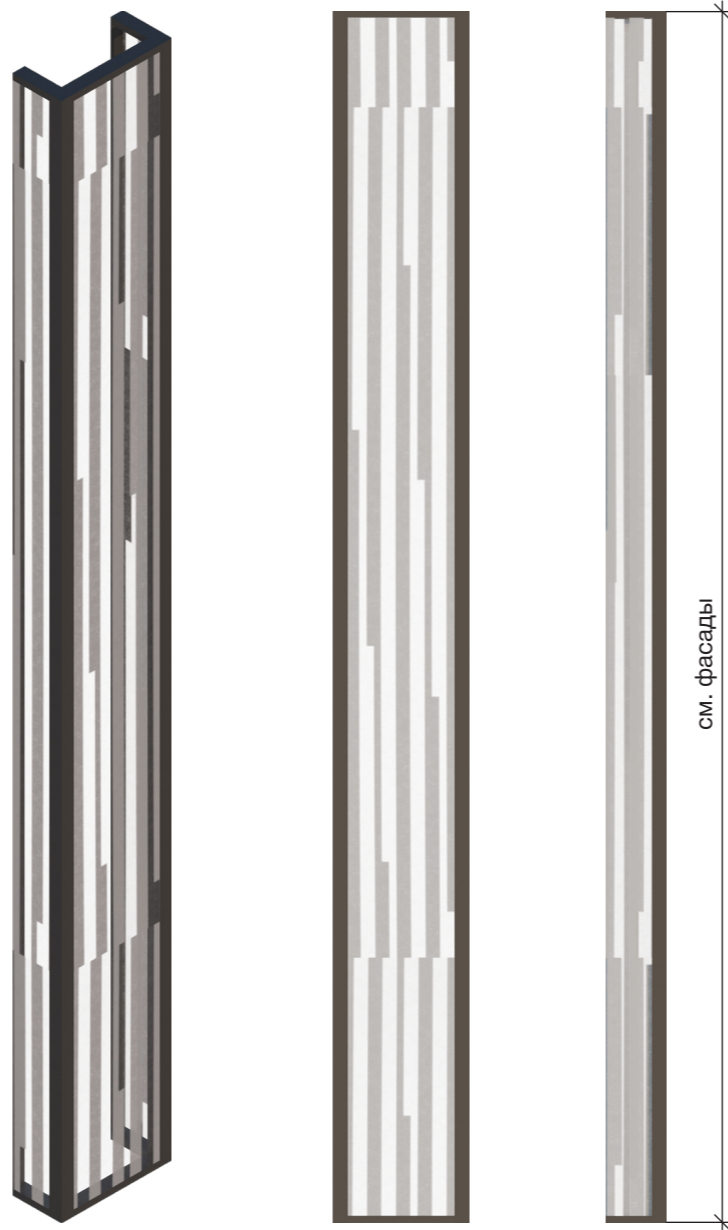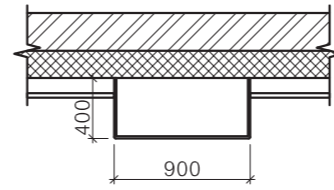

Корзина для кондиционеров
Тип 3

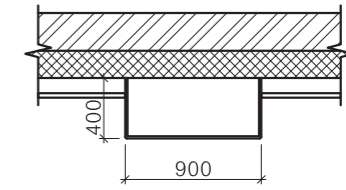

Рук. студии	Жирков ЕЕ			Корзины для кондиционеров М 1:50	стадия	лист	листов
	Куликов ДА				к	59	60
Архитектор	Кораблева КВ		30.06.23				

