



DE

ООО «ОФИС ДЕ» / OFFICE DE Architects

ЮРИДИЧЕСКИЙ И ПОЧТОВЫЙ АДРЕС:  
420015, РОССИЯ, Г.КАЗАНЬ, УЛ. ЖУКОВСКОГО 9, ПОМ. № 1092.  
ТЕЛЕФОН: +7 (843) 2401107 / info@office-de.ru  
№ СРО-П-098-23122009 / СРО-И-034-01102012

**Заказ: 2302346**

**Заказчик: ООО «Специализированный застройщик  
«Микрорайон М1».**

**Объект: Пусковой комплекс ПК-5  
микрорайона М-1.**

**Адрес: Республика Татарстан, Казань, жилой район  
«Седьмое небо», микрорайон М-1.**

**Концепция фасадных решений**

**Казань 2023**

## СОДЕРЖАНИЕ

Состав проекта	2
Пояснительная записка / Ситуационная схема	3
Видовые кадры	4-10
Фотомонтаж	11-12
Развертка по пр. Альберта Камалеева	13
ПК 5-1 / Фасад в осях 1-8 / М 1:350	14
ПК 5-1 / Фрагменты фасада в осях 1-8	15-18
ПК 5-1 / Фасад в осях 8-1 / М 1:350	19
ПК 5-1 / Фрагменты фасада в осях 8-1	20-23
ПК 5-1, 5-2 / Фасады в осях А-И / М 1:350	24
ПК 5-1, 5-2 / Фрагменты фасада в осях А-И	25-28
ПК 5-1, 5-2 / Фасады в осях И-А / М 1:350	29
ПК 5-1, 5-2 / Фрагменты фасада в осях И-А	30-33
ПК 5-2 / Фасад в осях 1-8 / М 1:350	34
ПК 5-2 / Фрагменты фасада в осях 1-8	35-37
ПК 5-2 / Фасад в осях 8-1 / М 1:350	38
ПК 5-2 / Фрагменты фасада в осях 8-1	39-41
Концепция размещения наружной рекламы / ПК 5-1 / Фасады в осях 1-8	42
Концепция размещения наружной рекламы / ПК 5-2 / Фасады в осях 8-1	43
Концепция размещения наружной рекламы / ПК 5-1, ПК 5-2 / Фасады в осях А-И	44
Схема размещения кондиционеров / ПК 5-1 / Фасад в осях 1-8	45
Схема размещения кондиционеров / ПК 5-1 / Фасад в осях 8-1	46
Схема размещения кондиционеров / ПК 5-1, ПК 5-2 / Фасад в осях А-И	47
Схема размещения кондиционеров / ПК 5-1, ПК 5-2 / Фасад в осях И-А	48
Схема размещения кондиционеров / ПК 5-1 / Фасад в осях 1-8	49
Схема размещения кондиционеров / ПК 5-1 / Фасад в осях 8-1	50
Аксонометрия с указанием фасадных материалов	51
Корзины для кондиционеров	52

				<b>2302346</b>		<b>OFFICE DE Architects</b>			
				"Пусковой комплекс ПК-5 микрорайона М-1, расположенный по адресу: Республика Татарстан, Казань, жилой район «Седьмое небо», микрорайон М-1"					
				Заказчик: ООО «Специализированный застройщик «Микрорайон М1»					
Рук.студии	Жирков ЕЕ			Пусковой комплекс ПК-5 Концепция фасадных решений			стадия	ЛИСТ	ЛИСТОВ
	Куликов ДА						<b>к</b>	<b>2</b>	<b>53</b>
ГАП	Кораблева КВ			Состав проекта			420015, РФ, Казань, Жуковского 9, пом. №1002 +7 (843) 2401107 www.office-de.ru © ООО "ОФИС ДЕ"		
ГИП	Спирidonов СА								
Архитектор	Кораблева КВ								
Нормоконтроль	Яфаева СА		30.06.23						

## ИСХОДНЫЕ ДАННЫЕ

- Договор 2302346 между ООО «ОФИС ДЕ» и Заказчиком ООО «Специализированный застройщик «Микрорайон М1»;
- Техническое задание Заказчика на разработку концепции фасадных решений ПК-1, ПК-5, ПК-10 микрорайона М-1 ж/р «Седьмое небо» в г. Казани;
- Кадастровый номер земельного участка: ПК-5: 16:50:060102:12621;
- Схема генплана застройки территории микрорайонов М-1,2,3,4,4А ж/р «Седьмое небо»;
- Эскизные проекты ПК-1, ПК-5, ПК-10 микрорайона М-1 ж/р «Седьмое Небо»;
- Архитектурные чертежи (раздел «АР», «СПОЗУ» стадии «Проектная документация») ПК-1, ПК-5, ПК-10 микрорайона М-1 ж/р «Седьмое Небо» в формате DWG (ПО «AutoCAD»).

## ФАСАДНЫЕ РЕШЕНИЯ

Объемно-пространственное решение микрорайонов М-1,2,3,4,4А ж/р «Седьмое небо» представляет собой композицию, состоящую из пусковых комплексов. В данном альбоме представлено фасадное решение одного из трех разрабатываемых комплексов микрорайона М-1 ж/р «Седьмое Небо», Пускового Комплекса 5.

Три жилых комплекса (ПК-1, ПК-5, ПК-10), формируют единую линию застройки по проспекту Альберта Камалеева, а также формируют контур микрорайона. Проектом предлагается единое комплексное решение фасадов всей линии.

ПК-1 является доминантным объемом, с наиболее активной фасадной пластикой, задающим ритм и цвет всей композиции трех комплексов. ПК-5 и ПК-10 расположены с небольшим отступом от красной линии, перед ними находится площадь, что диктует равномерность и уменьшение количества пластики на фасадах, при этом сохраняя единство линии за счет применения тех же элементов на фасадах и равномерной растяжки цвета от белого к темному. Фасады здания динамичны, с одной стороны имеют больше серых элементов, с другой больше светлых элементов. Благодаря чему взаимодействуют с окружающей застройкой. Фасады здания имеют регулярные членения окон и элементов фасада.

Предусматривается визуальное разделение объема здания на несколько частей по компоновочной структуре архитектурных элементов. Два основных цветовых разделения объемов по вертикали - теплые натуральные оттенки фасадных материалов на первых этажах вписываются в благоустройство, создают гармоничное внедрение в окружающее озеленение; - монохромное решение типовых этажей, применение сочетания отражающих плоскостей и мягкой текстуры кирпичной кладки в оттенках белого и серого цвета с эффектом перетекания от объема к объему. По всем трем комплексам используется единая сетка, привязанная к сдвигу оконных проемов, поддерживающая архитектурно пластическое решение.

Архитектура комплексов имеет разделение на блоки разной высоты с выступающими корпусами, фасадные решения поддерживают разделение на объемы за счет применения одной структуры и цвета на каждый блок.

### Пластика фасадов.

Вертикальные линии с разным углом поворота по своей оси, создают динамику. Увеличивается или уменьшается количество элементов и поворотов в зависимости от отдаленности фасада от первой линии, Дворовые фасады имеют минимальное количество элементов, местами исчезая совсем. Мягкую поддержку динамичным вертикальным линиям создает второй тип пластики, применяемый на фасадах - утопленные плоскости со сменой материала, выступающая плоскость формируется из декоративной кирпичной кладки, утопленная - из композитных металлических кассет.

### Материалы исполнения отделки фасадов.

Проектом предусмотрено применение двух типов материалов «кирпичная кладка» и «металл», сочетание двух приемов дает сложность и мягкость восприятия, холодный металл с эффектом натуральной ржавчины уравновешивается теплой уютной кирпичной кладкой, сочетание работает на взаимодействии. Первые линии комплексов имеют преобладающее количество металлических фасадных элементов, вторые линии и дворовые фасады в большей степени выполнены в кирпичной кладке.

### На фасадах первых этажей применяется:


- Клинкерная плитка на навесной вентилируемой системе. Цвет шоколад или бордо;
- Композитные металлические кассеты крупного размера на навесной вентилируемой системе. В двух цветах, под кортеновскую сталь и под нержавеющую сталь.

### На фасадах типовых этажей применяется:

- Мелкоформатная бетонная плитка с имитацией кирпичной кладки на навесной вентилируемой системе. В оттенках белого и серого цвета;
- Композитные металлические кассеты крупного размера на навесной вентилируемой системе. В оттенках белого и серого цвета.

Наружные блоки кондиционеров предусматривается разместить на фасадах в декоративной корзине. Рисунок перфорации, форма и цвет корзины вписаны в сетку фасадов.

## СИТУАЦИОННАЯ СХЕМА

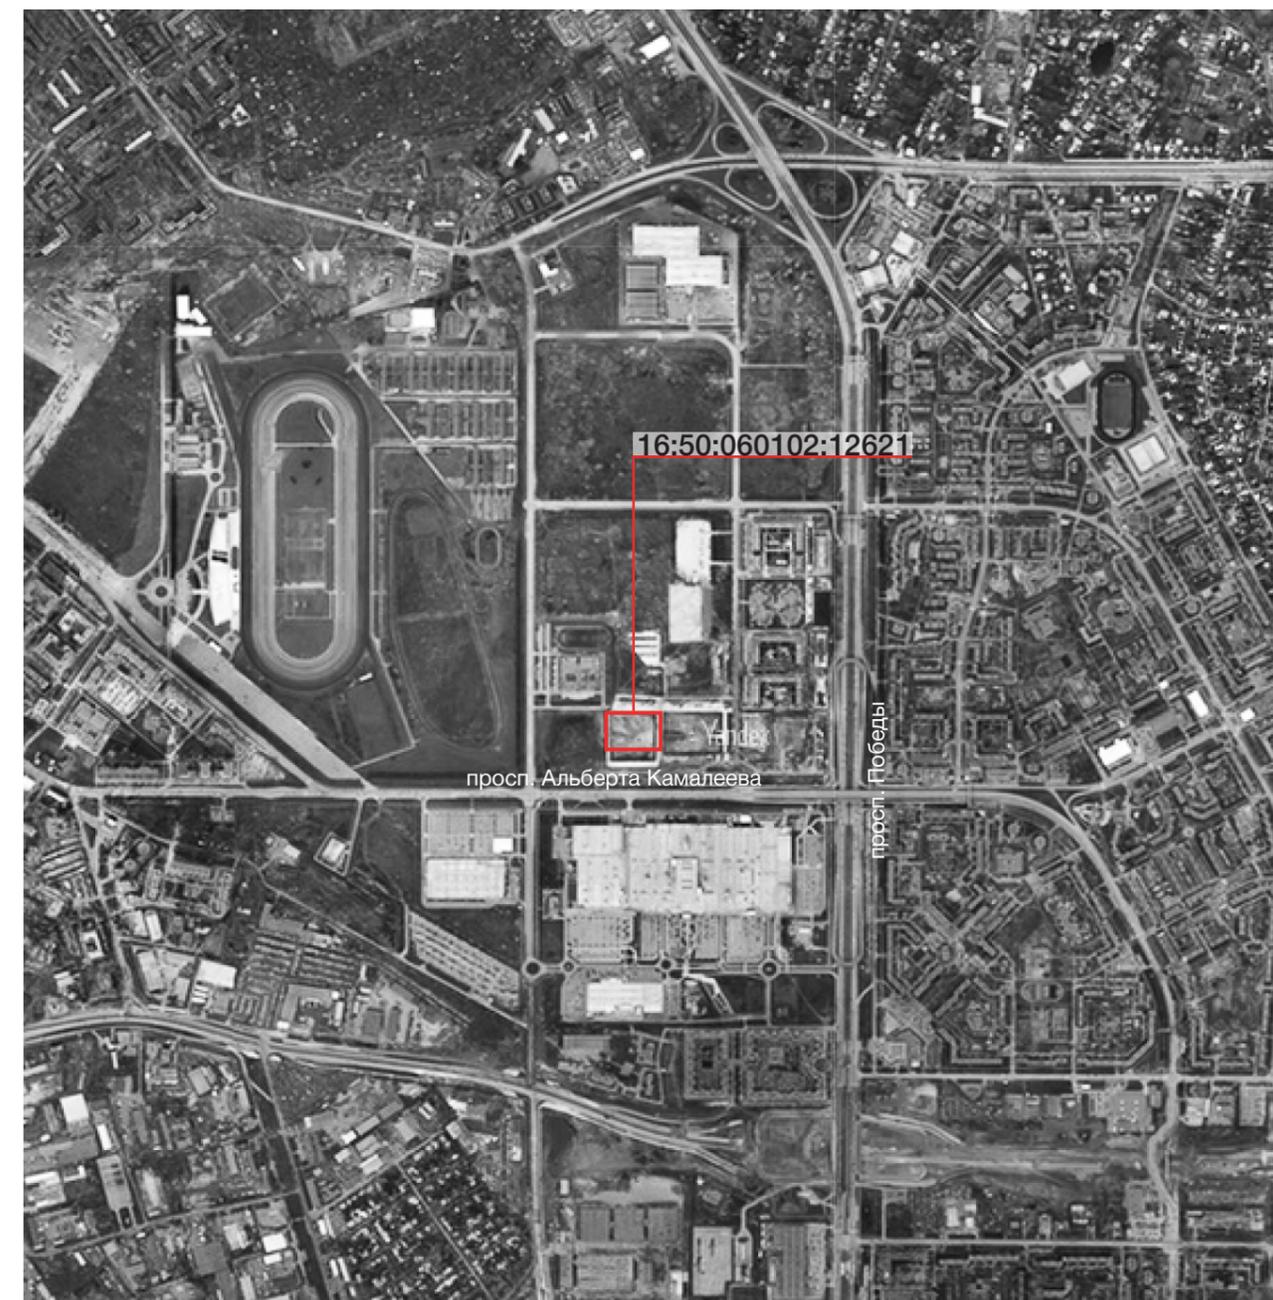

## УСЛОВНЫЕ ОБОЗНАЧЕНИЯ

Границы пректирования

		<b>2302346</b>		<b>OFFICE DE Architects</b>		
		"Пусковой комплекс ПК-5 микрорайона М-1, расположенный по адресу: Республика Татарстан, Казань, жилой район «Седьмое небо», микрорайон М-1"				
		Заказчик: ООО «Специализированный застройщик «Микрорайон М1»				
Рук. студии	Жирков ЕЕ	Пусковой комплекс ПК-5 Концепция фасадных решений		стадия	ЛИСТ	ЛИСТОВ
	Куликов ДА			<b>к</b>	<b>3</b>	<b>53</b>
ГАП	Кораблева КВ	Состав проекта		420015, РФ, Казань, Жуковского 9, пом. №1002 +7 (843) 2401107 www.office-de.ru © ООО "ОФИС ДЕ"		
ГИП	Спиридонов СА					
Архитектор	Кораблева КВ	30.06.23				
Нормоконтроль	Яфаева СА					

# ВИДОВОЙ КАДР С ВЫСОТЫ ПТИЧЬЕГО ПОЛЕТА



Рук. студии	Жирков ЕЕ			Видовой кадр с высоты птичьего полета	стадия	лист	листов
	Куликов ДА				к	4	53
Архитектор	Кораблева КВ		30.06.23				

# ВИДОВОЙ КАДР



Рук. студии	Жирков ЕЕ			Видовой кадр	стадия	лист	листов
	Куликов ДА				к	5	53
Архитектор	Кораблева КВ		30.06.23				

# ВИДОВОЙ КАДР



Рук. студии	Жирков ЕЕ			Видовой кадр	стадия	лист	листов
Архитектор	Куликов ДА				к	6	53
	Кораблева КВ		30.06.23				

# ВИДОВОЙ КАДР



Рук. студии	Жирков ЕЕ			Видовой кадр	стадия	лист	листов
	Куликов ДА				к	7	53
Архитектор	Кораблева КВ		30.06.23				

# ВИДОВОЙ КАДР



Рук. студии	Жирков ЕЕ			Видовой кадр	стадия	лиСТ	лиСТОВ
	Куликов ДА				к	8	53
Архитектор	Кораблева КВ		30.06.23				

# ВИДОВОЙ КАДР



Рук. студии	Жирков ЕЕ			Видовой кадр	стадия	лист	листов
	Куликов ДА				к	9	53
Архитектор	Кораблева КВ		30.06.23				

# ВИДОВОЙ КАДР



Рук. студии	Жирков ЕЕ			Видовой кадр	стадия	лист	листов
	Куликов ДА				к	10	53
Архитектор	Кораблева КВ		30.06.23				

# ВИДОВОЙ КАДР ВСТРОЕННЫЙ В ФОТОФИКСАЦИЮ



Рук. студии	Жирков ЕЕ			Видовой кадр встроенный в фотофиксацию	стадия	лист	листов
	Куликов ДА				к	11	53
Архитектор	Кораблева КВ		30.06.23				

# ВИДОВОЙ КАДР ВСТРОЕННЫЙ В ФОТОФИКСАЦИЮ



Рук. студии	Жирков ЕЕ			Видовой кадр встроенный в фотофиксацию	стадия	лист	листов
	Куликов ДА				к	12	53
Архитектор	Кораблева КВ		30.06.23				

# Развертка по пр. Альберта Камалеева



0 10 20



# Развертка по пвнутреннему проезду



0 10 20

Рук. студии	Жирков ЕЕ			Развертка по пр. Альберта Камалеева Развертка по внутреннему проезду	стадия	лист	листов
	Куликов ДА				к	13	53
Архитектор	Кораблева КВ		30.06.23				

# ПК 5-1 / Фасад в осях 1-8 / М 1:350

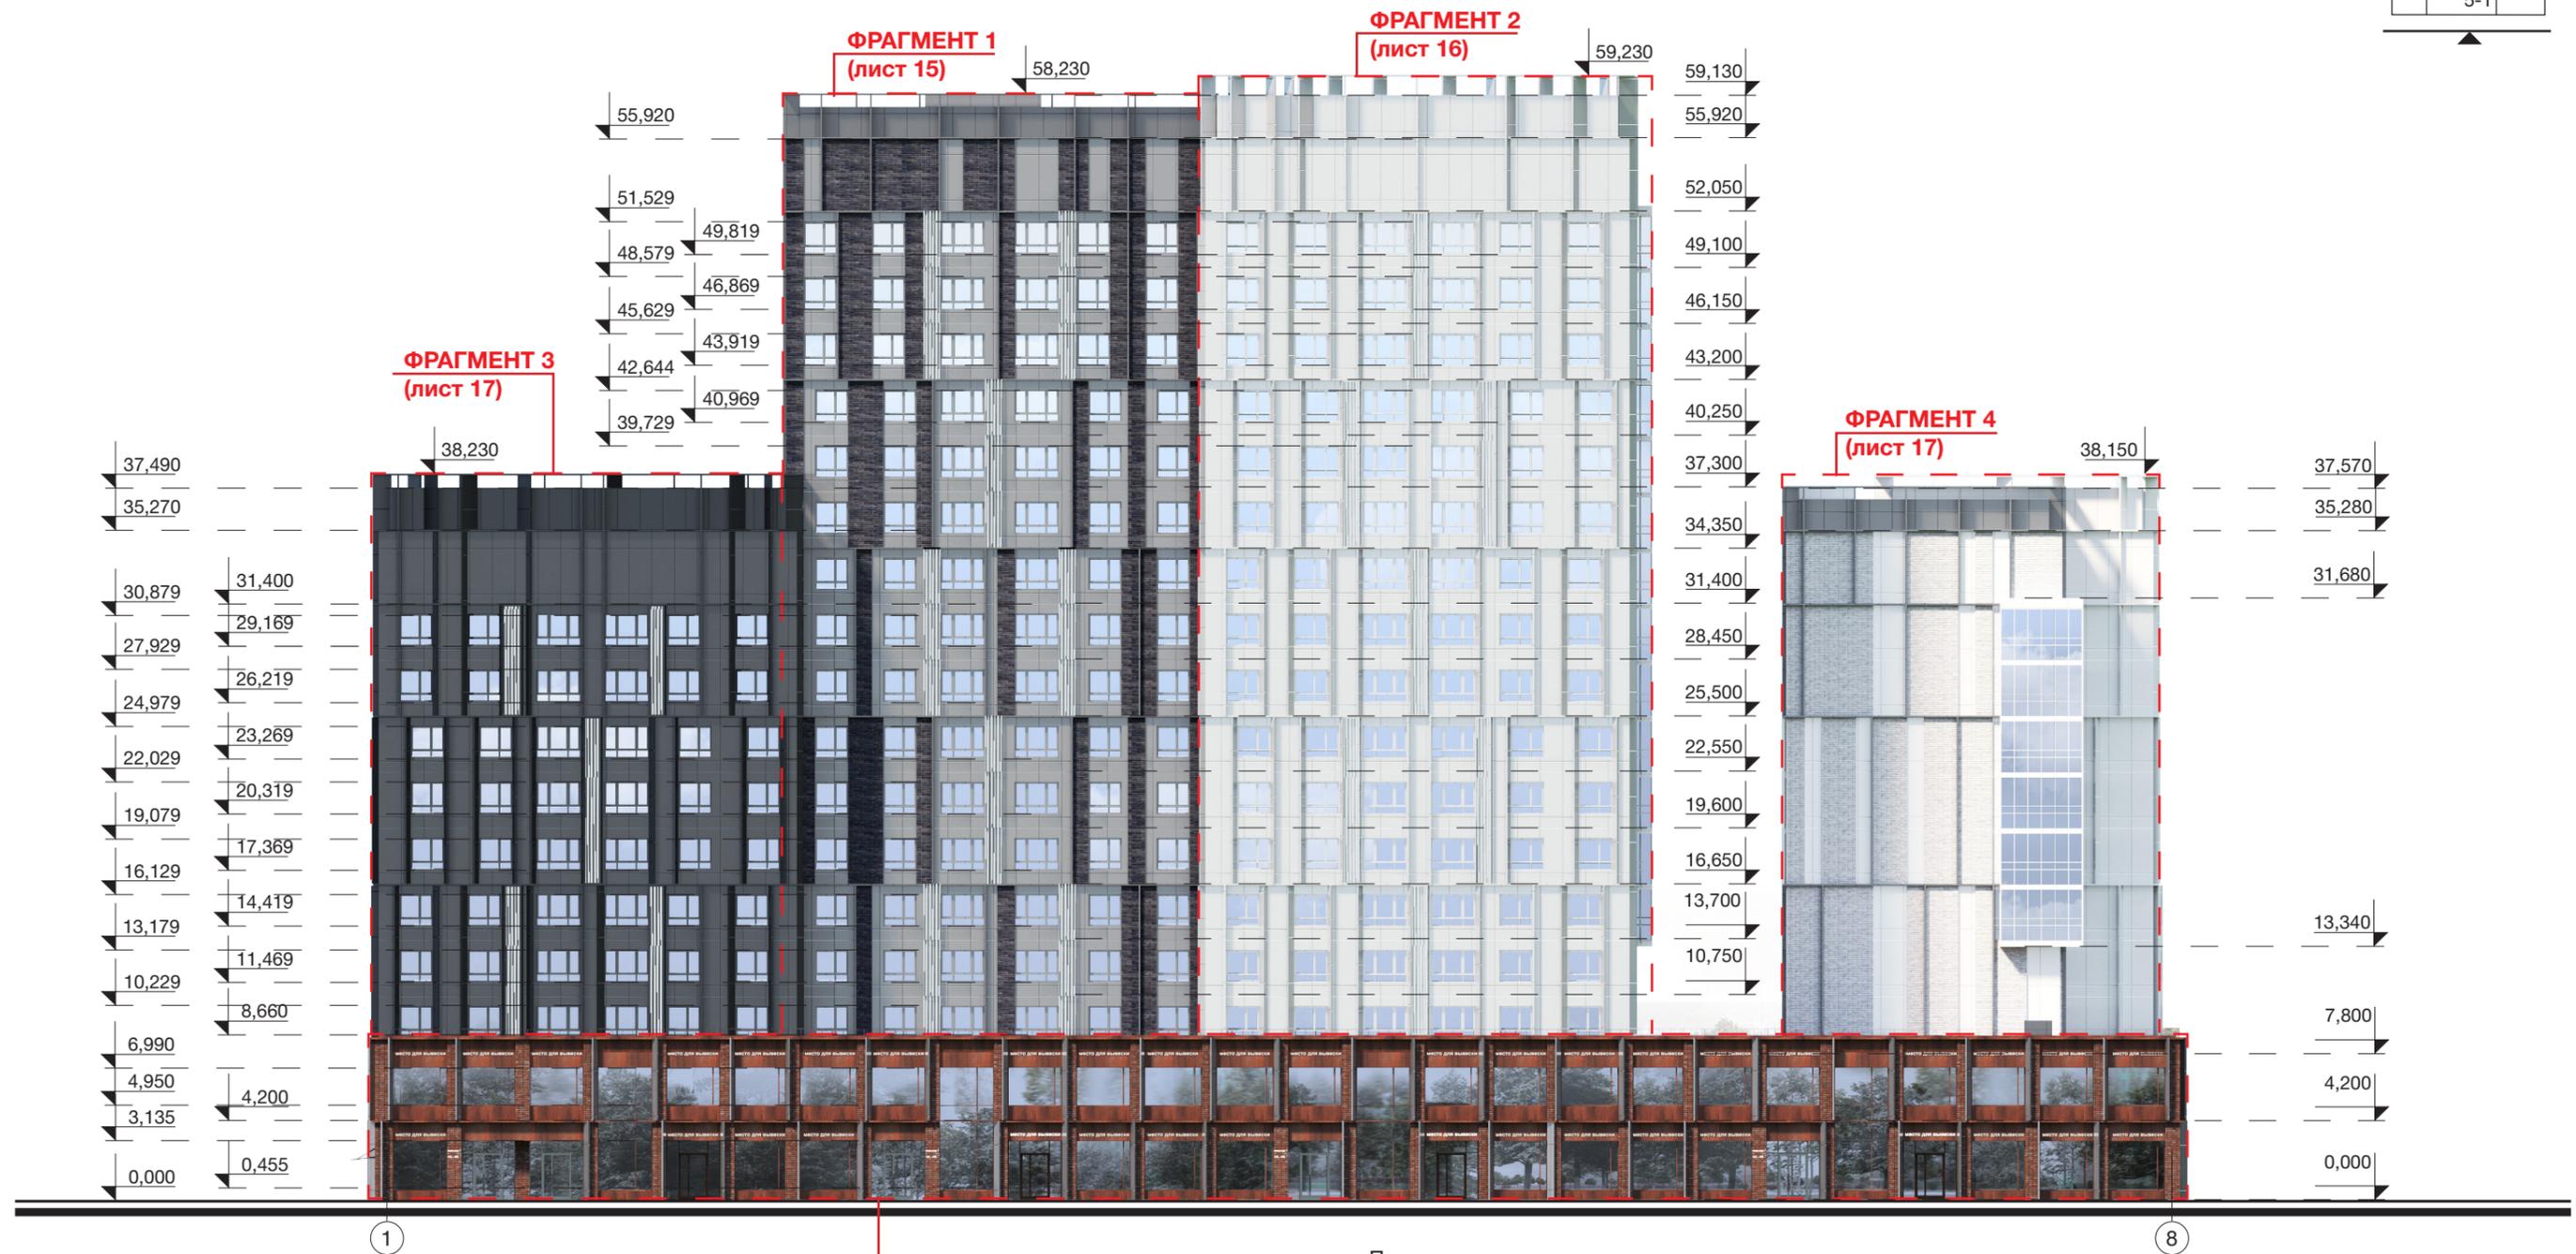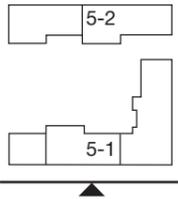


## УСЛОВНЫЕ ОБОЗНАЧЕНИЯ

- |   |   |
|---|---|
|  1. Клинкерная плитка / Realbrick (или аналог)   |  9. Витражный профиль / цвет под кортеновскую сталь, RAL 8024 / Оконный проем - стеклопакет с зеркальным эффектом.     |
|  2. Мелкоформатная бетонная плитка / цвет белый / Unistone, Arhfasad, Ecoston, Whitehills (или аналог) |  10. Композитные металлические кассеты крупного размера / цвет под кортеновскую сталь (Сибалюкс SA - 1201 или аналог). |
|  3. Мелкоформатная бетонная плитка / цвет светло-серый / замес из белого 70% и черного 30%             |  11. Композитные металлические кассеты, ограждения, ламели) цвет темно-серый металл, или RAL 7022.                     |
|  4. Мелкоформатная бетонная плитка / цвет серый / замес из белого 50% и черного 50%                    |  12. Композитные металлические кассеты, ограждения, ламели) цвет темно-серый металл, или RAL 7005.                     |
|  5. Мелкоформатная бетонная плитка / цвет темно-серый / замес из белого 30% и черного 70%              |  13. Композитные металлические кассеты, ограждения, ламели) цвет серый металл, или RAL 7037.                           |
|  6. Витражный профиль / цвет темно-серый, RAL 7005 / Оконный проем - стеклопакет с зеркальным эффектом |  14. Композитные металлические кассеты, ограждения, ламели) цвет серый металл, или RAL 7038.                           |
|  7. Витражный профиль / цвет серый, RAL 7038 / Оконный проем - стекло с зеркальным эффектом            |  15. Композитные металлические кассеты, ограждения, ламели) цвет светло-серый металл, или RAL 7047.                    |
|  8. Витражный профиль / цвет светло-серый, RAL 9002 / Оконный проем - стекло с зеркальным эффектом     |  16. Композитные металлические кассеты, ограждения, ламели) цвет светло-серый металл, или RAL 9002.                    |

Примечание:  
 1. Раскладка и наименование плитки по согласованию с архитектором;  
 2. Цвета в окраске согласовывать на живых образцах и выкрасах;  
 3. Данный лист смотреть с листами 15-18.

		<b>2302346</b>		<b>OFFICE DE Architects</b>		
		"Пусковой комплекс ПК-5 микрорайона М-1, расположенный по адресу: Республика Татарстан, Казань, жилой район «Седьмое небо», микрорайон М-1"				
		Заказчик: ООО «Специализированный застройщик «Микрорайон М1»				
Рук. студии	Жирков ЕЕ	Пусковой комплекс ПК-5 Концепция фасадных решений		стадия	ЛИСТ	ЛИСТОВ
ГАП	Куликов ДА			к	14	53
ГИП	Кораблева КВ	ПК 5-1 / Фасад в осях 1-8 М 1:350		420015, РФ, Казань, Жуковского 9, пом. №1002 +7 (843) 2401107 www.office-de.ru © ООО "ОФИС ДЕ"		
Архитектор	Спиридонов СА					
Нормоконтроль	Кораблева КВ					
	Яфаева СА					
		30.06.23				

# ПК 5-1 / Фрагменты фасада в осях 1-8

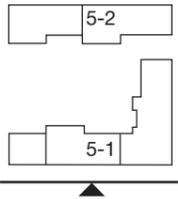

ФРАГМЕНТ 1

ФРАГМЕНТ 1.1

ФРАГМЕНТ 1.1



13  
14  
5  
13  
7

корзина для кондиционера тип 2  
перфорированная металл. панель  
зеркальная  
шлифованная  
см. лист 52


Примечание:  
1. Раскладка и наименование плитки по согласованию с архитектором;  
2. Цвета в окраске согласовывать на живых образцах и выкрасах;  
3. Данный лист смотреть с листом 14.

## УСЛОВНЫЕ ОБОЗНАЧЕНИЯ

- 1. Клинкерная плитка / Realbrick (или аналог)
- 2. Мелкоформатная бетонная плитка / цвет белый / Unistone, Arhfasad, Ecoston, Whitehills (или аналог)
- 3. Мелкоформатная бетонная плитка / цвет светло-серый / замес из белого 70% и черного 30%
- 4. Мелкоформатная бетонная плитка / цвет серый / замес из белого 50% и черного 50%
- 5. Мелкоформатная бетонная плитка / цвет темно-серый / замес из белого 30% и черного 70%
- 6. Витражный профиль / цвет темно-серый, RAL 7005 / Оконный проем - стеклопакет с зеркальным эффектом
- 7. Витражный профиль / цвет серый, RAL 7038 / Оконный проем - стекло с зеркальным эффектом
- 8. Витражный профиль / цвет светло-серый, RAL 9002 / Оконный проем - стекло с зеркальным эффектом
- 9. Витражный профиль / цвет под кортеновскую сталь, RAL 8024 / Оконный проем - стеклопакет с зеркальным эффектом.
- 10. Композитные металлические кассеты крупного размера / цвет под кортеновскую сталь (Сибалюкс SA - 1201 или аналог).
- 11. Композитные металлические кассеты, ограждения, ламели) цвет темно-серый металлик, или RAL 7022.
- 12. Композитные металлические кассеты, ограждения, ламели) цвет темно-серый металлик, или RAL 7005.
- 13. Композитные металлические кассеты, ограждения, ламели) цвет серый металлик, или RAL 7037.
- 14. Композитные металлические кассеты, ограждения, ламели) цвет серый металлик, или RAL 7038.
- 15. Композитные металлические кассеты, ограждения, ламели) цвет светло-серый металлик, или RAL 7047.
- 16. Композитные металлические кассеты, ограждения, ламели) цвет светло-серый металлик, или RAL 9002.

			<b>2302346</b>	<b>OFFICE DE Architects</b>		
			"Пусковой комплекс ПК-5 микрорайона М-1, расположенный по адресу: Республика Татарстан, Казань, жилой район «Седьмое небо», микрорайон М-1"			
			Заказчик: ООО «Специализированный застройщик «Микрорайон М1»			
Рук. студии	Жирков ЕЕ		Пусковой комплекс ПК-5 Концепция фасадных решений	стадия	ЛИСТ	ЛИСТОВ
	Куликов ДА			к	15	53
ГАП	Кораблева КВ		ПК 5-1 Фрагменты фасада в осях 1-8	420015, Рф, Казань, Жуковского 9, пом. №1002 +7 (843) 2401107 www.office-de.ru © ООО "ОФИС ДЕ"		
ГИП	Спиридонов СА			OFFICE DE		
Архитектор	Кораблева КВ					
Нормоконтроль	Яфаева СА		30.06.23			



# ПК 5-1 / Фрагменты фасада в осях 1-8

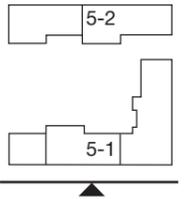

ФРАГМЕНТ 2

ФРАГМЕНТ 2.1

ФРАГМЕНТ 2.1

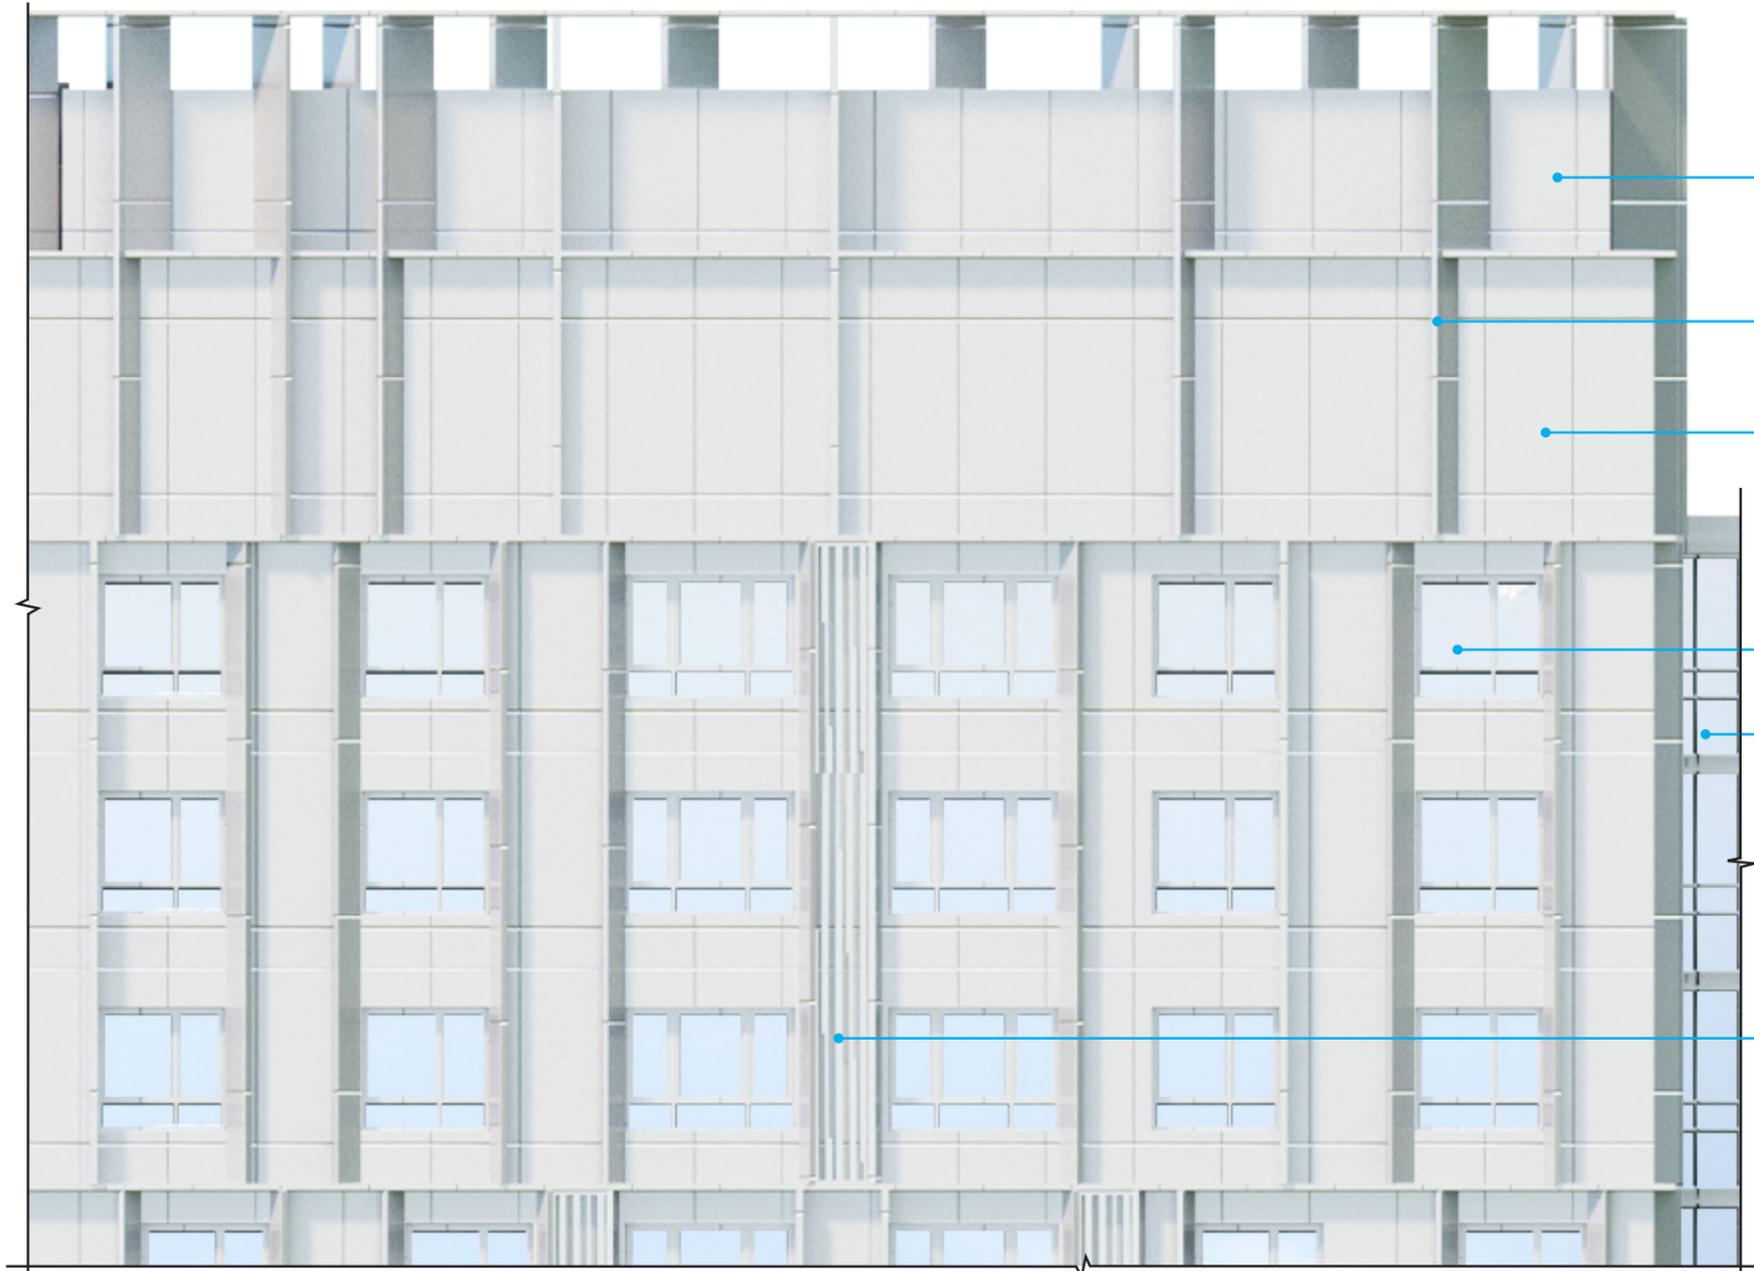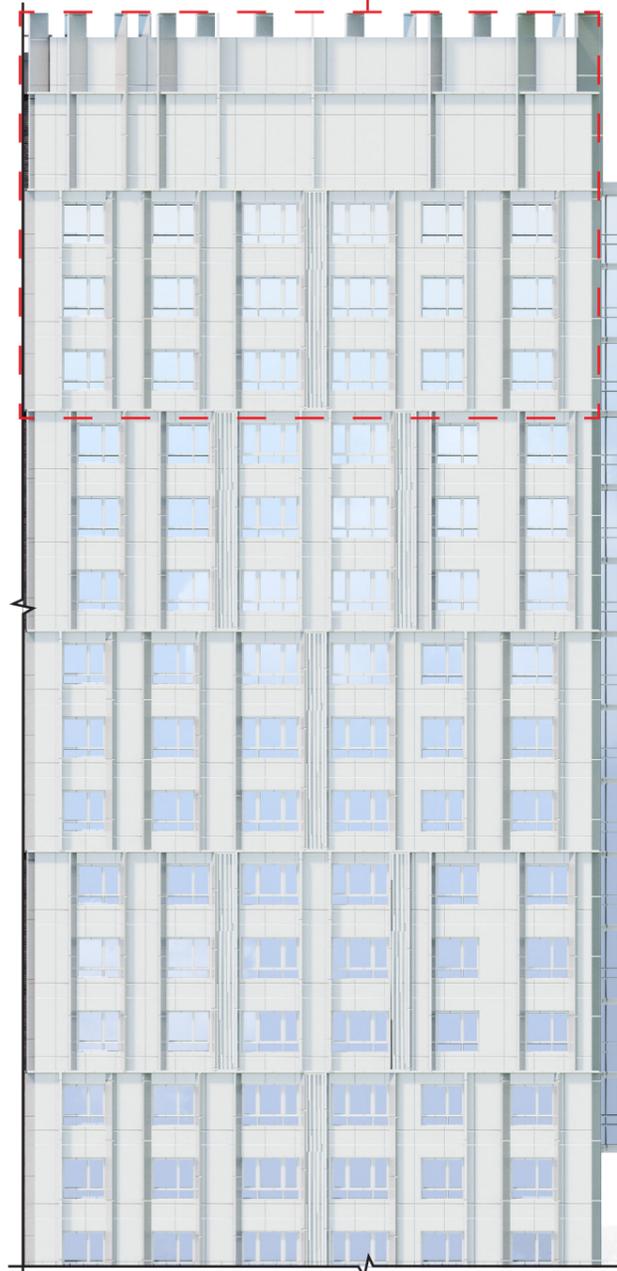

корзина для кондиционера тип 2  
перфорированная металл. панель  
зеркальная шлифованная  
см. лист 52


## УСЛОВНЫЕ ОБОЗНАЧЕНИЯ

- |  |   |  |   |
|--|---|--|---|
|  | 1. Клинкерная плитка / Realbrick (или аналог)   |  | 9. Витражный профиль / цвет под кортеновскую сталь, RAL 8024 / Оконный проем - стеклопакет с зеркальным эффектом.     |
|  | 2. Мелкоформатная бетонная плитка / цвет белый / Unistone, Arhfasad, Ecoston, Whitehills (или аналог) |  | 10. Композитные металлические кассеты крупного размера / цвет под кортеновскую сталь (Сибалюкс SA - 1201 или аналог). |
|  | 3. Мелкоформатная бетонная плитка / цвет светло-серый / замес из белого 70% и черного 30%             |  | 11. Композитные металлические кассеты, ограждения, ламели) цвет темно-серый металлик, или RAL 7022.                   |
|  | 4. Мелкоформатная бетонная плитка / цвет серый / замес из белого 50% и черного 50%                    |  | 12. Композитные металлические кассеты, ограждения, ламели) цвет темно-серый металлик, или RAL 7005.                   |
|  | 5. Мелкоформатная бетонная плитка / цвет темно-серый / замес из белого 30% и черного 70%              |  | 13. Композитные металлические кассеты, ограждения, ламели) цвет серый металлик, или RAL 7037.                         |
|  | 6. Витражный профиль / цвет темно-серый, RAL 7005 / Оконный проем - стеклопакет с зеркальным эффектом |  | 14. Композитные металлические кассеты, ограждения, ламели) цвет серый металлик, или RAL 7038.                         |
|  | 7. Витражный профиль / цвет серый, RAL 7038 / Оконный проем - стекло с зеркальным эффектом            |  | 15. Композитные металлические кассеты, ограждения, ламели) цвет светло-серый металлик, или RAL 7047.                  |
|  | 8. Витражный профиль / цвет светло-серый, RAL 9002 / Оконный проем - стекло с зеркальным эффектом     |  | 16. Композитные металлические кассеты, ограждения, ламели) цвет светло-серый металлик, или RAL 9002.                  |


Примечание:  
1. Раскладка и наименование плитки по согласованию с архитектором;  
2. Цвета в окраске согласовывать на живых образцах и выкрасах;  
3. Данный лист смотреть с листом 14.

			<b>2302346</b>	<b>OFFICE DE Architects</b>		
			"Пусковой комплекс ПК-5 микрорайона М-1, расположенный по адресу: Республика Татарстан, Казань, жилой район «Седьмое небо», микрорайон М-1"			
			Заказчик: ООО «Специализированный застройщик «Микрорайон М1»			
Рук. студии	Жирков ЕЕ		Пусковой комплекс ПК-5 Концепция фасадных решений	стадия	ЛИСТ	ЛИСТОВ
	Куликов ДА			к	16	53
ГАП	Кораблева КВ		ПК 5-1 Фрагменты фасада в осях 1-8	420015, РФ, Казань, Жуковского 9, пом. №1002 +7 (843) 2401107 www.office-de.ru © ООО "ОФИС ДЕ"		
ГИП	Спиридонов СА			OFFICE DE		
Архитектор	Кораблева КВ					
Нормоконтроль	Яфаева СА		30.06.23			

# ПК 5-1 / Фрагменты фасада в осях 1-8

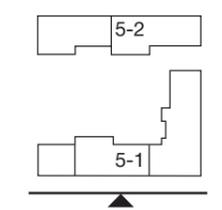


ФРАГМЕНТ 3

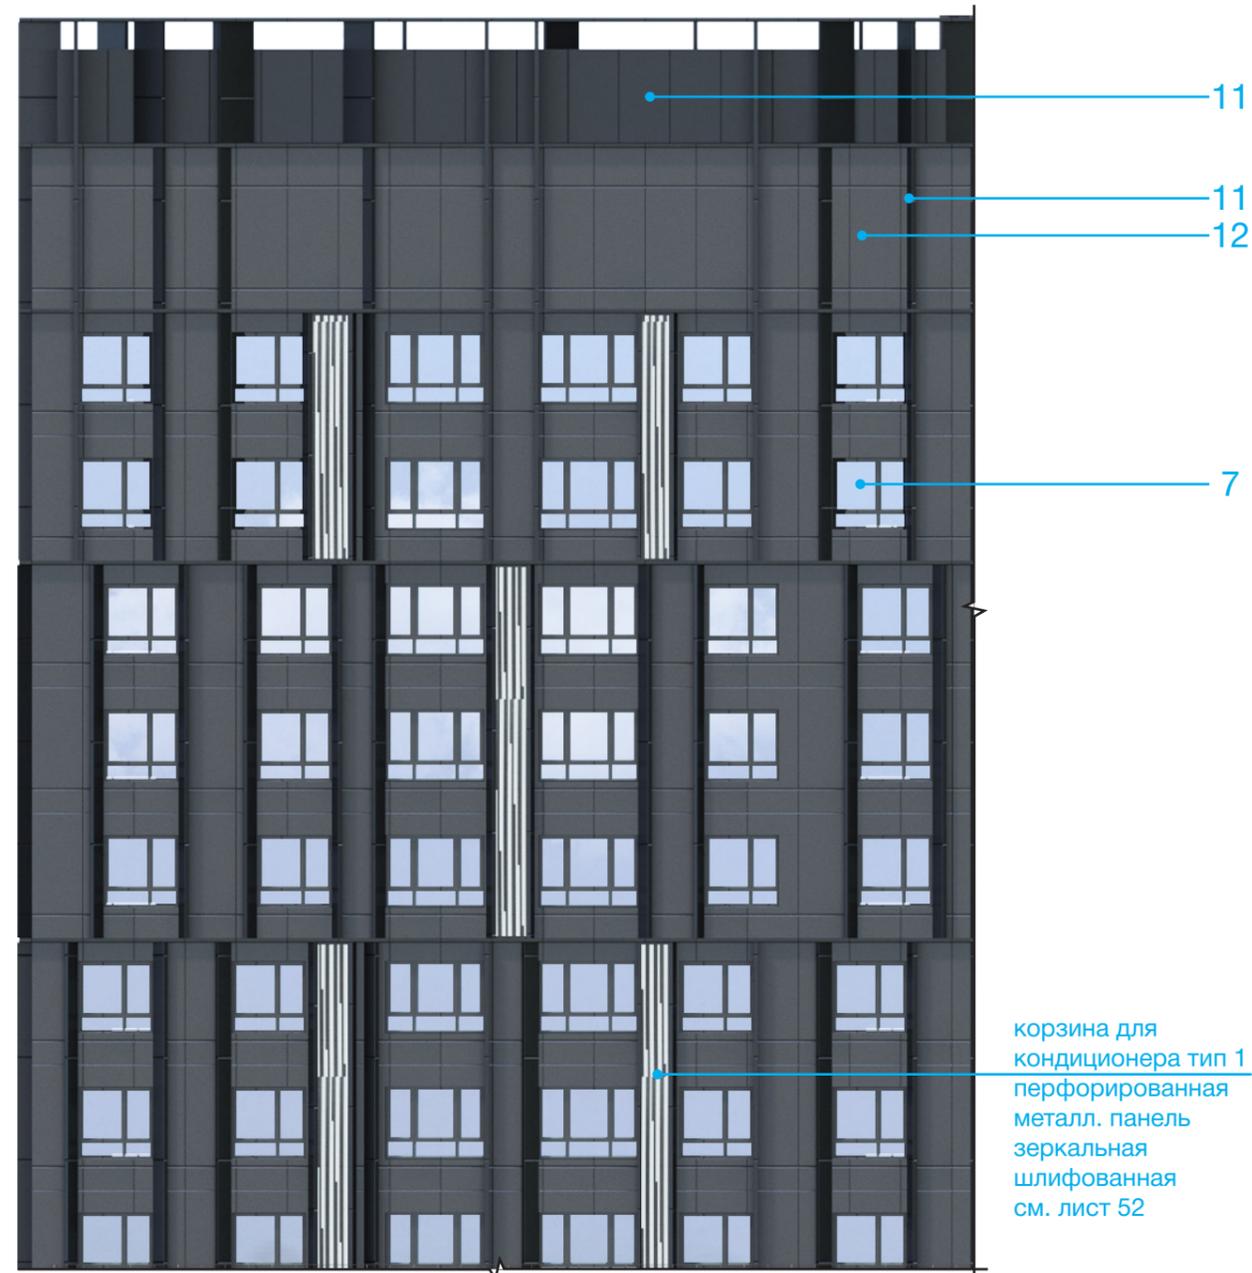

корзина для кондиционера тип 1  
перфорированная металл. панель  
зеркальная шлифованная см. лист 52

ФРАГМЕНТ 4

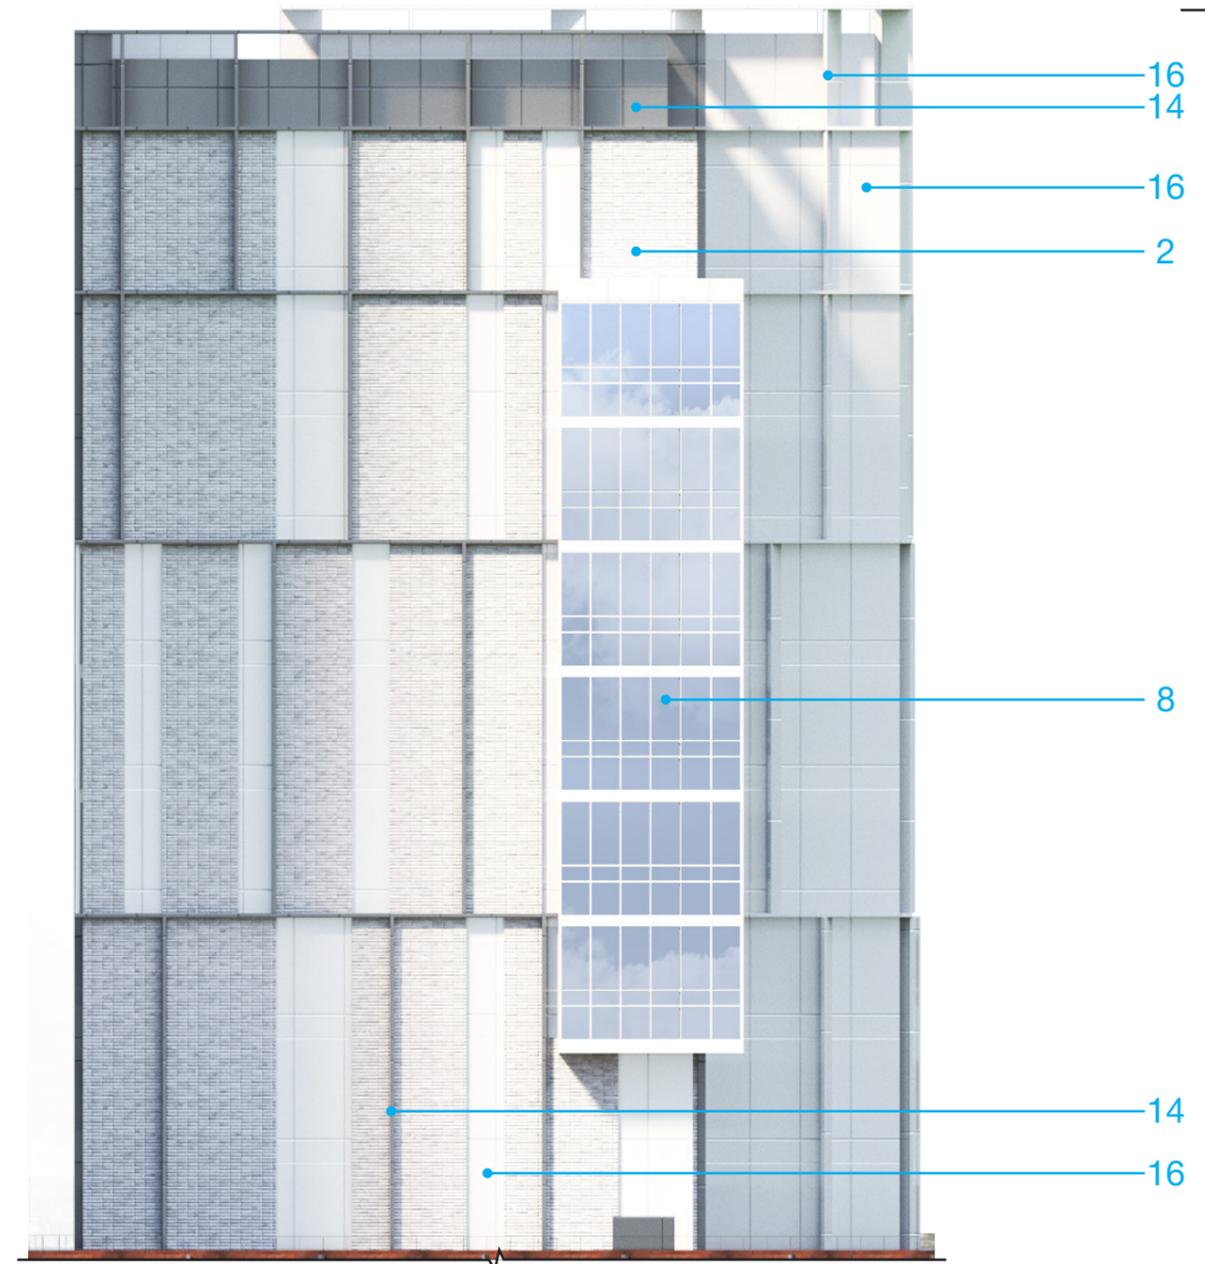


## УСЛОВНЫЕ ОБОЗНАЧЕНИЯ

- |  |   |  |   |
|--|---|--|---|
|  | 1. Клинкерная плитка / Realbrick (или аналог)   |  | 9. Витражный профиль / цвет под кортеновскую сталь, RAL 8024 / Оконный проем - стеклопакет с зеркальным эффектом.     |
|  | 2. Мелкоформатная бетонная плитка / цвет белый / Unistone, Arhfasad, Ecoston, Whitehills (или аналог) |  | 10. Композитные металлические кассеты крупного размера / цвет под кортеновскую сталь (Сибалюкс SA - 1201 или аналог). |
|  | 3. Мелкоформатная бетонная плитка / цвет светло-серый / замес из белого 70% и черного 30%             |  | 11. Композитные металлические кассеты, ограждения, ламели) цвет темно-серый металл, или RAL 7022.                     |
|  | 4. Мелкоформатная бетонная плитка / цвет серый / замес из белого 50% и черного 50%                    |  | 12. Композитные металлические кассеты, ограждения, ламели) цвет темно-серый металл, или RAL 7005.                     |
|  | 5. Мелкоформатная бетонная плитка / цвет темно-серый / замес из белого 30% и черного 70%              |  | 13. Композитные металлические кассеты, ограждения, ламели) цвет серый металл, или RAL 7037.                           |
|  | 6. Витражный профиль / цвет темно-серый, RAL 7005 / Оконный проем - стеклопакет с зеркальным эффектом |  | 14. Композитные металлические кассеты, ограждения, ламели) цвет светло-серый металл, или RAL 7038.                    |
|  | 7. Витражный профиль / цвет серый, RAL 7038 / Оконный проем - стекло с зеркальным эффектом            |  | 15. Композитные металлические кассеты, ограждения, ламели) цвет светло-серый металл, или RAL 7047.                    |
|  | 8. Витражный профиль / цвет светло-серый, RAL 9002 / Оконный проем - стекло с зеркальным эффектом     |  | 16. Композитные металлические кассеты, ограждения, ламели) цвет светло-серый металл, или RAL 9002.                    |

Примечание:  
1. Раскладка и наименование плитки по согласованию с архитектором;  
2. Цвета в окраске согласовывать на живых образцах и выкрасах;  
3. Данный лист смотреть с листом 14.

				<b>2302346</b>		<b>OFFICE DE Architects</b>			
				"Пусковой комплекс ПК-5 микрорайона М-1, расположенный по адресу: Республика Татарстан, Казань, жилой район «Седьмое небо», микрорайон М-1"					
				Заказчик: ООО «Специализированный застройщик «Микрорайон М1»					
Рук. студии	Жирков ЕЕ			Пусковой комплекс ПК-5 Концепция фасадных решений			стадия	ЛИСТ	ЛИСТОВ
	Куликов ДА						к	17	53
ГАП	Кораблева КВ			ПК 5-1 Фрагменты фасада в осях 1-8			420015, РФ, Казань, Жуковского 9, пом. №1002 +7 (843) 2401107 www.office-de.ru © ООО "ОФИС ДЕ"		
ГИП	Спирidonov CA								
Архитектор	Кораблева КВ								
Нормоконтроль	Яфаева СА		30.06.23						

# ПК 5-1 / Фрагменты фасада в осях 1-8

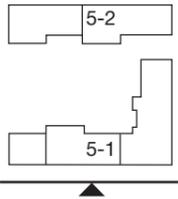

## ФРАГМЕНТ 5

ФРАГМЕНТ 5.1



## ФРАГМЕНТ 5.1




### УСЛОВНЫЕ ОБОЗНАЧЕНИЯ

- |  |   |  |   |
|--|---|--|---|
|  | 1. Клинкерная плитка / Realbrick (или аналог)   |  | 9. Витражный профиль / цвет под кортеновскую сталь, RAL 8024 / Оконный проем - стеклопакет с зеркальным эффектом.     |
|  | 2. Мелкоформатная бетонная плитка / цвет белый / Unistone, Arhfasad, Ecoston, Whitehills (или аналог) |  | 10. Композитные металлические кассеты крупного размера / цвет под кортеновскую сталь (Сибалюкс SA - 1201 или аналог). |
|  | 3. Мелкоформатная бетонная плитка / цвет светло-серый / замес из белого 70% и черного 30%             |  | 11. Композитные металлические кассеты, ограждения, ламели) цвет темно-серый металлик, или RAL 7022.                   |
|  | 4. Мелкоформатная бетонная плитка / цвет серый / замес из белого 50% и черного 50%                    |  | 12. Композитные металлические кассеты, ограждения, ламели) цвет темно-серый металлик, или RAL 7005.                   |
|  | 5. Мелкоформатная бетонная плитка / цвет темно-серый / замес из белого 30% и черного 70%              |  | 13. Композитные металлические кассеты, ограждения, ламели) цвет серый металлик, или RAL 7037.                         |
|  | 6. Витражный профиль / цвет темно-серый, RAL 7005 / Оконный проем - стеклопакет с зеркальным эффектом |  | 14. Композитные металлические кассеты, ограждения, ламели) цвет серый металлик, или RAL 7038.                         |
|  | 7. Витражный профиль / цвет серый, RAL 7038 / Оконный проем - стекло с зеркальным эффектом            |  | 15. Композитные металлические кассеты, ограждения, ламели) цвет светло-серый металлик, или RAL 7047.                  |
|  | 8. Витражный профиль / цвет светло-серый, RAL 9002 / Оконный проем - стекло с зеркальным эффектом     |  | 16. Композитные металлические кассеты, ограждения, ламели) цвет светло-серый металлик, или RAL 9002.                  |

Примечание:  
 1. Раскладка и наименование плитки по согласованию с архитектором;  
 2. Цвета в окраске согласовывать на живых образцах и выкрасах;  
 3. Данный лист смотреть с листом 14.

			<b>2302346</b>	<b>OFFICE DE Architects</b>		
			"Пусковой комплекс ПК-5 микрорайона М-1, расположенный по адресу: Республика Татарстан, Казань, жилой район «Седьмое небо», микрорайон М-1"			
			Заказчик: ООО «Специализированный застройщик «Микрорайон М1»			
Рук. студии	Жирков ЕЕ		Пусковой комплекс ПК-5 Концепция фасадных решений	стадия	ЛИСТ	ЛИСТОВ
	Куликов ДА			к	18	53
ГАП	Кораблева КВ		ПК 5-1 Фрагменты фасада в осях 1-8	420015, РФ, Казань, Жуковского 9, пом. №1002 +7 (843) 2401107 www.office-de.ru © ООО "ОФИС ДЕ"		
ГИП	Спиридонов СА			OFFICE DE		
Архитектор	Кораблева КВ					
Нормоконтроль	Яфаева СА		30.06.23			

# ПК 5-1 / Фасад в осях 8-1 / М1:350

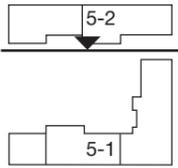


## УСЛОВНЫЕ ОБОЗНАЧЕНИЯ

- |  |   |
|--|---|
| <p><b>1.</b> Клинкерная плитка / Realbrick (или аналог)</p> <p><b>2.</b> Мелкоформатная бетонная плитка / цвет белый / Unistone, Arhfasad, Ecoston, Whitehills (или аналог)</p> <p><b>3.</b> Мелкоформатная бетонная плитка / цвет светло-серый / замес из белого 70% и черного 30%</p> <p><b>4.</b> Мелкоформатная бетонная плитка / цвет серый / замес из белого 50% и черного 50%</p> <p><b>5.</b> Мелкоформатная бетонная плитка / цвет темно-серый / замес из белого 30% и черного 70%</p> <p><b>6.</b> Витражный профиль / цвет темно-серый, RAL 7005 / Оконный проем - стеклопакет с зеркальным эффектом</p> <p><b>7.</b> Витражный профиль / цвет серый, RAL 7038 / Оконный проем - стекло с зеркальным эффектом</p> <p><b>8.</b> Витражный профиль / цвет светло-серый, RAL 9002 / Оконный проем - стекло с зеркальным эффектом</p> | <p><b>9.</b> Витражный профиль / цвет под кортеновскую сталь, RAL 8024 / Оконный проем - стеклопакет с зеркальным эффектом.</p> <p><b>10.</b> Композитные металлические кассеты крупного размера / цвет под кортеновскую сталь (Сибалюкс SA - 1201 или аналог).</p> <p><b>11.</b> Композитные металлические кассеты, ограждения, ламели) цвет темно-серый металл, или RAL 7022.</p> <p><b>12.</b> Композитные металлические кассеты, ограждения, ламели) цвет темно-серый металл, или RAL 7005.</p> <p><b>13.</b> Композитные металлические кассеты, ограждения, ламели) цвет серый металл, или RAL 7037.</p> <p><b>14.</b> Композитные металлические кассеты, ограждения, ламели) цвет серый металл, или RAL 7038.</p> <p><b>15.</b> Композитные металлические кассеты, ограждения, ламели) цвет светло-серый металл, или RAL 7047.</p> <p><b>16.</b> Композитные металлические кассеты, ограждения, ламели) цвет светло-серый металл, или RAL 9002.</p> |
|--|---|

Примечание:  
 1. Раскладка и наименование плитки по согласованию с архитектором;  
 2. Цвета в окраске согласовывать на живых образцах и выкрасах;  
 3. Данный лист смотреть с листами 20-23.

		<b>2302346</b>		<b>OFFICE DE Architects</b>		
		"Пусковой комплекс ПК-5 микрорайона М-1, расположенный по адресу: Республика Татарстан, Казань, жилой район «Седьмое небо», микрорайон М-1"				
		Заказчик: ООО «Специализированный застройщик «Микрорайон М1»				
Рук. студии	Жирков ЕЕ	Пусковой комплекс ПК-5 Концепция фасадных решений		стадия	ЛИСТ	ЛИСТОВ
	Куликов ДА			к	19	53
ГАП	Кораблева КВ	ПК 5-1 / Фасад в осях 8-1 М 1:350		420015, РФ, Казань, Жуковского 9, пом. №1002 +7 (843) 2401107 www.office-de.ru © ООО "ОФИС ДЕ"		
ГИП	Спиридонов СА					
Архитектор	Кораблева КВ					
Нормоконтроль	Яфаева СА	30.06.23				



# ПК 5-1 / Фрагменты фасада в осях 8-1

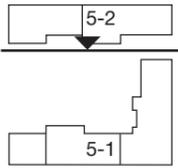

ФРАГМЕНТ 1

ФРАГМЕНТ 1.1

ФРАГМЕНТ 1.1

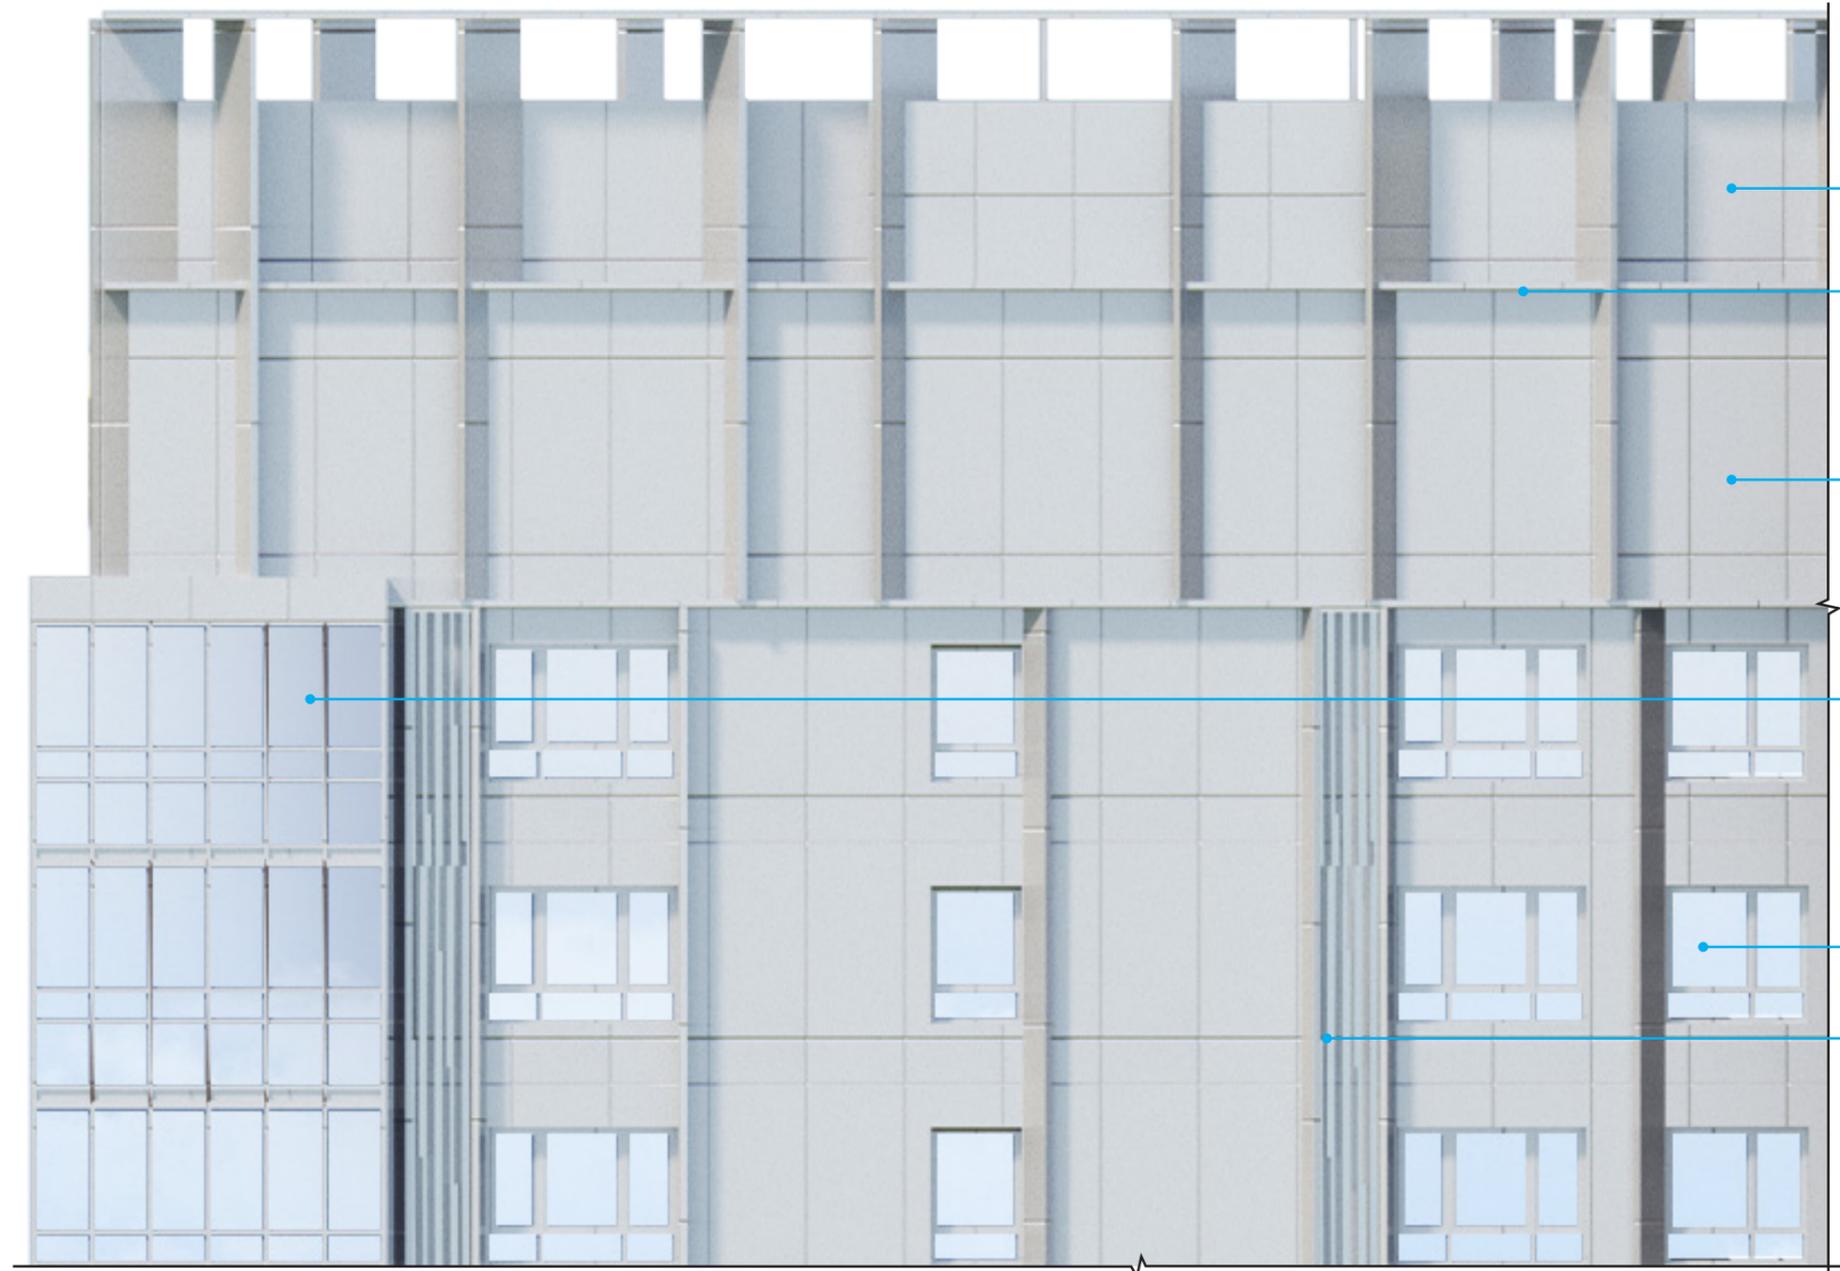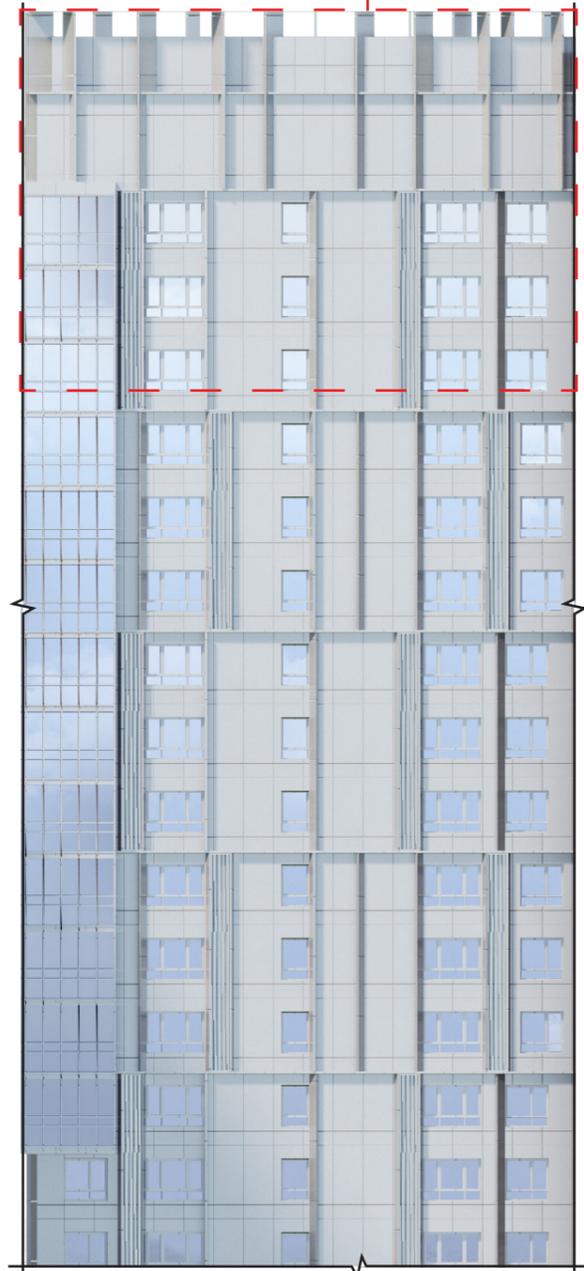

корзина для кондиционера тип 1  
перфорированная металл. панель  
зеркальная шлифованная  
см. лист 52

## УСЛОВНЫЕ ОБОЗНАЧЕНИЯ


- 1. Клинкерная плитка / Realbrick (или аналог)
- 2. Мелкоформатная бетонная плитка / цвет белый / Unistone, Arhfasad, Ecoston, Whitehills (или аналог)
- 3. Мелкоформатная бетонная плитка / цвет светло-серый / замес из белого 70% и черного 30%
- 4. Мелкоформатная бетонная плитка / цвет серый / замес из белого 50% и черного 50%
- 5. Мелкоформатная бетонная плитка / цвет темно-серый / замес из белого 30% и черного 70%
- 6. Витражный профиль / цвет темно-серый, RAL 7005 / Оконный проем - стеклопакет с зеркальным эффектом
- 7. Витражный профиль / цвет серый, RAL 7038 / Оконный проем - стекло с зеркальным эффектом
- 8. Витражный профиль / цвет светло-серый, RAL 9002 / Оконный проем - стекло с зеркальным эффектом

- 9. Витражный профиль / цвет под кортеновскую сталь, RAL 8024 / Оконный проем - стеклопакет с зеркальным эффектом.
- 10. Композитные металлические кассеты крупного размера / цвет под кортеновскую сталь (Сибалюкс SA - 1201 или аналог).
- 11. Композитные металлические кассеты, ограждения, ламели) цвет темно-серый металлик, или RAL 7022.
- 12. Композитные металлические кассеты, ограждения, ламели) цвет темно-серый металлик, или RAL 7005.
- 13. Композитные металлические кассеты, ограждения, ламели) цвет серый металлик, или RAL 7037.
- 14. Композитные металлические кассеты, ограждения, ламели) цвет серый металлик, или RAL 7038.
- 15. Композитные металлические кассеты, ограждения, ламели) цвет светло-серый металлик, или RAL 7047.
- 16. Композитные металлические кассеты, ограждения, ламели) цвет светло-серый металлик, или RAL 9002.

Примечание:  
1. Раскладка и наименование плитки по согласованию с архитектором;  
2. Цвета в окраске согласовывать на живых образцах и выкрасах;  
3. Данный лист смотреть с листом 19.

				<b>2302346</b>		<b>OFFICE DE Architects</b>			
				"Пусковой комплекс ПК-5 микрорайона М-1, расположенный по адресу: Республика Татарстан, Казань, жилой район «Седьмое небо», микрорайон М-1"					
				Заказчик: ООО «Специализированный застройщик «Микрорайон М1»					
Рук. студии	Жирков ЕЕ			Пусковой комплекс ПК-5 Концепция фасадных решений			стадия	ЛИСТ	ЛИСТОВ
	Куликов ДА						к	20	53
ГАП	Кораблева КВ			ПК 5-1 Фрагменты фасада в осях 8-1			420015, РФ, Казань, Жуковского 9, пом. №1002 +7 (843) 2401107 www.office-de.ru © ООО "ОФИС ДЕ"		
ГИП	Спирidonov CA								
Архитектор	Кораблева КВ						OFFICE DE		
Нормоконтроль	Яфаева СА		30.06.23						


# ПК 5-1 / Фрагменты фасада в осях 8-1

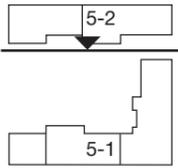

ФРАГМЕНТ 2

ФРАГМЕНТ 2.1

ФРАГМЕНТ 2.1

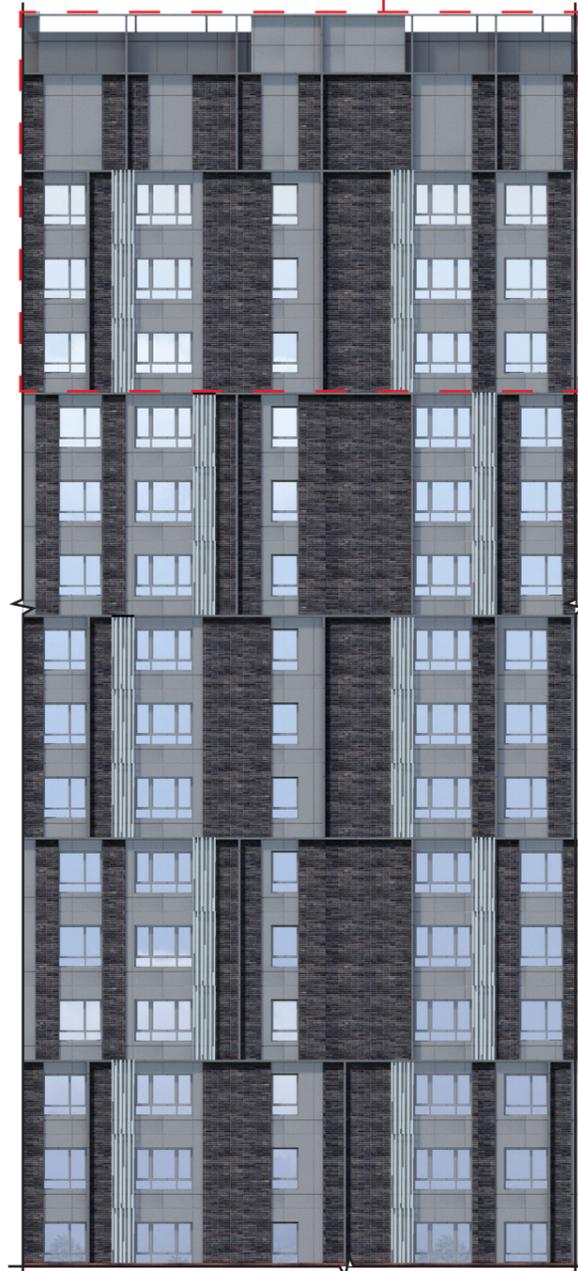

13

15

5

13

7

корзина для кондиционера тип 2  
перфорированная металл. панель  
зеркальная шлифованная  
см. лист 52


## УСЛОВНЫЕ ОБОЗНАЧЕНИЯ

- 1. Клинкерная плитка / Realbrick (или аналог)
- 2. Мелкоформатная бетонная плитка / цвет белый / Unistone, Arhfasad, Ecoston, Whitehills (или аналог)
- 3. Мелкоформатная бетонная плитка / цвет светло-серый / замес из белого 70% и черного 30%
- 4. Мелкоформатная бетонная плитка / цвет серый / замес из белого 50% и черного 50%
- 5. Мелкоформатная бетонная плитка / цвет темно-серый / замес из белого 30% и черного 70%
- 6. Витражный профиль / цвет темно-серый, RAL 7005 / Оконный проем - стеклопакет с зеркальным эффектом
- 7. Витражный профиль / цвет серый, RAL 7038 / Оконный проем - стекло с зеркальным эффектом
- 8. Витражный профиль / цвет светло-серый, RAL 9002 / Оконный проем - стекло с зеркальным эффектом
- 9. Витражный профиль / цвет под кортеновскую сталь, RAL 8024 / Оконный проем - стеклопакет с зеркальным эффектом.
- 10. Композитные металлические кассеты крупного размера / цвет под кортеновскую сталь (Сибалюкс SA - 1201 или аналог).
- 11. Композитные металлические кассеты, ограждения, ламели) цвет темно-серый металлик, или RAL 7022.
- 12. Композитные металлические кассеты, ограждения, ламели) цвет темно-серый металлик, или RAL 7005.
- 13. Композитные металлические кассеты, ограждения, ламели) цвет серый металлик, или RAL 7037.
- 14. Композитные металлические кассеты, ограждения, ламели) цвет серый металлик, или RAL 7038.
- 15. Композитные металлические кассеты, ограждения, ламели) цвет светло-серый металлик, или RAL 7047.
- 16. Композитные металлические кассеты, ограждения, ламели) цвет светло-серый металлик, или RAL 9002.


Примечание:  
1. Раскладка и наименование плитки по согласованию с архитектором;  
2. Цвета в окраске согласовывать на живых образцах и выкрасах;  
3. Данный лист смотреть с листом 19.

			<b>2302346</b>	<b>OFFICE DE Architects</b>		
			"Пусковой комплекс ПК-5 микрорайона М-1, расположенный по адресу: Республика Татарстан, Казань, жилой район «Седьмое небо», микрорайон М-1"			
			Заказчик: ООО «Специализированный застройщик «Микрорайон М1»			
Рук. студии	Жирков ЕЕ		Пусковой комплекс ПК-5 Концепция фасадных решений	стадия	ЛИСТ	ЛИСТОВ
	Куликов ДА			к	21	53
ГАП	Кораблева КВ		ПК 5-1 Фрагменты фасада в осях 8-1	420015, Рф, Казань, Жуковского 9, пом. №1002 +7 (843) 2401107 www.office-de.ru © ООО "ОФИС ДЕ"		
ГИП	Спиридонов СА			OFFICE DE		
Архитектор	Кораблева КВ					
Нормоконтроль	Яфаева СА		30.06.23			

# ПК 5-1 / Фрагменты фасада в осях 8-1

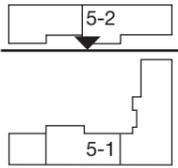

ФРАГМЕНТ 3

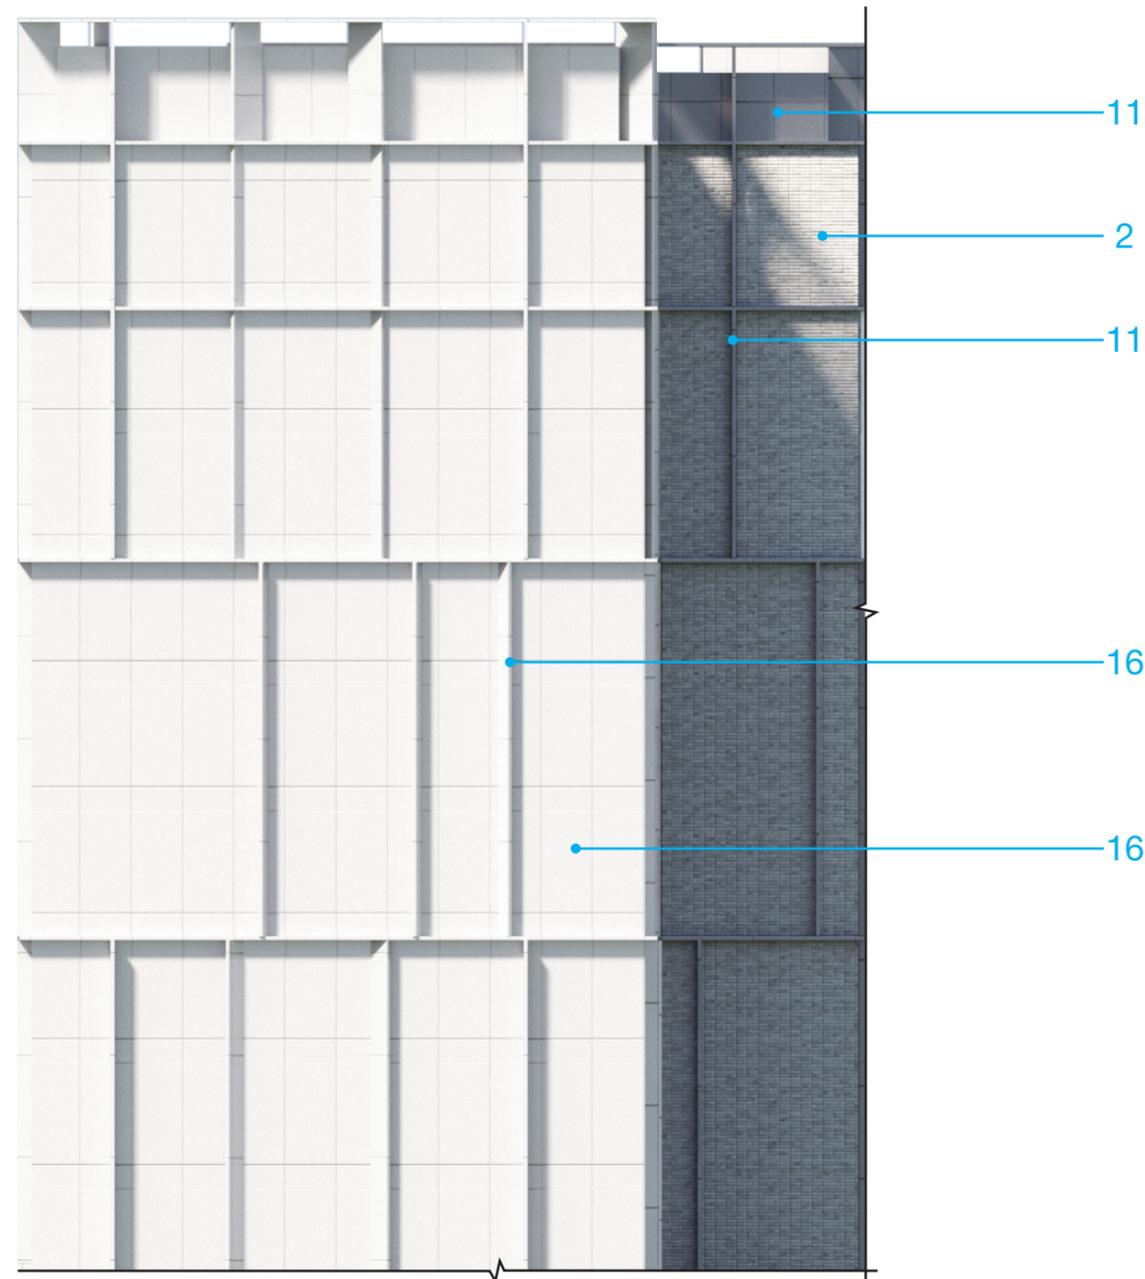

ФРАГМЕНТ 4



корзина для кондиционера тип 1  
перфорированная металл. панель  
зеркальная шлифованная  
см. лист 52


Примечание:  
1. Раскладка и наименование плитки по согласованию с архитектором;  
2. Цвета в окраске согласовывать на живых образцах и выкрасах;  
3. Данный лист смотреть с листом 19.

## УСЛОВНЫЕ ОБОЗНАЧЕНИЯ

- |  |   |  |   |
|--|---|--|---|
|  | 1. Клинкерная плитка / Realbrick (или аналог)   |  | 9. Витражный профиль / цвет под кортеновскую сталь, RAL 8024 / Оконный проем - стеклопакет с зеркальным эффектом.     |
|  | 2. Мелкоформатная бетонная плитка / цвет белый / Unistone, Arhfasad, Ecoston, Whitehills (или аналог) |  | 10. Композитные металлические кассеты крупного размера / цвет под кортеновскую сталь (Сибалюкс SA - 1201 или аналог). |
|  | 3. Мелкоформатная бетонная плитка / цвет светло-серый / замес из белого 70% и черного 30%             |  | 11. Композитные металлические кассеты, ограждения, ламели) цвет темно-серый металлик, или RAL 7022.                   |
|  | 4. Мелкоформатная бетонная плитка / цвет серый / замес из белого 50% и черного 50%                    |  | 12. Композитные металлические кассеты, ограждения, ламели) цвет темно-серый металлик, или RAL 7005.                   |
|  | 5. Мелкоформатная бетонная плитка / цвет темно-серый / замес из белого 30% и черного 70%              |  | 13. Композитные металлические кассеты, ограждения, ламели) цвет серый металлик, или RAL 7037.                         |
|  | 6. Витражный профиль / цвет темно-серый, RAL 7005 / Оконный проем - стеклопакет с зеркальным эффектом |  | 14. Композитные металлические кассеты, ограждения, ламели) цвет серый металлик, или RAL 7038.                         |
|  | 7. Витражный профиль / цвет серый, RAL 7038 / Оконный проем - стекло с зеркальным эффектом            |  | 15. Композитные металлические кассеты, ограждения, ламели) цвет светло-серый металлик, или RAL 7047.                  |
|  | 8. Витражный профиль / цвет светло-серый, RAL 9002 / Оконный проем - стекло с зеркальным эффектом     |  | 16. Композитные металлические кассеты, ограждения, ламели) цвет светло-серый металлик, или RAL 9002.                  |

		<b>2302346</b>		<b>OFFICE DE Architects</b>		
		"Пусковой комплекс ПК-5 микрорайона М-1, расположенный по адресу: Республика Татарстан, Казань, жилой район «Седьмое небо», микрорайон М-1"				
		Заказчик: ООО «Специализированный застройщик «Микрорайон М1»				
Рук. студии	Жирков ЕЕ	Пусковой комплекс ПК-5 Концепция фасадных решений		стадия	ЛИСТ	ЛИСТОВ
	Куликов ДА			к	22	53
ГАП	Кораблева КВ	ПК 5-1 Фрагменты фасада в осях 8-1		420015, РФ, Казань, Жуковского 9, пом. №1002 +7 (843) 2401107 www.office-de.ru © ООО "ОФИС ДЕ"		
ГИП	Спиридонов СА			<b>OFFICE DE</b>		
Архитектор	Кораблева КВ					
Нормоконтроль	Яфаева СА	30.06.23				

# ПК 5-1 / Фрагменты фасада в осях 8-1

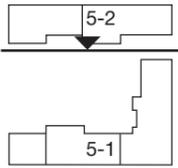

## ФРАГМЕНТ 5



ФРАГМЕНТ 5.1

## ФРАГМЕНТ 5.1



корзина для кондиционера тип 3  
перфорированная металл. панель  
зеркальная шлифованная  
RAL 9002  
см. лист 52



## УСЛОВНЫЕ ОБОЗНАЧЕНИЯ

- |  |  |  |   |
|--|--|--|---|
|  | 1. Клинкерная плитка / Realbrick (или аналог)  |  | 9. Витражный профиль / цвет под кортеновскую сталь, RAL 8024 / Оконный проем - стеклопакет с зеркальным эффектом.     |
|  | 2. Мелкоформатная бетонная плитка / цвет белый / Unistone, Arhfasad, Ecostoun, Whitehills (или аналог) |  | 10. Композитные металлические кассеты крупного размера / цвет под кортеновскую сталь (Сибалюкс SA - 1201 или аналог). |
|  | 3. Мелкоформатная бетонная плитка / цвет светло-серый / замес из белого 70% и черного 30%              |  | 11. Композитные металлические кассеты, ограждения, ламели) цвет темно-серый металлик, или RAL 7022.                   |
|  | 4. Мелкоформатная бетонная плитка / цвет серый / замес из белого 50% и черного 50%                     |  | 12. Композитные металлические кассеты, ограждения, ламели) цвет темно-серый металлик, или RAL 7005.                   |
|  | 5. Мелкоформатная бетонная плитка / цвет темно-серый / замес из белого 30% и черного 70%               |  | 13. Композитные металлические кассеты, ограждения, ламели) цвет серый металлик, или RAL 7037.                         |
|  | 6. Витражный профиль / цвет темно-серый, RAL 7005 / Оконный проем - стеклопакет с зеркальным эффектом  |  | 14. Композитные металлические кассеты, ограждения, ламели) цвет серый металлик, или RAL 7038.                         |
|  | 7. Витражный профиль / цвет серый, RAL 7038 / Оконный проем - стекло с зеркальным эффектом             |  | 15. Композитные металлические кассеты, ограждения, ламели) цвет светло-серый металлик, или RAL 7047.                  |
|  | 8. Витражный профиль / цвет светло-серый, RAL 9002 / Оконный проем - стекло с зеркальным эффектом      |  | 16. Композитные металлические кассеты, ограждения, ламели) цвет светло-серый металлик, или RAL 9002.                  |

Примечание:  
1. Раскладка и наименование плитки по согласованию с архитектором;  
2. Цвета в окраске согласовывать на живых образцах и выкрасах;  
3. Данный лист смотреть с листом 19.

		2302346		OFFICE DE Architects		
		"Пусковой комплекс ПК-5 микрорайона М-1, расположенный по адресу: Республика Татарстан, Казань, жилой район «Седьмое небо», микрорайон М-1"				
		Заказчик: ООО «Специализированный застройщик «Микрорайон М1»				
Рук. студии	Жирков ЕЕ	Пусковой комплекс ПК-5 Концепция фасадных решений		стадия	ЛИСТ	ЛИСТОВ
	Куликов ДА			к	23	53
ГАП	Кораблева КВ	ПК 5-1 Фрагменты фасада в осях 8-1		420015, РФ, Казань, Жуковского 9, пом. №1002 +7 (843) 2401107 www.office-de.ru © ООО "ОФИС ДЕ"		
ГИП	Спирidonов СА			OFFICE DE		
Архитектор	Кораблева КВ					
Нормоконтроль	Яфаева СА	30.06.23				

# ПК 5-1, 5-2 / Фасад в осях А-И / М1:350

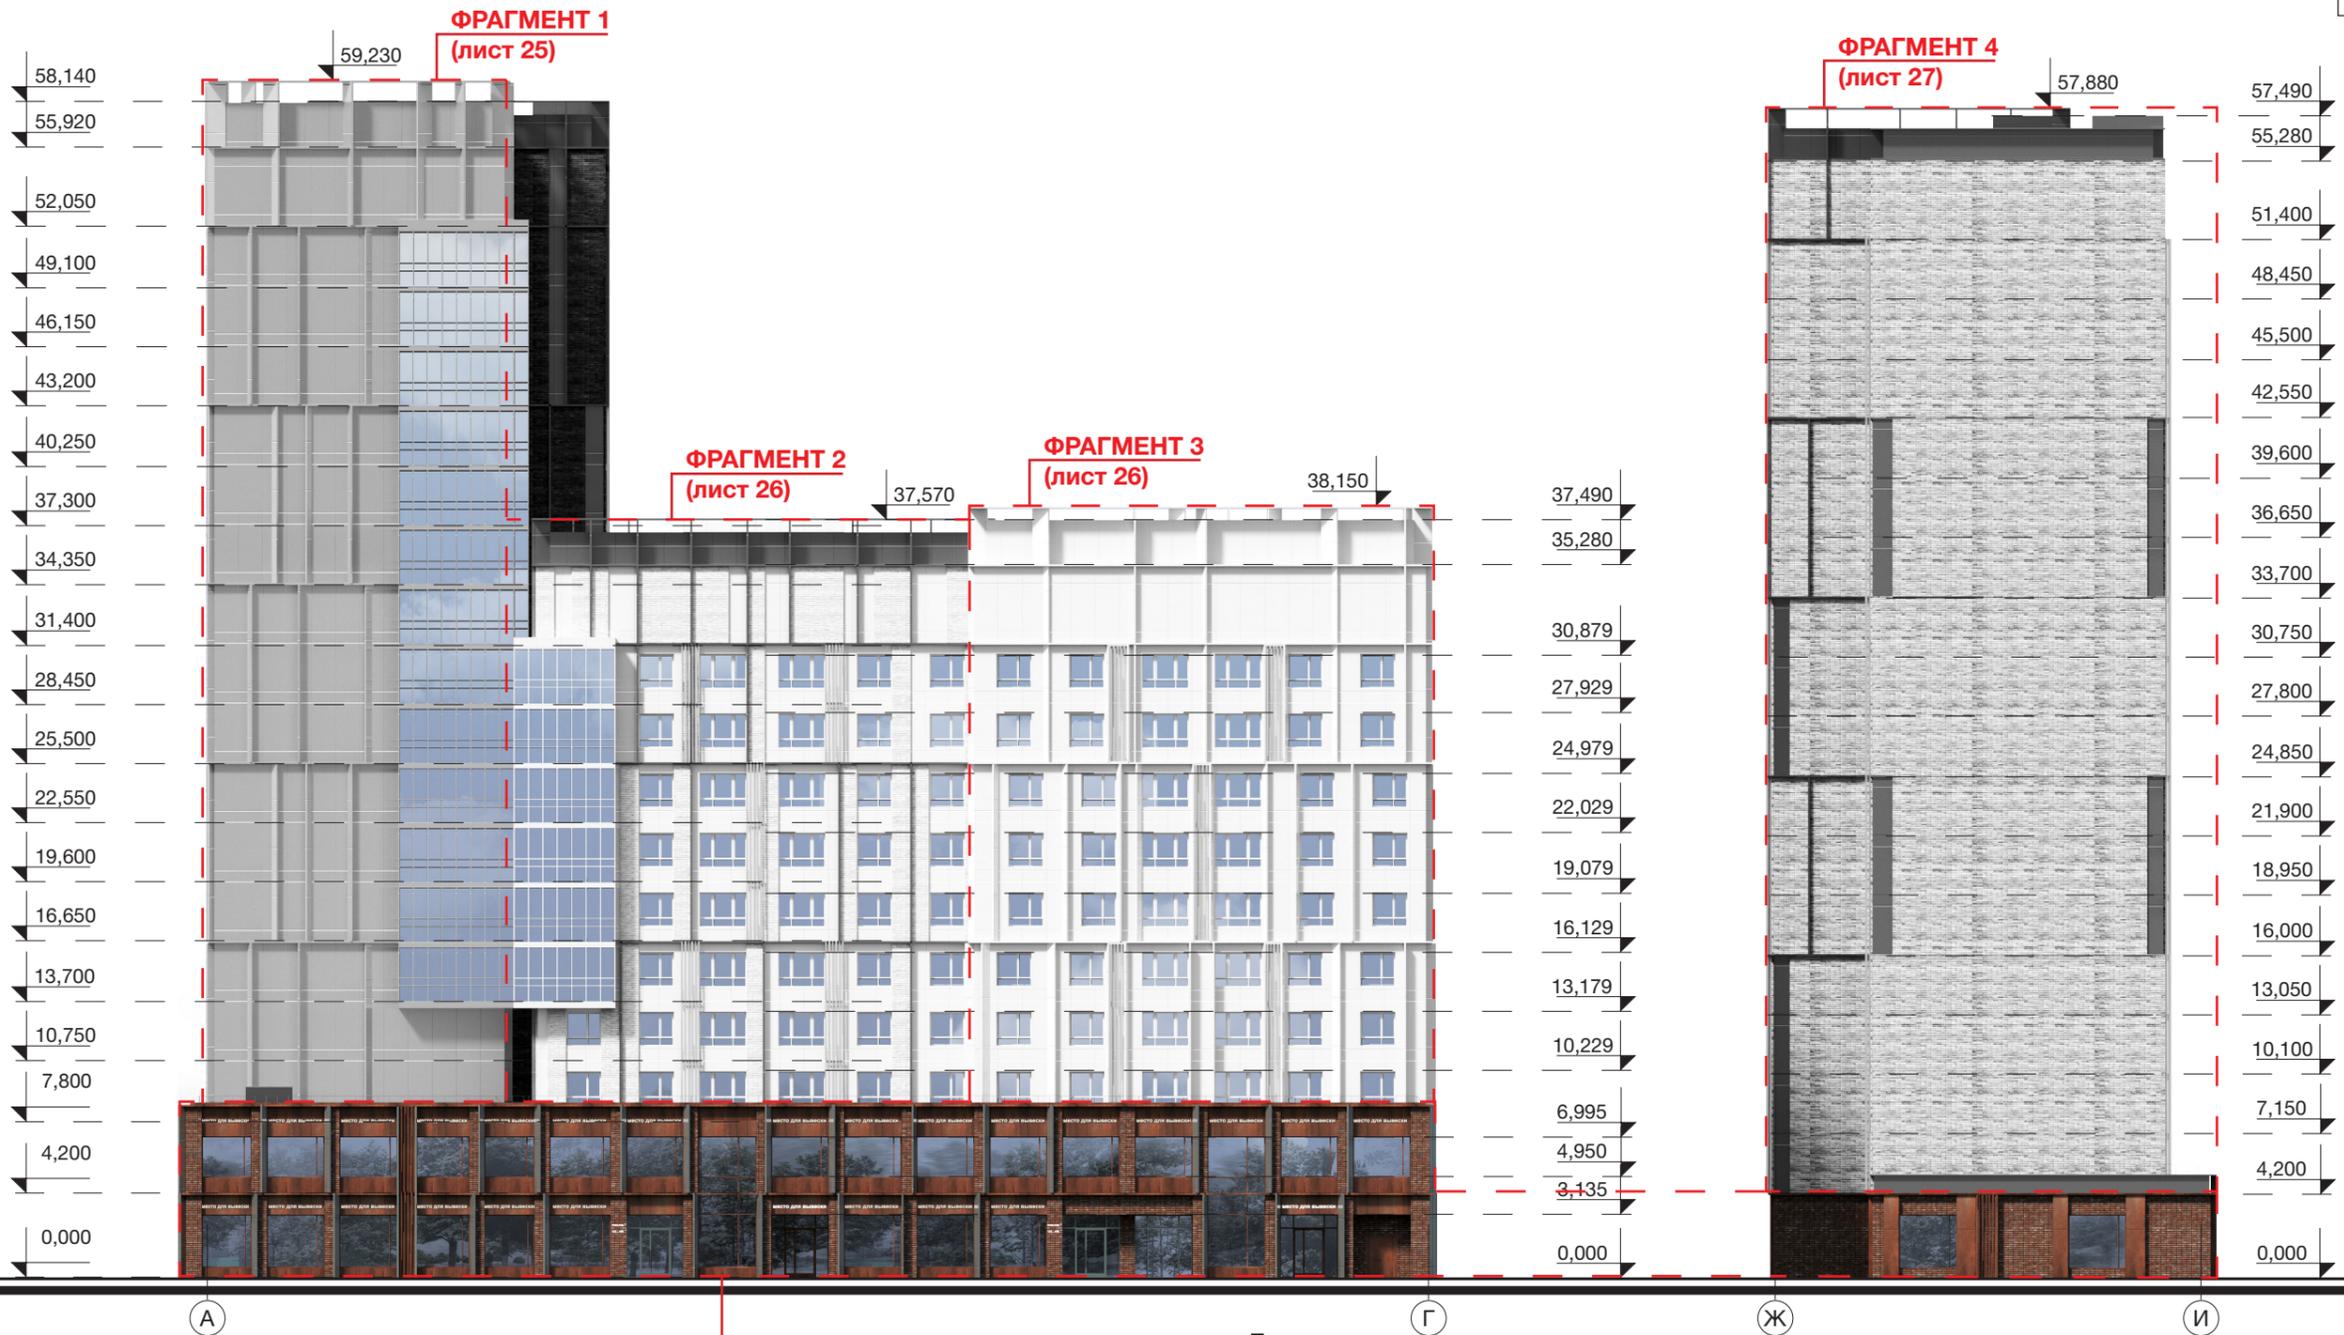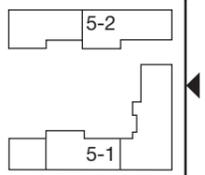


## УСЛОВНЫЕ ОБОЗНАЧЕНИЯ

- |  |  |
|--|--|
| <p><b>1.</b> Клинкерная плитка / Realbrick (или аналог)</p> <p><b>2.</b> Мелкоформатная бетонная плитка / цвет белый / Unistone, Arhfasad, Ecoston, Whitehills (или аналог)</p> <p><b>3.</b> Мелкоформатная бетонная плитка / цвет светло-серый / замес из белого 70% и черного 30%</p> <p><b>4.</b> Мелкоформатная бетонная плитка / цвет серый / замес из белого 50% и черного 50%</p> <p><b>5.</b> Мелкоформатная бетонная плитка / цвет темно-серый / замес из белого 30% и черного 70%</p> <p><b>6.</b> Витражный профиль / цвет темно-серый, RAL 7005 / Оконный проем - стеклопакет с зеркальным эффектом</p> <p><b>7.</b> Витражный профиль / цвет серый, RAL 7038 / Оконный проем - стекло с зеркальным эффектом</p> <p><b>8.</b> Витражный профиль / цвет светло-серый, RAL 9002 / Оконный проем - стекло с зеркальным эффектом</p> | <p><b>9.</b> Витражный профиль / цвет под кортеновскую сталь, RAL 8024 / Оконный проем - стеклопакет с зеркальным эффектом.</p> <p><b>10.</b> Композитные металлические кассеты крупного размера / цвет под кортеновскую сталь (Сибалюкс SA - 1201 или аналог).</p> <p><b>11.</b> Композитные металлические кассеты, ограждения, ламели) цвет темно-серый металлик, или RAL 7022.</p> <p><b>12.</b> Композитные металлические кассеты, ограждения, ламели) цвет темно-серый металлик, или RAL 7005.</p> <p><b>13.</b> Композитные металлические кассеты, ограждения, ламели) цвет серый металлик, или RAL 7037.</p> <p><b>14.</b> Композитные металлические кассеты, ограждения, ламели) цвет светло-серый металлик, или RAL 7038.</p> <p><b>15.</b> Композитные металлические кассеты, ограждения, ламели) цвет светло-серый металлик, или RAL 7047.</p> <p><b>16.</b> Композитные металлические кассеты, ограждения, ламели) цвет светло-серый металлик, или RAL 9002.</p> |
|--|--|

Примечание:  
 1. Раскладка и наименование плитки по согласованию с архитектором;  
 2. Цвета в окраске согласовывать на живых образцах и выкрасах;  
 3. Данный лист смотреть с листами 25-28.


				<b>2302346</b>		<b>OFFICE DE Architects</b>	
				"Пусковой комплекс ПК-5 микрорайона М-1, расположенный по адресу: Республика Татарстан, Казань, жилой район «Седьмое небо», микрорайон М-1"			
				Заказчик: ООО «Специализированный застройщик «Микрорайон М1»			
Рук. студии	Жирков ЕЕ			Пусковой комплекс ПК-5 Концепция фасадных решений	стадия	ЛИСТ	ЛИСТОВ
	Куликов ДА				к	24	53
ГАП	Кораблева КВ			ПК 5-1, 5-2 / Фасад в осях А-И М 1:350	420015, Рф, Казань, Жуковского 9, пом. №1002 +7 (843) 2401107 www.office-de.ru © ООО "ОФИС ДЕ"		
ГИП	Спиридонов СА				OFFICE DE		
Архитектор	Кораблева КВ						
Нормоконтроль	Яфаева СА		30.06.23				

# ПК 5-1, 5-2 / Фрагменты фасада в осях А-И

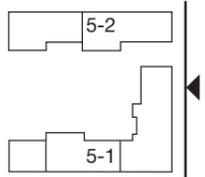


ФРАГМЕНТ 1

ФРАГМЕНТ 1.1

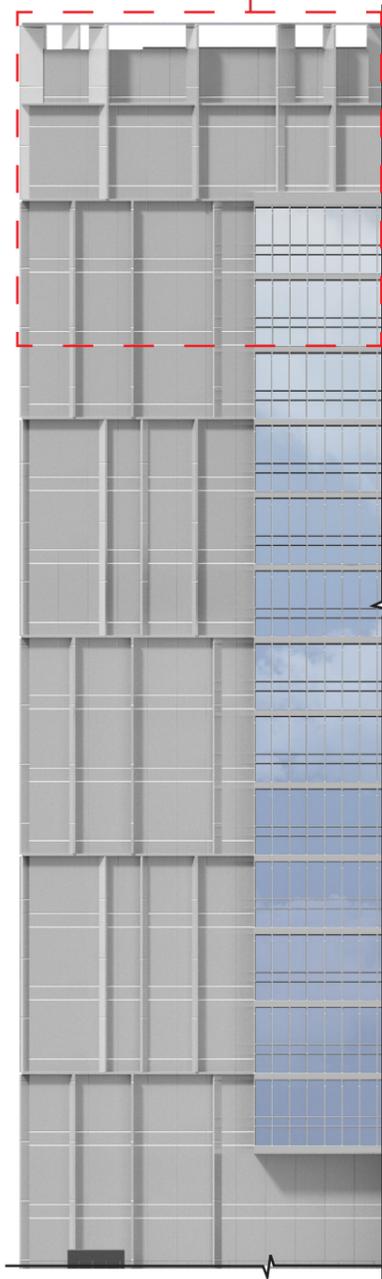

ФРАГМЕНТ 1.1

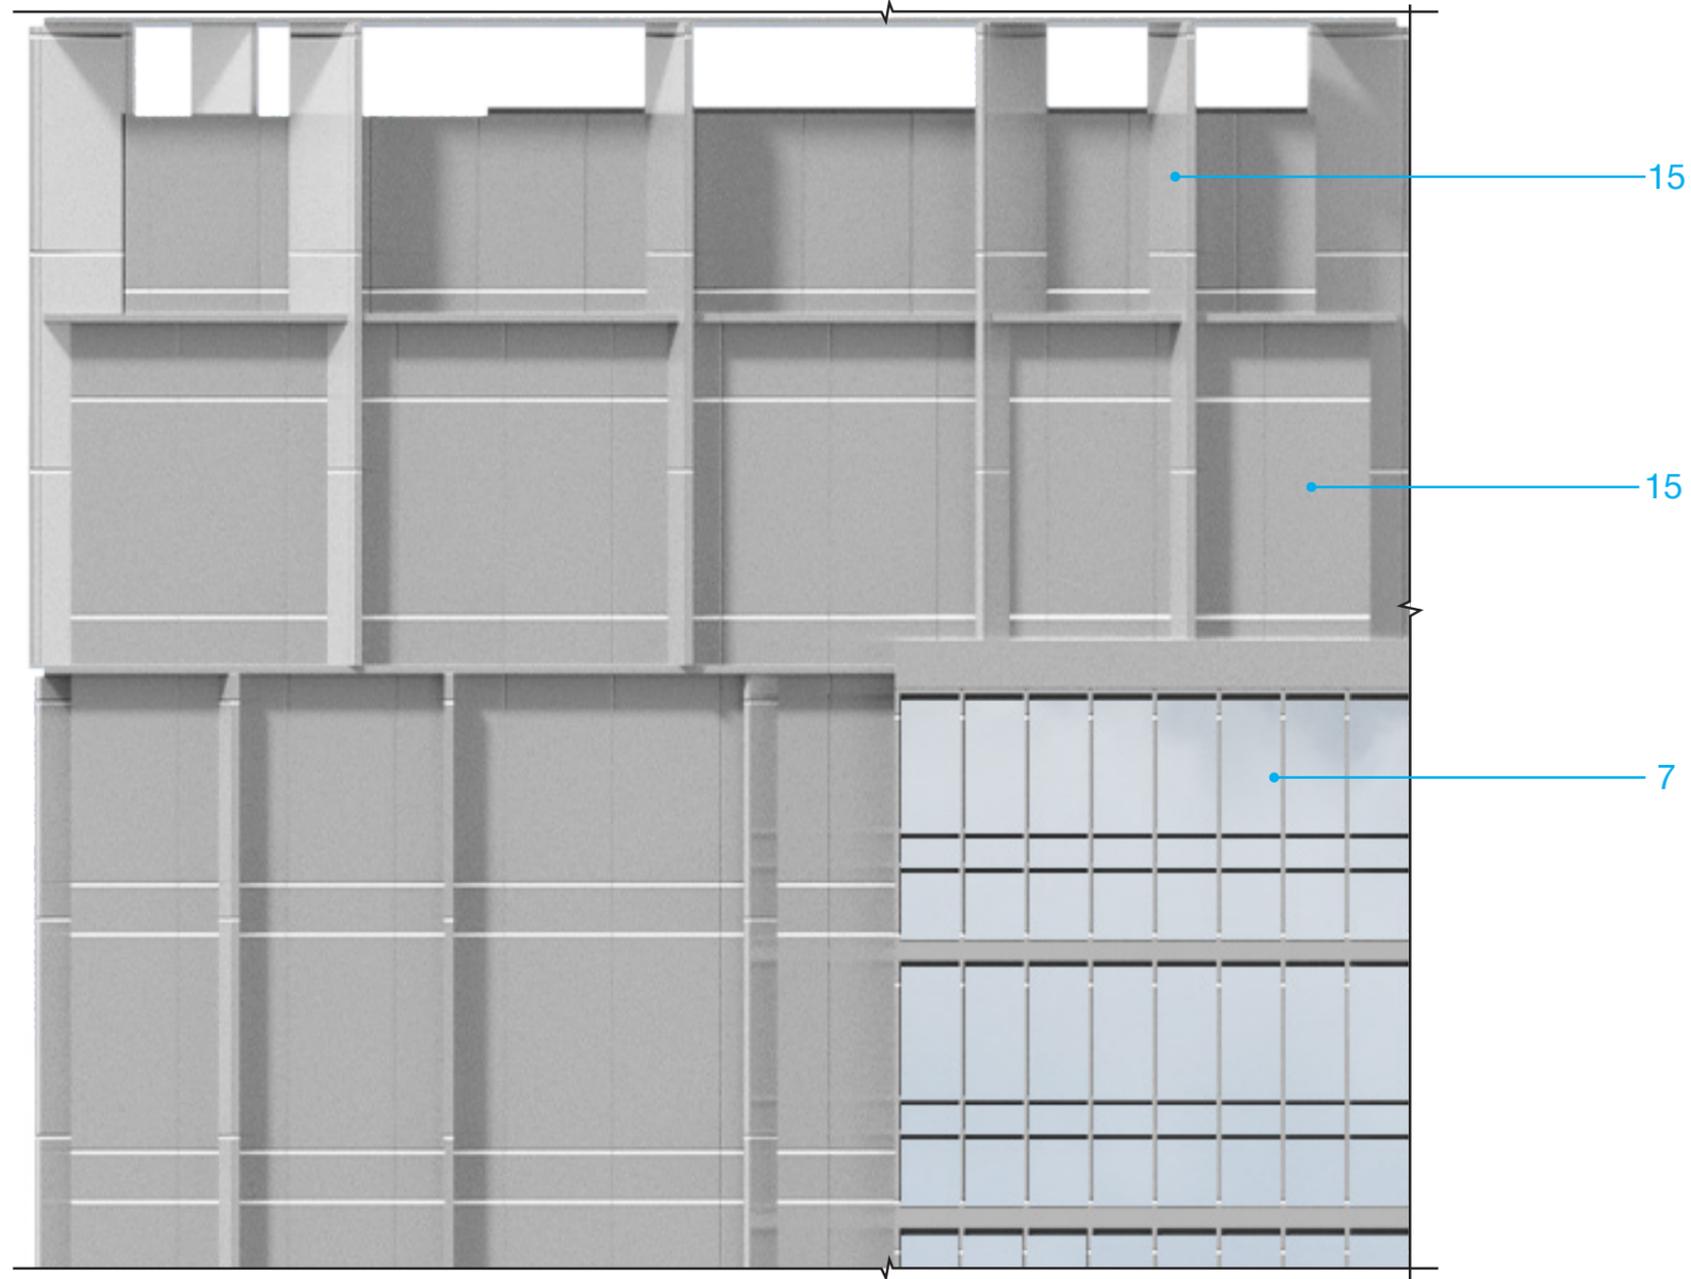


## УСЛОВНЫЕ ОБОЗНАЧЕНИЯ

- |   |   |
|---|---|
|  1. Клинкерная плитка / Realbrick (или аналог)   |  9. Витражный профиль / цвет под кортеновскую сталь, RAL 8024 / Оконный проем - стеклопакет с зеркальным эффектом.     |
|  2. Мелкоформатная бетонная плитка / цвет белый / Unistone, Arhfasad, Ecoston, Whitehills (или аналог) |  10. Композитные металлические кассеты крупного размера / цвет под кортеновскую сталь (Сибалюкс SA - 1201 или аналог). |
|  3. Мелкоформатная бетонная плитка / цвет светло-серый / замес из белого 70% и черного 30%             |  11. Композитные металлические кассеты, ограждения, ламели) цвет темно-серый металлик, или RAL 7022.                   |
|  4. Мелкоформатная бетонная плитка / цвет серый / замес из белого 50% и черного 50%                    |  12. Композитные металлические кассеты, ограждения, ламели) цвет темно-серый металлик, или RAL 7005.                   |
|  5. Мелкоформатная бетонная плитка / цвет темно-серый / замес из белого 30% и черного 70%              |  13. Композитные металлические кассеты, ограждения, ламели) цвет серый металлик, или RAL 7037.                         |
|  6. Витражный профиль / цвет темно-серый, RAL 7005 / Оконный проем - стеклопакет с зеркальным эффектом |  14. Композитные металлические кассеты, ограждения, ламели) цвет серый металлик, или RAL 7038.                         |
|  7. Витражный профиль / цвет серый, RAL 7038 / Оконный проем - стекло с зеркальным эффектом            |  15. Композитные металлические кассеты, ограждения, ламели) цвет светло-серый металлик, или RAL 7047.                  |
|  8. Витражный профиль / цвет светло-серый, RAL 9002 / Оконный проем - стекло с зеркальным эффектом     |  16. Композитные металлические кассеты, ограждения, ламели) цвет светло-серый металлик, или RAL 9002.                  |


Примечание:  
 1. Раскладка и наименование плитки по согласованию с архитектором;  
 2. Цвета в окраске согласовывать на живых образцах и выкрасах;  
 3. Данный лист смотреть с листом 24.

			<b>2302346</b>	<b>OFFICE DE Architects</b>		
			"Пусковой комплекс ПК-5 микрорайона М-1, расположенный по адресу: Республика Татарстан, Казань, жилой район «Седьмое небо», микрорайон М-1"			
			Заказчик: ООО «Специализированный застройщик «Микрорайон М1»			
Рук. студии	Жирков ЕЕ		Пусковой комплекс ПК-5 Концепция фасадных решений	стадия	ЛИСТ	ЛИСТОВ
	Куликов ДА			к	25	53
ГАП	Кораблева КВ		Фрагменты фасада в осях А-И	420015, РФ, Казань, Жуковского 9, пом. №1002 +7 (843) 2401107 www.office-de.ru © ООО "ОФИС ДЕ"		
ГИП	Спиридонов СА			<b>OFFICE DE</b>		
Архитектор	Кораблева КВ					
Нормоконтроль	Яфаева СА		30.06.23			

# ПК 5-1, 5-2 / Фрагменты фасада в осях А-И

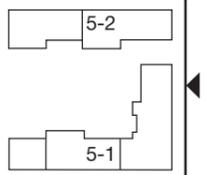


ФРАГМЕНТ 2

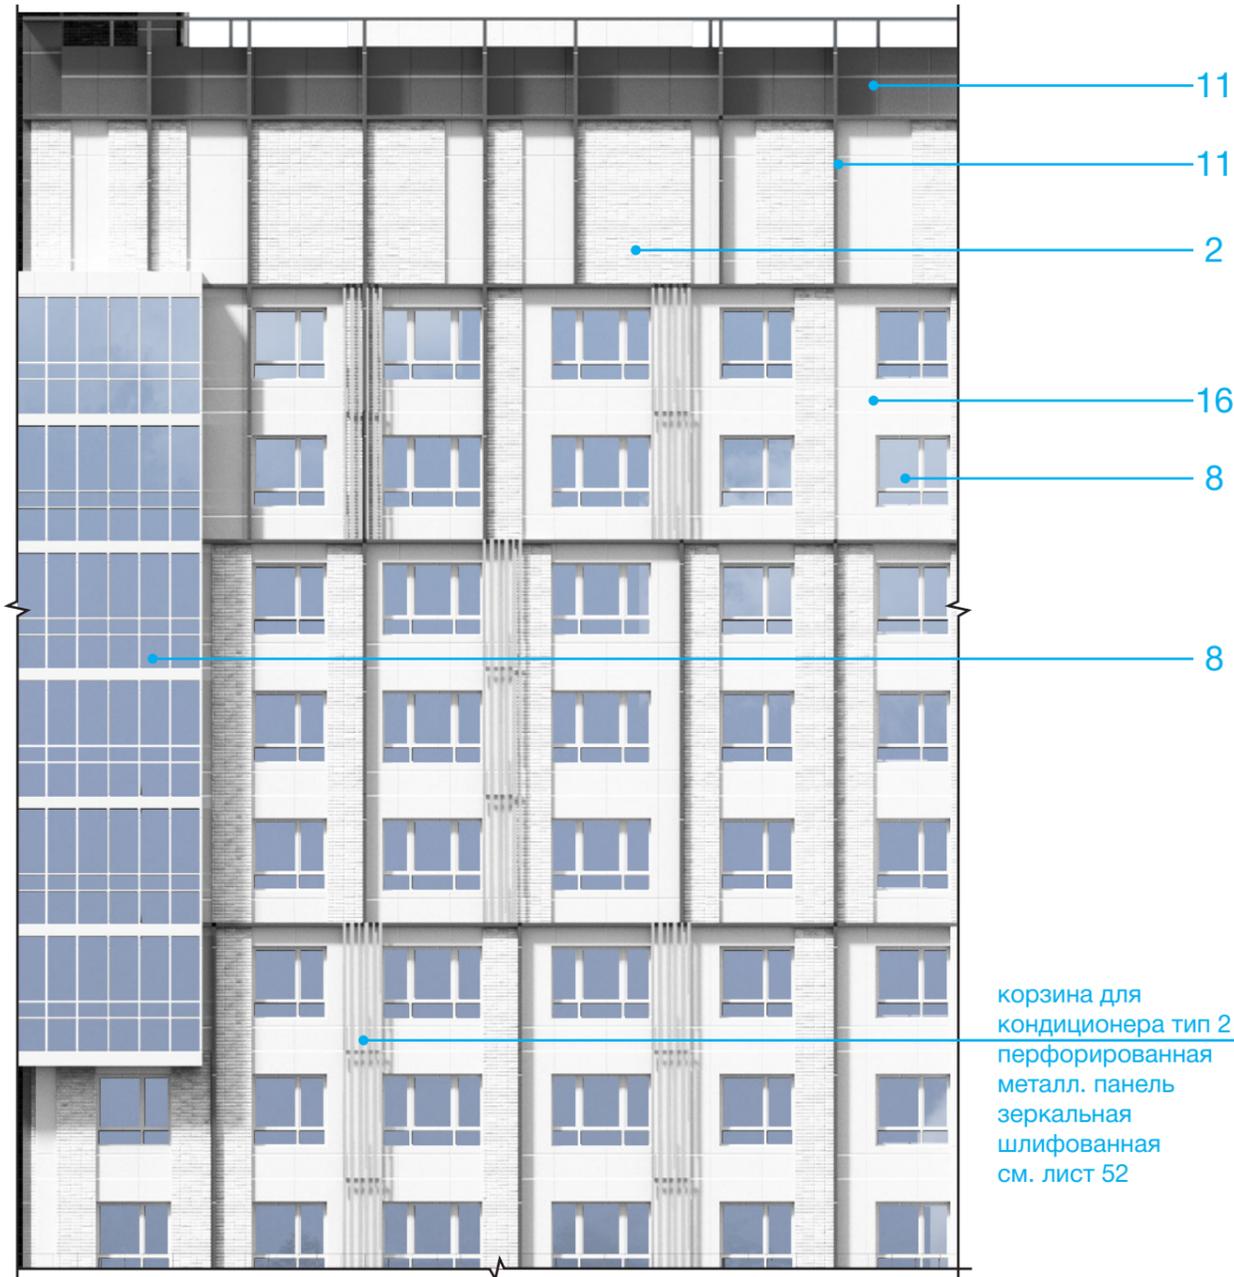

корзина для кондиционера тип 2  
перфорированная металл. панель  
зеркальная шлифованная  
см. лист 52

ФРАГМЕНТ 3

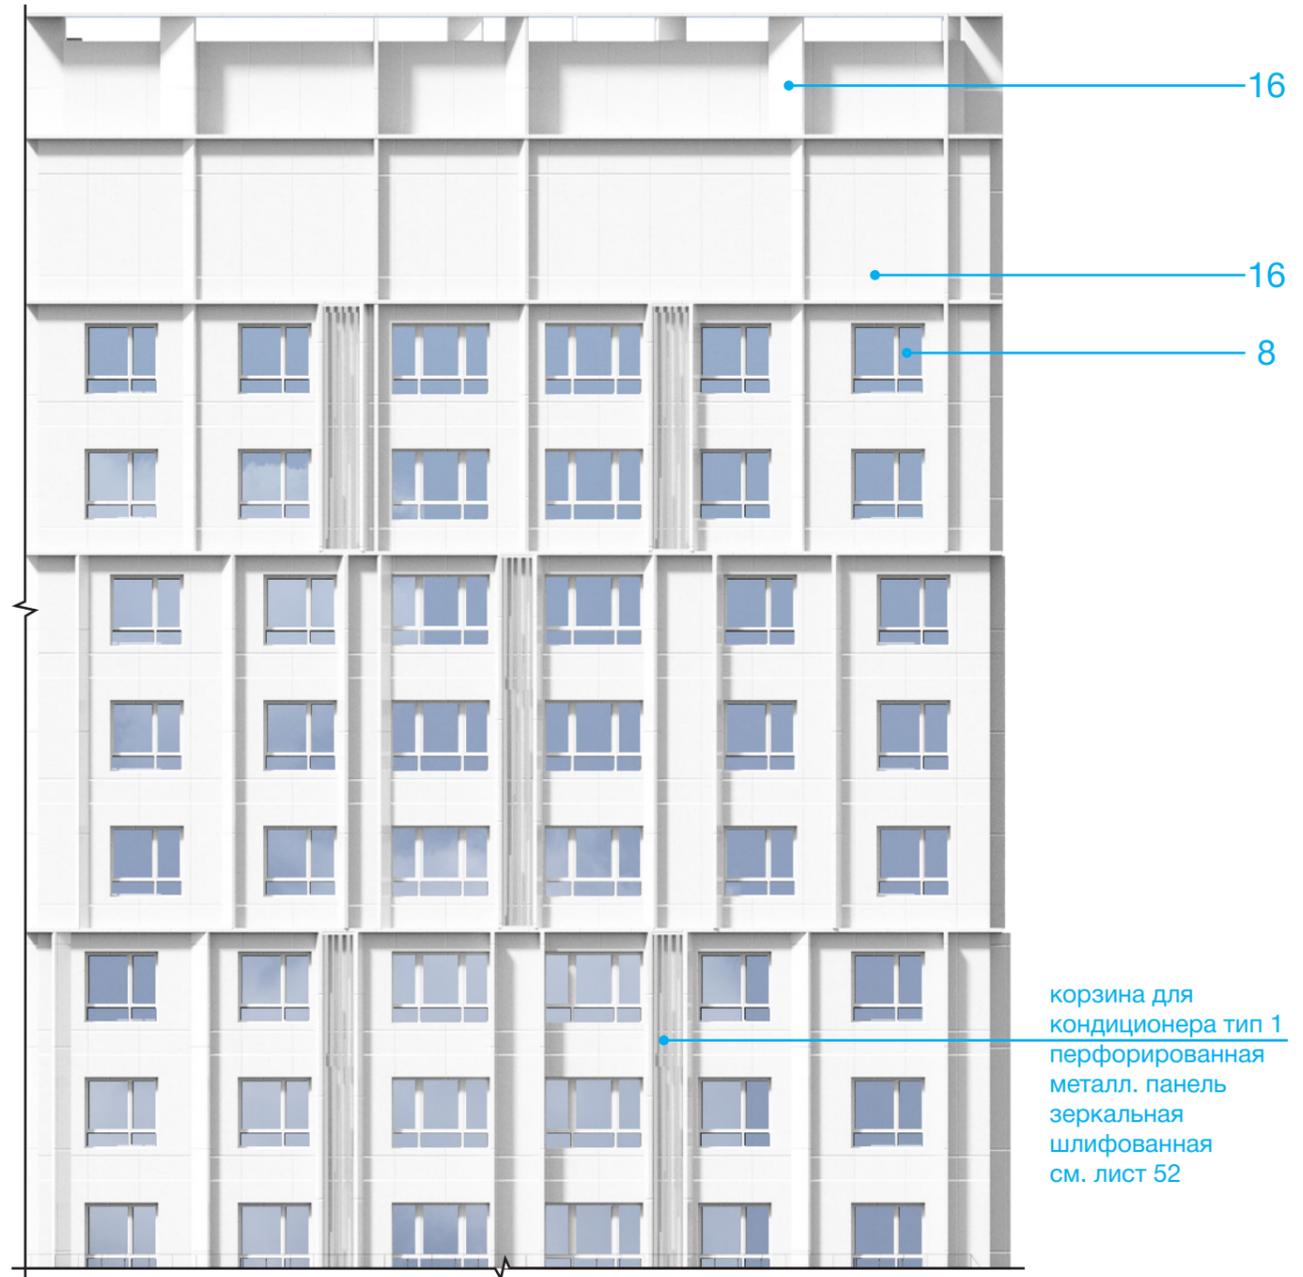

корзина для кондиционера тип 1  
перфорированная металл. панель  
зеркальная шлифованная  
см. лист 52


Примечание:  
1. Раскладка и наименование плитки по согласованию с архитектором;  
2. Цвета в окраске согласовывать на живых образцах и выкрасах;  
3. Данный лист смотреть с листом 24.

## УСЛОВНЫЕ ОБОЗНАЧЕНИЯ

- |   |   |
|---|---|
| 1. Клинкерная плитка / Realbrick (или аналог)   | 9. Витражный профиль / цвет под кортеновскую сталь, RAL 8024 / Оконный проем - стеклопакет с зеркальным эффектом.     |
| 2. Мелкоформатная бетонная плитка / цвет белый / Unistone, Arhfasad, Ecoston, Whitehills (или аналог) | 10. Композитные металлические кассеты крупного размера / цвет под кортеновскую сталь (Сибалюкс SA - 1201 или аналог). |
| 3. Мелкоформатная бетонная плитка / цвет светло-серый / замес из белого 70% и черного 30%             | 11. Композитные металлические кассеты, ограждения, ламели) цвет темно-серый металлик, или RAL 7022.                   |
| 4. Мелкоформатная бетонная плитка / цвет серый / замес из белого 50% и черного 50%                    | 12. Композитные металлические кассеты, ограждения, ламели) цвет темно-серый металлик, или RAL 7005.                   |
| 5. Мелкоформатная бетонная плитка / цвет темно-серый / замес из белого 30% и черного 70%              | 13. Композитные металлические кассеты, ограждения, ламели) цвет серый металлик, или RAL 7037.                         |
| 6. Витражный профиль / цвет темно-серый, RAL 7005 / Оконный проем - стеклопакет с зеркальным эффектом | 14. Композитные металлические кассеты, ограждения, ламели) цвет светло-серый металлик, или RAL 7038.                  |
| 7. Витражный профиль / цвет серый, RAL 7038 / Оконный проем - стекло с зеркальным эффектом            | 15. Композитные металлические кассеты, ограждения, ламели) цвет светло-серый металлик, или RAL 7047.                  |
| 8. Витражный профиль / цвет светло-серый, RAL 9002 / Оконный проем - стекло с зеркальным эффектом     | 16. Композитные металлические кассеты, ограждения, ламели) цвет светло-серый металлик, или RAL 9002.                  |


				<b>2302346</b>		<b>OFFICE DE Architects</b>			
				"Пусковой комплекс ПК-5 микрорайона М-1, расположенный по адресу: Республика Татарстан, Казань, жилой район «Седьмое небо», микрорайон М-1"					
				Заказчик: ООО «Специализированный застройщик «Микрорайон М1»					
Рук. студии	Жирков ЕЕ			Пусковой комплекс ПК-5 Концепция фасадных решений			стадия	ЛИСТ	ЛИСТОВ
	Куликов ДА						к	26	53
ГАП	Кораблева КВ			ПК 5-1, 5-2 Фрагменты фасада в осях А-И			420015, РФ, Казань, Жуковского 9, пом. №1002 +7 (843) 2401107 www.office-de.ru © ООО "ОФИС ДЕ"		
ГИП	Спирidonов СА								
Архитектор	Кораблева КВ						OFFICE DE		
Нормоконтроль	Яфаева СА		30.06.23						

# ПК 5-1, 5-2 / Фрагменты фасада в осях А-И

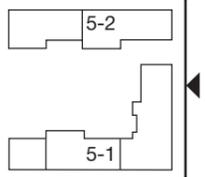


ФРАГМЕНТ 4

ФРАГМЕНТ 4.1

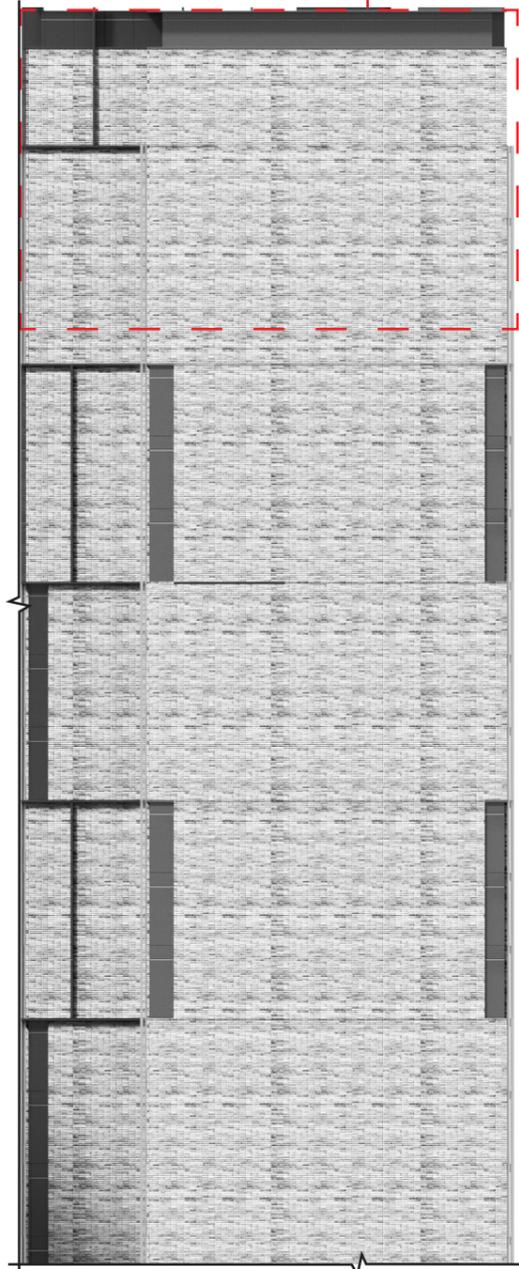

ФРАГМЕНТ 4.1

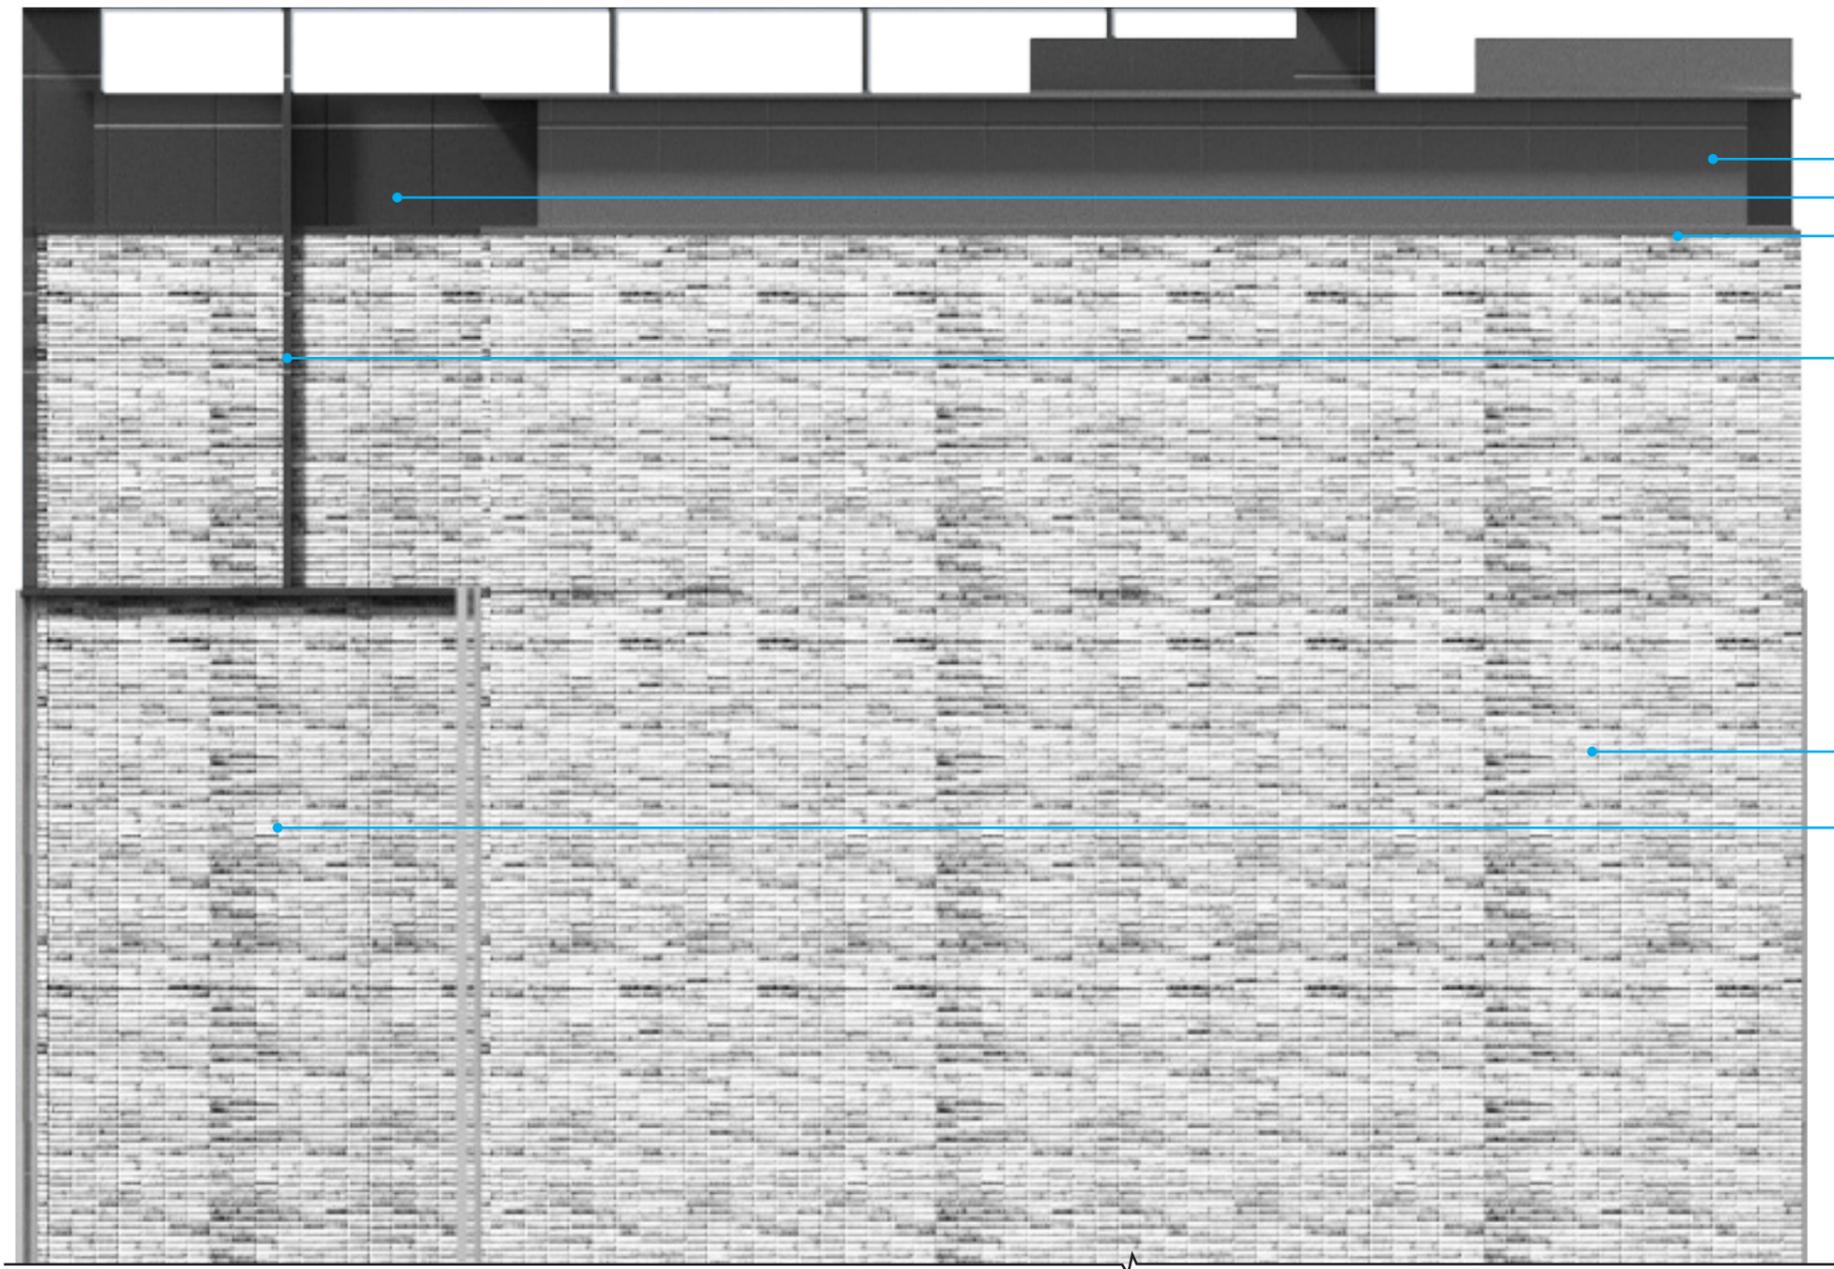

## УСЛОВНЫЕ ОБОЗНАЧЕНИЯ


- 1. Клинкерная плитка / Realbrick (или аналог)
- 2. Мелкоформатная бетонная плитка / цвет белый / Unistone, Arhfasad, Ecoston, Whitehills (или аналог)
- 3. Мелкоформатная бетонная плитка / цвет светло-серый / замес из белого 70% и черного 30%
- 4. Мелкоформатная бетонная плитка / цвет серый / замес из белого 50% и черного 50%
- 5. Мелкоформатная бетонная плитка / цвет темно-серый / замес из белого 30% и черного 70%
- 6. Витражный профиль / цвет темно-серый, RAL 7005 / Оконный проем - стеклопакет с зеркальным эффектом
- 7. Витражный профиль / цвет серый, RAL 7038 / Оконный проем - стекло с зеркальным эффектом
- 8. Витражный профиль / цвет светло-серый, RAL 9002 / Оконный проем - стекло с зеркальным эффектом

- 9. Витражный профиль / цвет под кортеновскую сталь, RAL 8024 / Оконный проем - стеклопакет с зеркальным эффектом.
- 10. Композитные металлические кассеты крупного размера / цвет под кортеновскую сталь (Сибалюкс SA - 1201 или аналог).
- 11. Композитные металлические кассеты, ограждения, ламели) цвет темно-серый металлик, или RAL 7022.
- 12. Композитные металлические кассеты, ограждения, ламели) цвет темно-серый металлик, или RAL 7005.
- 13. Композитные металлические кассеты, ограждения, ламели) цвет серый металлик, или RAL 7037.
- 14. Композитные металлические кассеты, ограждения, ламели) цвет серый металлик, или RAL 7038.
- 15. Композитные металлические кассеты, ограждения, ламели) цвет светло-серый металлик, или RAL 7047.
- 16. Композитные металлические кассеты, ограждения, ламели) цвет светло-серый металлик, или RAL 9002.

Примечание:  
 1. Раскладка и наименование плитки по согласованию с архитектором;  
 2. Цвета в окраске согласовывать на живых образцах и выкрасах;  
 3. Данный лист смотреть с листом 24.

				<b>2302346</b>		<b>OFFICE DE Architects</b>	
				"Пусковой комплекс ПК-5 микрорайона М-1, расположенный по адресу: Республика Татарстан, Казань, жилой район «Седьмое небо», микрорайон М-1"			
				Заказчик: ООО «Специализированный застройщик «Микрорайон М1»			
Рук. студии	Жирков ЕЕ			Пусковой комплекс ПК-5 Концепция фасадных решений	стадия	ЛИСТ	ЛИСТОВ
	Куликов ДА				к	27	53
ГАП	Кораблева КВ			Фрагменты фасада в осях А-И	420015, РФ, Казань, Жуковского 9, пом. №1002 +7 (843) 2401107 www.office-de.ru © ООО "ОФИС ДЕ"		
ГИП	Спиридонов СА				OFFICE DE		
Архитектор	Кораблева КВ						
Нормоконтроль	Яфаева СА		30.06.23				

# ПК 5-1, 5-2 / Фрагменты фасада в осях А-И

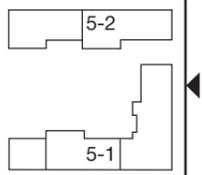

## ФРАГМЕНТ 5

### ФРАГМЕНТ 5.1



## ФРАГМЕНТ 5.1





Примечание:  
 1. Раскладка и наименование плитки по согласованию с архитектором;  
 2. Цвета в окраске согласовывать на живых образцах и выкрасах;  
 3. Данный лист смотреть с листом 24.

### УСЛОВНЫЕ ОБОЗНАЧЕНИЯ

- |  |   |  |   |
|--|---|--|---|
|  | 1. Клинкерная плитка / Realbrick (или аналог)   |  | 9. Витражный профиль / цвет под кортеновскую сталь, RAL 8024 / Оконный проем - стеклопакет с зеркальным эффектом.     |
|  | 2. Мелкоформатная бетонная плитка / цвет белый / Unistone, Arhfasad, Ecoston, Whitehills (или аналог) |  | 10. Композитные металлические кассеты крупного размера / цвет под кортеновскую сталь (Сибалюкс SA - 1201 или аналог). |
|  | 3. Мелкоформатная бетонная плитка / цвет светло-серый / замес из белого 70% и черного 30%             |  | 11. Композитные металлические кассеты, ограждения, ламели) цвет темно-серый металлик, или RAL 7022.                   |
|  | 4. Мелкоформатная бетонная плитка / цвет серый / замес из белого 50% и черного 50%                    |  | 12. Композитные металлические кассеты, ограждения, ламели) цвет темно-серый металлик, или RAL 7005.                   |
|  | 5. Мелкоформатная бетонная плитка / цвет темно-серый / замес из белого 30% и черного 70%              |  | 13. Композитные металлические кассеты, ограждения, ламели) цвет серый металлик, или RAL 7037.                         |
|  | 6. Витражный профиль / цвет темно-серый, RAL 7005 / Оконный проем - стеклопакет с зеркальным эффектом |  | 14. Композитные металлические кассеты, ограждения, ламели) цвет серый металлик, или RAL 7038.                         |
|  | 7. Витражный профиль / цвет серый, RAL 7038 / Оконный проем - стекло с зеркальным эффектом            |  | 15. Композитные металлические кассеты, ограждения, ламели) цвет светло-серый металлик, или RAL 7047.                  |
|  | 8. Витражный профиль / цвет светло-серый, RAL 9002 / Оконный проем - стекло с зеркальным эффектом     |  | 16. Композитные металлические кассеты, ограждения, ламели) цвет светло-серый металлик, или RAL 9002.                  |

			<b>2302346</b>	<b>OFFICE DE Architects</b>		
			"Пусковой комплекс ПК-5 микрорайона М-1, расположенный по адресу: Республика Татарстан, Казань, жилой район «Седьмое небо», микрорайон М-1"			
			Заказчик: ООО «Специализированный застройщик «Микрорайон М1»			
Рук. студии	Жирков ЕЕ		Пусковой комплекс ПК-5 Концепция фасадных решений	стадия	ЛИСТ	ЛИСТОВ
ГАП	Куликов ДА			к	28	53
ГИП	Кораблева КВ		ПК 5-1, 5-2 Фрагменты фасада в осях А-И	420015, РФ, Казань, Жуковского 9, пом. №1002 +7 (843) 2401107 www.office-de.ru © ООО "ОФИС ДЕ"		
Архитектор	Спиридонов СА			<b>OFFICE DE</b>		
Нормоконтроль	Кораблева КВ					
	Яфаева СА		30.06.23			

# ПК 5-1, 5-2 / Фасад в осях И-А / М1:350

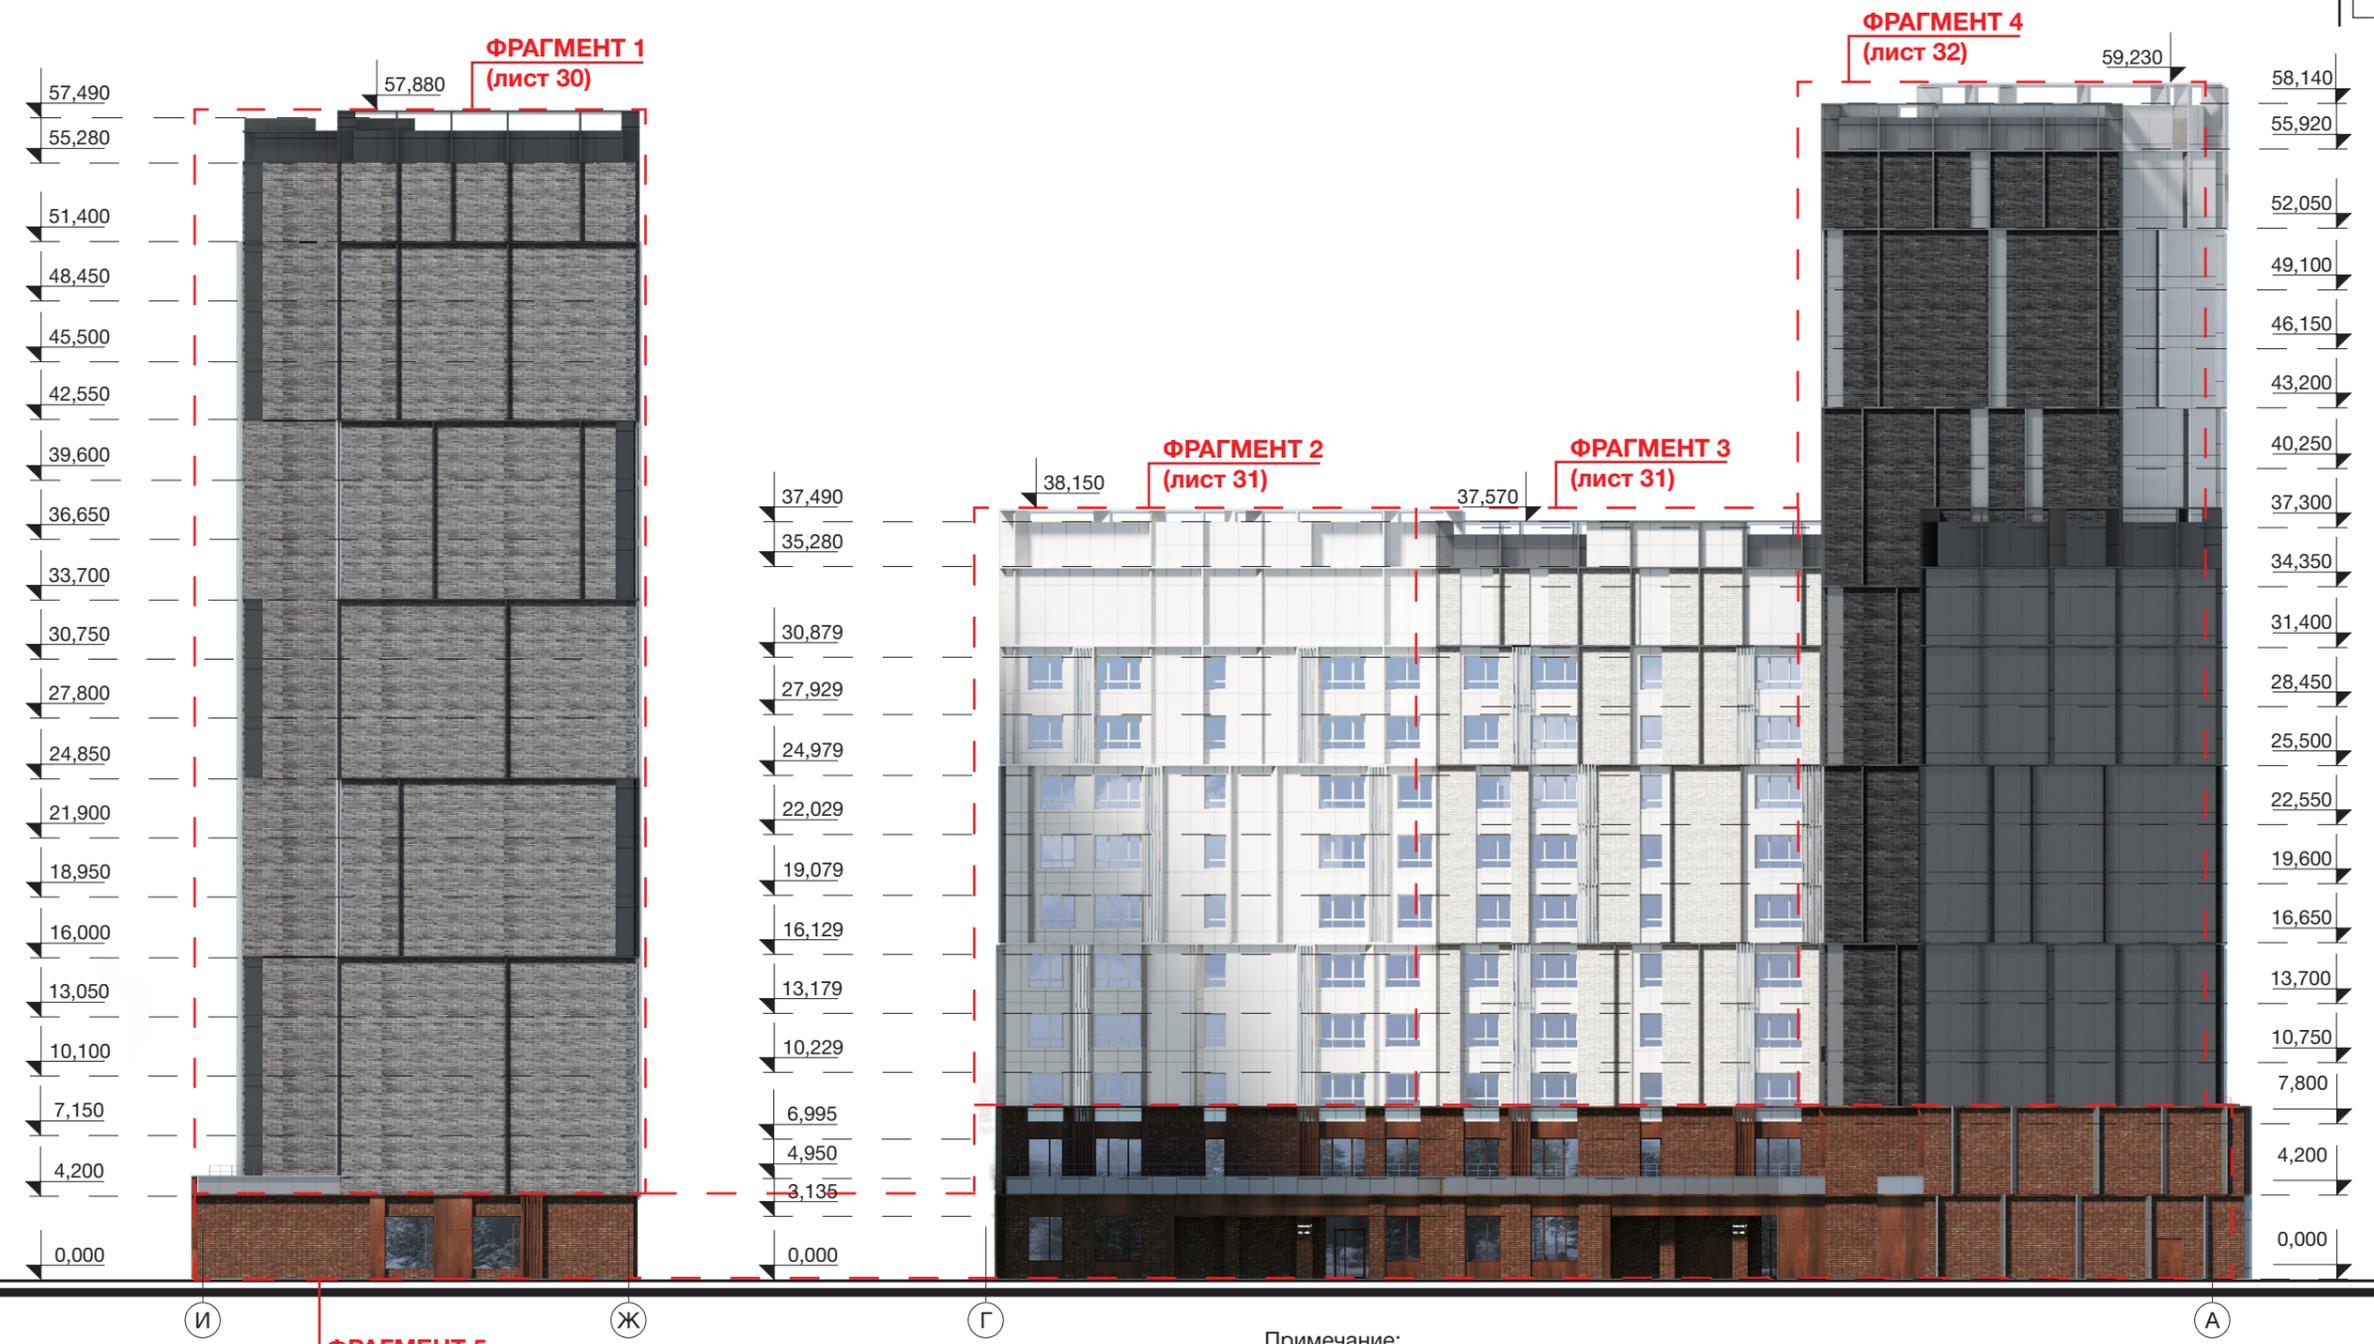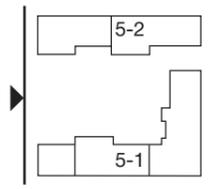

## УСЛОВНЫЕ ОБОЗНАЧЕНИЯ


- |   |   |
|---|---|
| <ul style="list-style-type: none"> <li>1. Клинкерная плитка / Realbrick (или аналог)</li> <li>2. Мелкоформатная бетонная плитка / цвет белый / Unistone, Arhfasad, Ecoston, Whitehills (или аналог)</li> <li>3. Мелкоформатная бетонная плитка / цвет светло-серый / замес из белого 70% и черного 30%</li> <li>4. Мелкоформатная бетонная плитка / цвет серый / замес из белого 50% и черного 50%</li> <li>5. Мелкоформатная бетонная плитка / цвет темно-серый / замес из белого 30% и черного 70%</li> <li>6. Витражный профиль / цвет темно-серый, RAL 7005 / Оконный проем - стеклопакет с зеркальным эффектом</li> <li>7. Витражный профиль / цвет серый, RAL 7038 / Оконный проем - стекло с зеркальным эффектом</li> <li>8. Витражный профиль / цвет светло-серый, RAL 9002 / Оконный проем - стекло с зеркальным эффектом</li> </ul> | <ul style="list-style-type: none"> <li>9. Витражный профиль / цвет под кортеновскую сталь, RAL 8024 / Оконный проем - стеклопакет с зеркальным эффектом.</li> <li>10. Композитные металлические кассеты крупного размера / цвет под кортеновскую сталь (Сибалюкс SA - 1201 или аналог).</li> <li>11. Композитные металлические кассеты, ограждения, ламели) цвет темно-серый металлик, или RAL 7022.</li> <li>12. Композитные металлические кассеты, ограждения, ламели) цвет темно-серый металлик, или RAL 7005.</li> <li>13. Композитные металлические кассеты, ограждения, ламели) цвет серый металлик, или RAL 7037.</li> <li>14. Композитные металлические кассеты, ограждения, ламели) цвет светло-серый металлик, или RAL 7047.</li> <li>15. Композитные металлические кассеты, ограждения, ламели) цвет светло-серый металлик, или RAL 7038.</li> <li>16. Композитные металлические кассеты, ограждения, ламели) цвет светло-серый металлик, или RAL 9002.</li> </ul> |
|---|---|

Примечание:  
 1. Раскладка и наименование плитки по согласованию с архитектором;  
 2. Цвета в окраске согласовывать на живых образцах и выкрасах;  
 3. Данный лист смотреть с листом 30-33.

				<b>2302346</b>		<b>OFFICE DE Architects</b>	
				"Пусковой комплекс ПК-5 микрорайона М-1, расположенный по адресу: Республика Татарстан, Казань, жилой район «Седьмое небо», микрорайон М-1"			
				Заказчик: ООО «Специализированный застройщик «Микрорайон М1»			
Рук. студии	Жирков ЕЕ			Пусковой комплекс ПК-5 Концепция фасадных решений	стадия	ЛИСТ	ЛИСТОВ
	Куликов ДА				<b>к</b>	<b>29</b>	<b>53</b>
ГАП	Кораблева КВ			ПК 5-1, 5-2 / Фасад в осях И-А М 1:350			
ГИП	Спиридонов СА						
Архитектор	Кораблева КВ						
Нормоконтроль	Яфаева СА		30.06.23	420015, Рф, Казань, Жуковского 9, пом. №1002 +7 (843) 2401107 www.office-de.ru © ООО "ОФИС ДЕ"			





# ПК 5-1, 5-2 / Фрагменты фасада в осях И-А

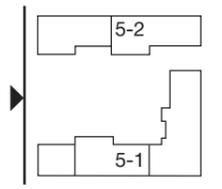

ФРАГМЕНТ 1

ФРАГМЕНТ 1.1

ФРАГМЕНТ 1.1

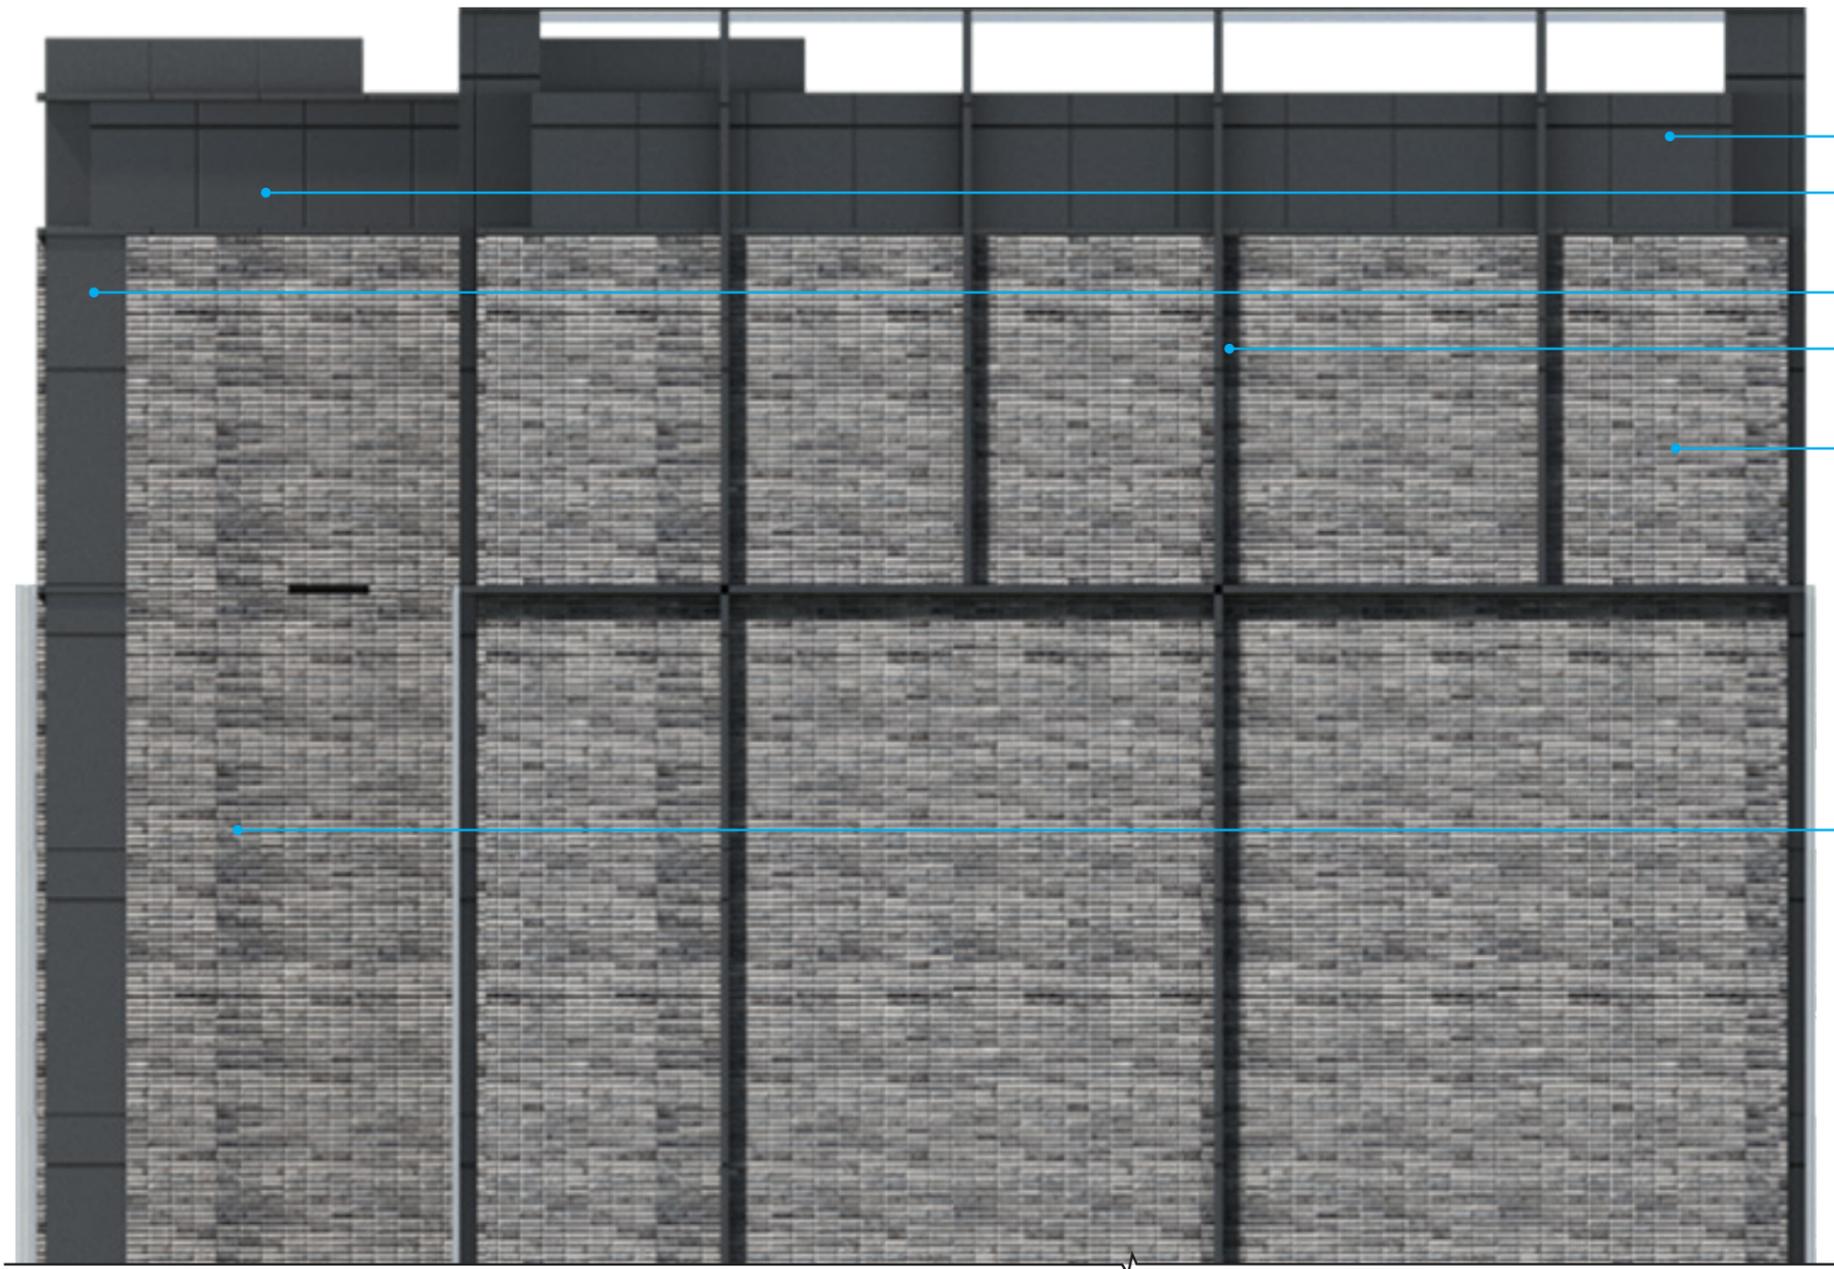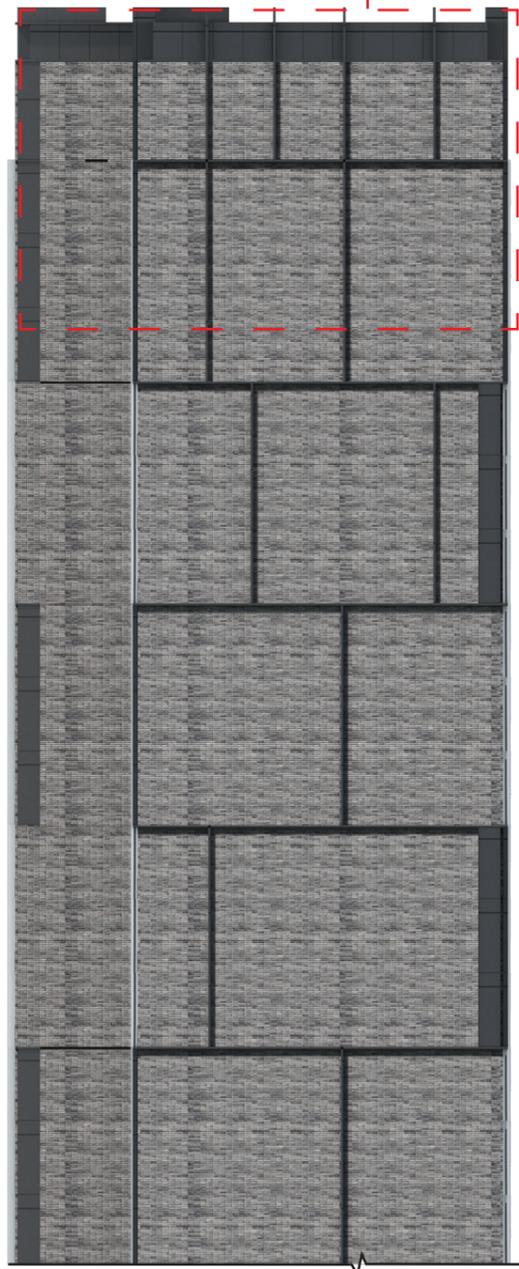

## УСЛОВНЫЕ ОБОЗНАЧЕНИЯ

-  1. Клинкерная плитка / Realbrick (или аналог)
-  2. Мелкоформатная бетонная плитка / цвет белый / Unistone, Arhfasad, Ecoston, Whitehills (или аналог)
-  3. Мелкоформатная бетонная плитка / цвет светло-серый / замес из белого 70% и черного 30%
-  4. Мелкоформатная бетонная плитка / цвет серый / замес из белого 50% и черного 50%
-  5. Мелкоформатная бетонная плитка / цвет темно-серый / замес из белого 30% и черного 70%
-  6. Витражный профиль / цвет темно-серый, RAL 7005 / Оконный проем - стеклопакет с зеркальным эффектом
-  7. Витражный профиль / цвет серый, RAL 7038 / Оконный проем - стекло с зеркальным эффектом
-  8. Витражный профиль / цвет светло-серый, RAL 9002 / Оконный проем - стекло с зеркальным эффектом


-  9. Витражный профиль / цвет под кортеновскую сталь, RAL 8024 / Оконный проем - стеклопакет с зеркальным эффектом.
-  10. Композитные металлические кассеты крупного размера / цвет под кортеновскую сталь (Сибалюкс SA - 1201 или аналог).
-  11. Композитные металлические кассеты, ограждения, ламели) цвет темно-серый металлик, или RAL 7022.
-  12. Композитные металлические кассеты, ограждения, ламели) цвет темно-серый металлик, или RAL 7005.
-  13. Композитные металлические кассеты, ограждения, ламели) цвет серый металлик, или RAL 7037.
-  14. Композитные металлические кассеты, ограждения, ламели) цвет серый металлик, или RAL 7038.
-  15. Композитные металлические кассеты, ограждения, ламели) цвет светло-серый металлик, или RAL 7047.
-  16. Композитные металлические кассеты, ограждения, ламели) цвет светло-серый металлик, или RAL 9002.

Примечание:  
 1. Раскладка и наименование плитки по согласованию с архитектором;  
 2. Цвета в окраске согласовывать на живых образцах и выкрасах;  
 3. Данный лист смотреть с листом 39.

			<b>2302346</b>			<b>OFFICE DE Architects</b>		
			"Пусковой комплекс ПК-5 микрорайона М-1, расположенный по адресу: Республика Татарстан, Казань, жилой район «Седьмое небо», микрорайон М-1"					
			Заказчик: ООО «Специализированный застройщик «Микрорайон М1»					
Рук. студии	Жирков ЕЕ		Пусковой комплекс ПК-5 Концепция фасадных решений			стадия	ЛИСТ	ЛИСТОВ
	Куликов ДА					к	30	53
ГАП	Кораблева КВ		Фрагменты фасада в осях И-А			420015, РФ, Казань, Жуковского 9, пом. №1002 +7 (843) 2401107 www.office-de.ru © ООО "ОФИС ДЕ"		
ГИП	Спирidonов СА							
Архитектор	Кораблева КВ					OFFICE DE		
Нормоконтроль	Яфаева СА		30.06.23					


# ПК 5-1, 5-2 / Фрагменты фасада в осях И-А

## ФРАГМЕНТ 2

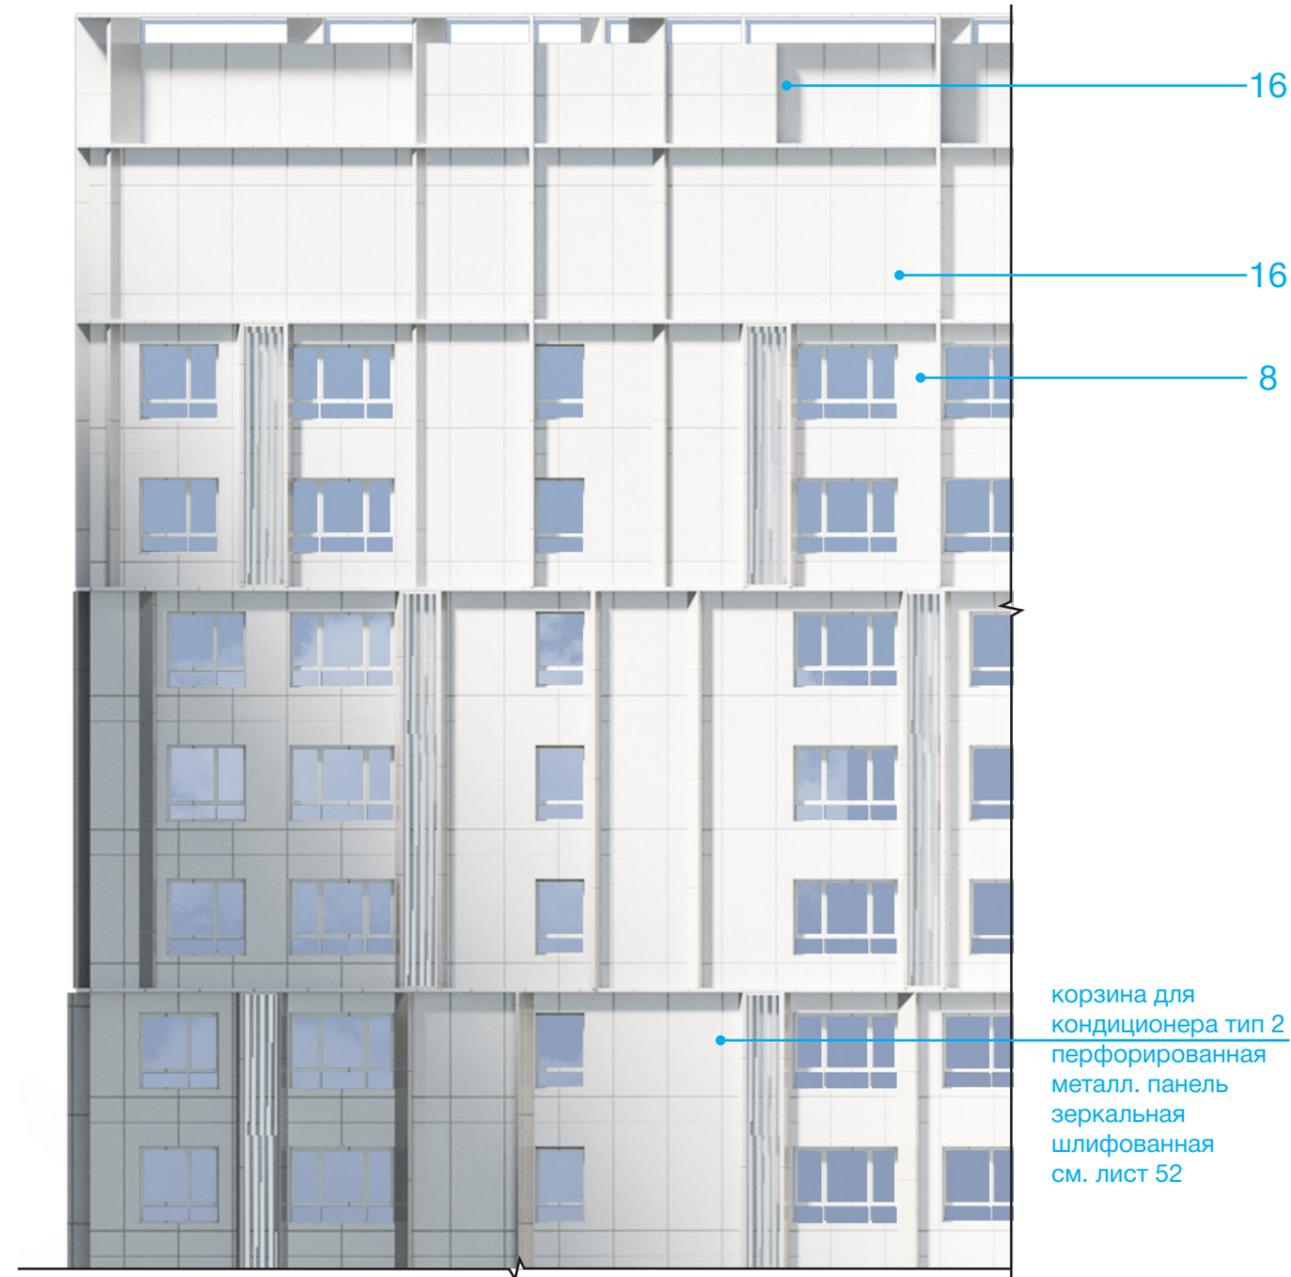


корзина для кондиционера тип 2  
перфорированная металл. панель  
зеркальная шлифованная  
см. лист 52

## ФРАГМЕНТ 3

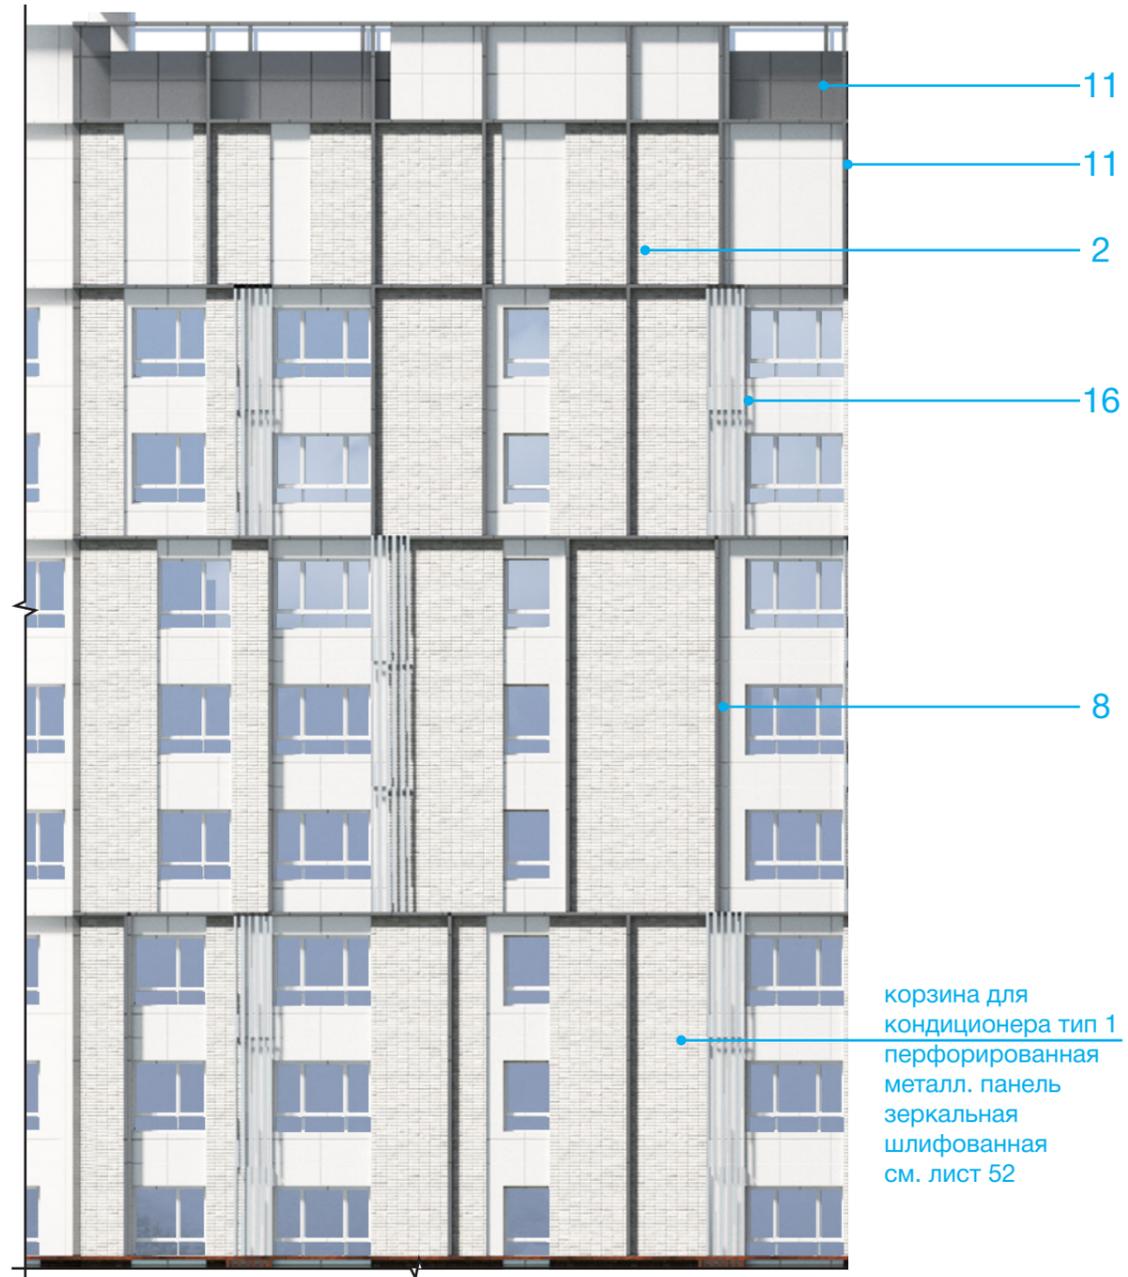

корзина для кондиционера тип 1  
перфорированная металл. панель  
зеркальная шлифованная  
см. лист 52

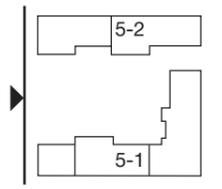


Примечание:  
1. Раскладка и наименование плитки по согласованию с архитектором;  
2. Цвета в окраске согласовывать на живых образцах и выкрасах;  
3. Данный лист смотреть с листом 29.

### УСЛОВНЫЕ ОБОЗНАЧЕНИЯ

- |  |   |  |   |
|--|---|--|---|
|  | 1. Клинкерная плитка / Realbrick (или аналог)   |  | 9. Витражный профиль / цвет под кортеновскую сталь, RAL 8024 / Оконный проем - стеклопакет с зеркальным эффектом.     |
|  | 2. Мелкоформатная бетонная плитка / цвет белый / Unistone, Arhfasad, Ecoston, Whitehills (или аналог) |  | 10. Композитные металлические кассеты крупного размера / цвет под кортеновскую сталь (Сибалюкс SA - 1201 или аналог). |
|  | 3. Мелкоформатная бетонная плитка / цвет светло-серый / замес из белого 70% и черного 30%             |  | 11. Композитные металлические кассеты, ограждения, ламели) цвет темно-серый металл, или RAL 7022.                     |
|  | 4. Мелкоформатная бетонная плитка / цвет серый / замес из белого 50% и черного 50%                    |  | 12. Композитные металлические кассеты, ограждения, ламели) цвет темно-серый металл, или RAL 7005.                     |
|  | 5. Мелкоформатная бетонная плитка / цвет темно-серый / замес из белого 30% и черного 70%              |  | 13. Композитные металлические кассеты, ограждения, ламели) цвет серый металл, или RAL 7037.                           |
|  | 6. Витражный профиль / цвет темно-серый, RAL 7005 / Оконный проем - стеклопакет с зеркальным эффектом |  | 14. Композитные металлические кассеты, ограждения, ламели) цвет светло-серый металл, или RAL 7038.                    |
|  | 7. Витражный профиль / цвет серый, RAL 7038 / Оконный проем - стекло с зеркальным эффектом            |  | 15. Композитные металлические кассеты, ограждения, ламели) цвет светло-серый металл, или RAL 9002.                    |
|  | 8. Витражный профиль / цвет светло-серый, RAL 9002 / Оконный проем - стекло с зеркальным эффектом     |  |   |


			<b>2302346</b>	<b>OFFICE DE Architects</b>		
			"Пусковой комплекс ПК-5 микрорайона М-1, расположенный по адресу: Республика Татарстан, Казань, жилой район «Седьмое небо», микрорайон М-1"			
			Заказчик: ООО «Специализированный застройщик «Микрорайон М1»			
Рук. студии	Жирков ЕЕ		Пусковой комплекс ПК-5 Концепция фасадных решений	стадия	ЛИСТ	ЛИСТОВ
	Куликов ДА			к	31	53
ГАП	Кораблева КВ		Фрагменты фасада в осях И-А	420015, РФ, Казань, Жуковского 9, пом. №1002 +7 (843) 2401107 www.office-de.ru © ООО "ОФИС ДЕ"		
ГИП	Спирidonов СА			OFFICE DE		
Архитектор	Кораблева КВ					
Нормоконтроль	Яфаева СА		30.06.23			

# ПК 5-1, 5-2 / Фрагменты фасада в осях И-А

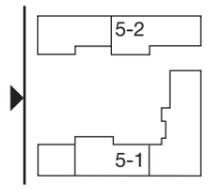


ФРАГМЕНТ 4

ФРАГМЕНТ 4.1

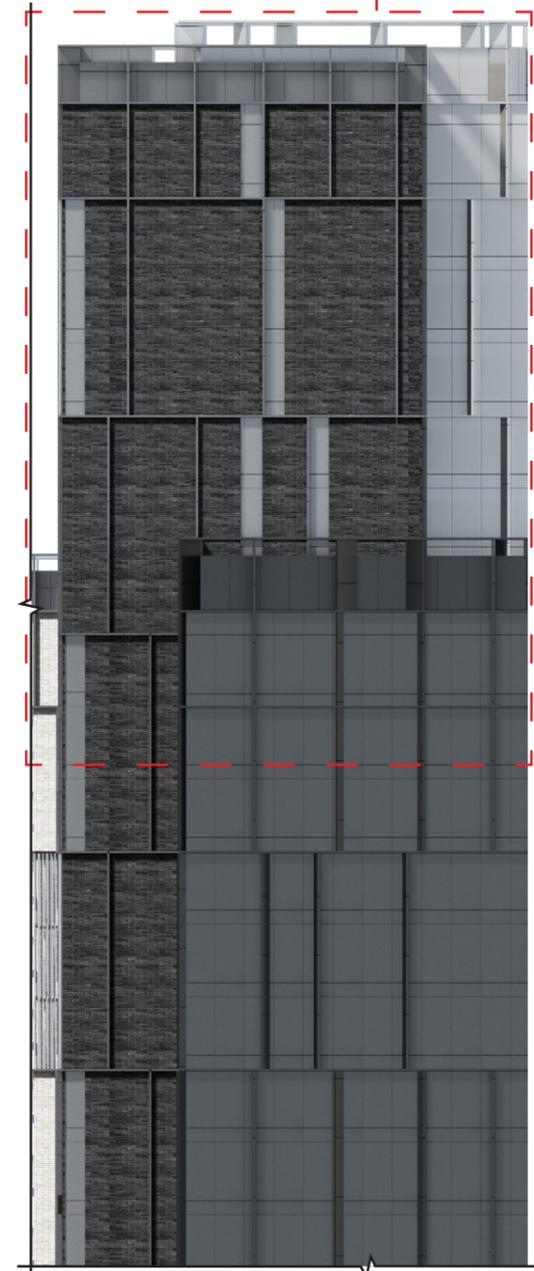

ФРАГМЕНТ 4.1

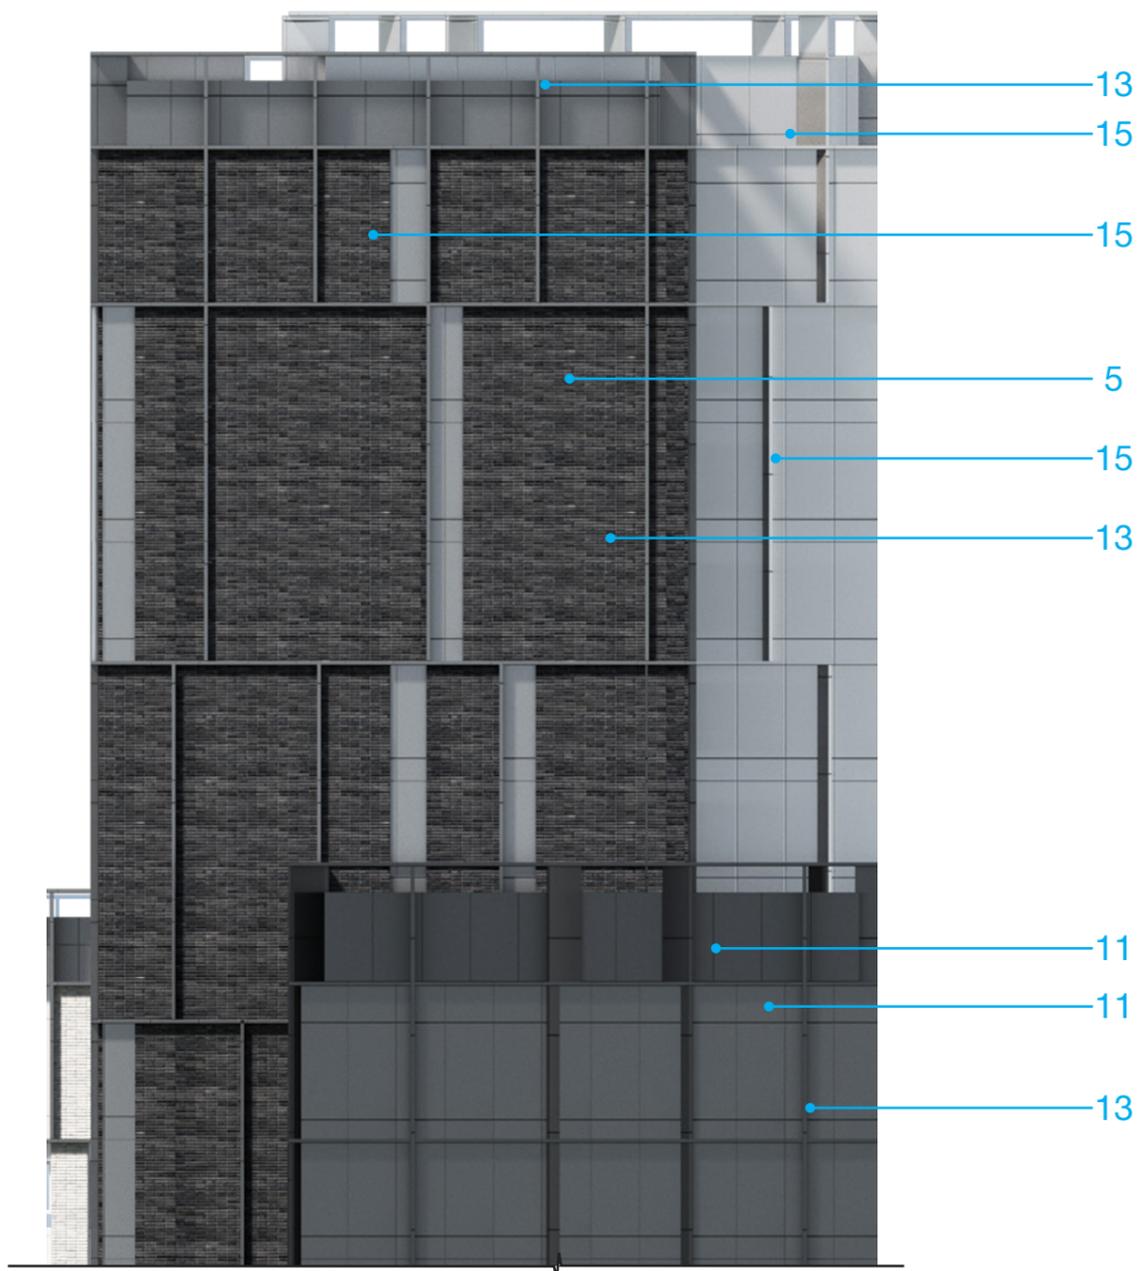


## УСЛОВНЫЕ ОБОЗНАЧЕНИЯ

- |   |  |
|---|--|
| <ul style="list-style-type: none"> <li>1. Клинкерная плитка / Realbrick (или аналог)</li> <li>2. Мелкоформатная бетонная плитка / цвет белый / Unistone, Arhfasad, Ecoston, Whitehills (или аналог)</li> <li>3. Мелкоформатная бетонная плитка / цвет светло-серый / замес из белого 70% и черного 30%</li> <li>4. Мелкоформатная бетонная плитка / цвет серый / замес из белого 50% и черного 50%</li> <li>5. Мелкоформатная бетонная плитка / цвет темно-серый / замес из белого 30% и черного 70%</li> <li>6. Витражный профиль / цвет темно-серый, RAL 7005 / Оконный проем - стеклопакет с зеркальным эффектом</li> <li>7. Витражный профиль / цвет серый, RAL 7038 / Оконный проем - стекло с зеркальным эффектом</li> <li>8. Витражный профиль / цвет светло-серый, RAL 9002 / Оконный проем - стекло с зеркальным эффектом</li> </ul> | <ul style="list-style-type: none"> <li>9. Витражный профиль / цвет под кортеновскую сталь, RAL 8024 / Оконный проем - стеклопакет с зеркальным эффектом.</li> <li>10. Композитные металлические кассеты крупного размера / цвет под кортеновскую сталь (Сибалюкс SA - 1201 или аналог).</li> <li>11. Композитные металлические кассеты, ограждения, ламели) цвет темно-серый металлик, или RAL 7022.</li> <li>12. Композитные металлические кассеты, ограждения, ламели) цвет темно-серый металлик, или RAL 7005.</li> <li>13. Композитные металлические кассеты, ограждения, ламели) цвет серый металлик, или RAL 7037.</li> <li>14. Композитные металлические кассеты, ограждения, ламели) цвет серый металлик, или RAL 7038.</li> <li>15. Композитные металлические кассеты, ограждения, ламели) цвет светло-серый металлик, или RAL 7047.</li> <li>16. Композитные металлические кассеты, ограждения, ламели) цвет светло-серый металлик, или RAL 9002.</li> </ul> |
|---|--|

Примечание:  
 1. Раскладка и наименование плитки по согласованию с архитектором;  
 2. Цвета в окраске согласовывать на живых образцах и выкрасах;  
 3. Данный лист смотреть с листом 29.

			<b>2302346</b>		<b>OFFICE DE Architects</b>	
			"Пусковой комплекс ПК-5 микрорайона М-1, расположенный по адресу: Республика Татарстан, Казань, жилой район «Седьмое небо», микрорайон М-1"			
			Заказчик: ООО «Специализированный застройщик «Микрорайон М1»			
Рук. студии	Жирков ЕЕ		Пусковой комплекс ПК-5 Концепция фасадных решений	стадия	ЛИСТ	ЛИСТОВ
	Куликов ДА			к	32	53
ГАП	Кораблева КВ		Фрагменты фасада в осях И-А	420015, РФ, Казань, Жуковского 9, пом. №1002 +7 (843) 2401107 www.office-de.ru © ООО "ОФИС ДЕ"		
ГИП	Спиридонов СА			OFFICE DE		
Архитектор	Кораблева КВ					
Нормоконтроль	Яфаева СА	30.06.23				

# ПК 5-1, 5-2 / Фрагменты фасада в осях И-А

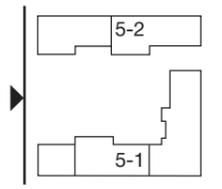


ФРАГМЕНТ 5



ФРАГМЕНТ 5.1



ФРАГМЕНТ 5.1

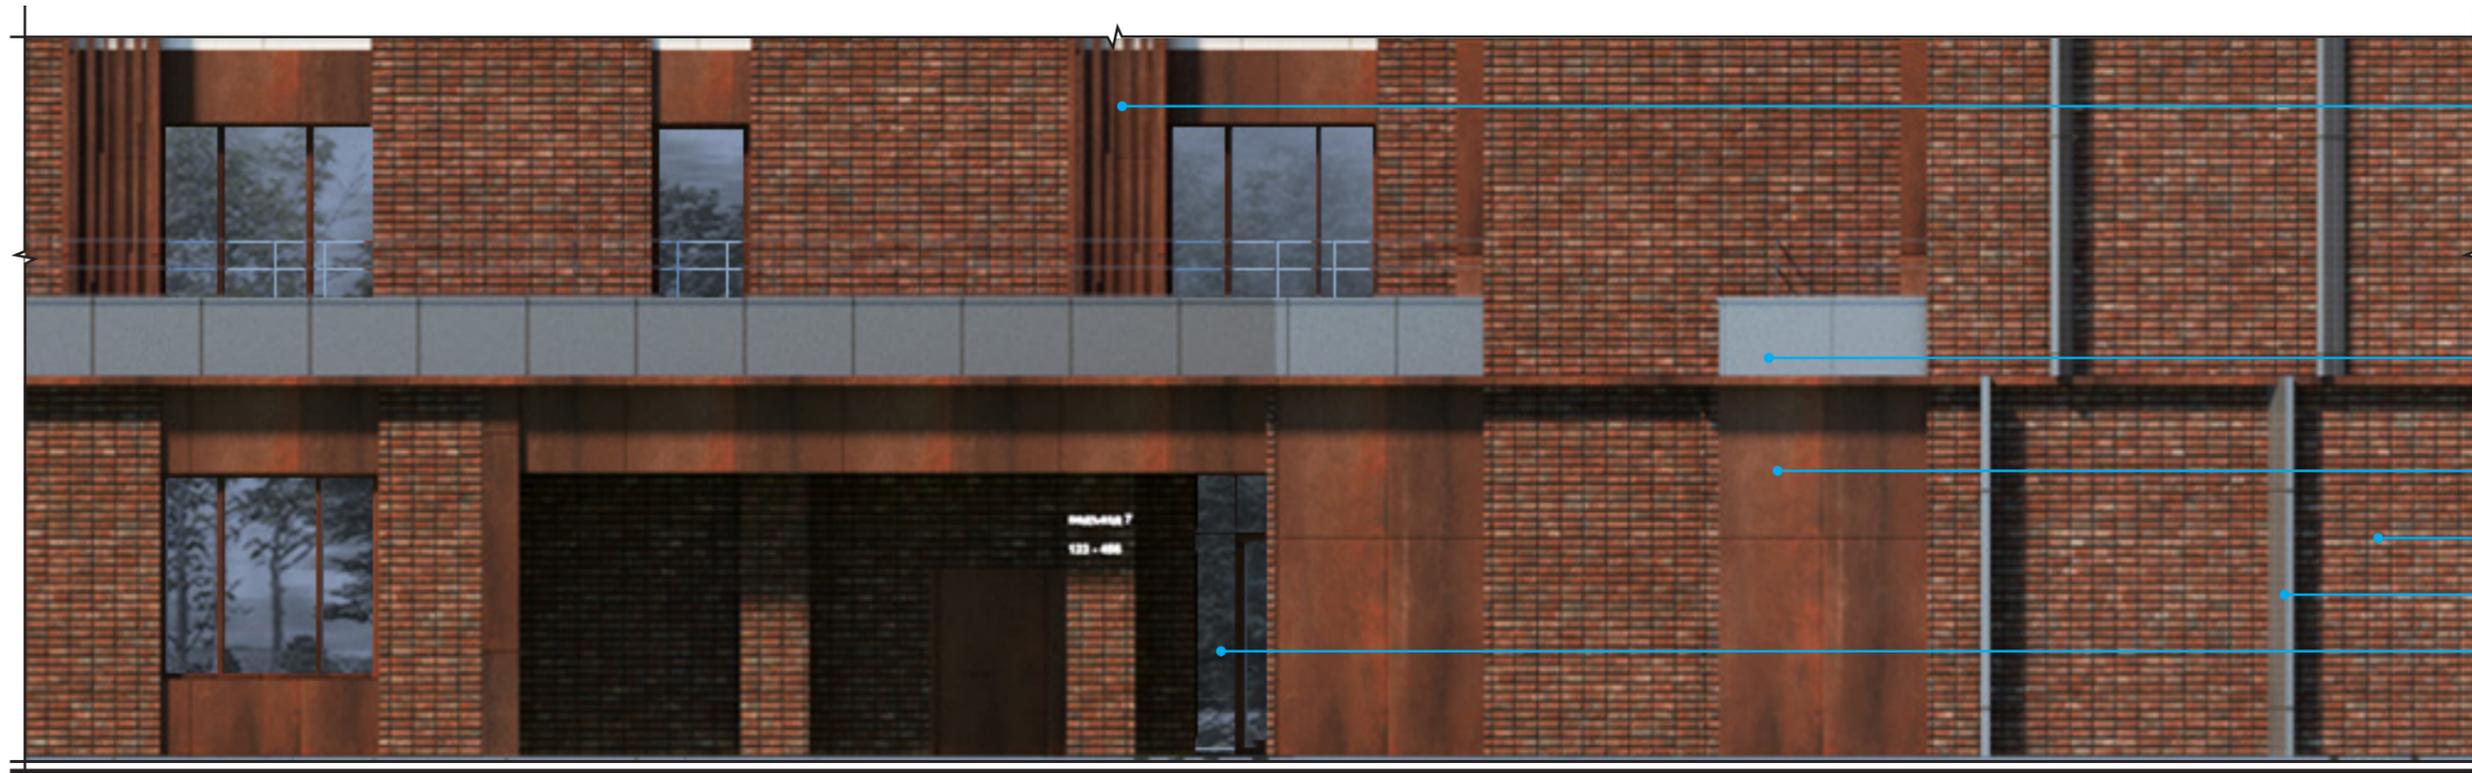

корзина для кондиционера тип 3  
перфорированная металл. панель  
зеркальная шлифованная  
RAL 9002  
см. лист 52

14  
10  
1  
14  
9


## УСЛОВНЫЕ ОБОЗНАЧЕНИЯ

- |  |   |  |   |
|--|---|--|---|
|  | 1. Клинкерная плитка / Realbrick (или аналог)   |  | 9. Витражный профиль / цвет под кортеновскую сталь, RAL 8024 / Оконный проем - стеклопакет с зеркальным эффектом.     |
|  | 2. Мелкоформатная бетонная плитка / цвет белый / Unistone, Arhfasad, Ecoston, Whitehills (или аналог) |  | 10. Композитные металлические кассеты крупного размера / цвет под кортеновскую сталь (Сибалюкс SA - 1201 или аналог). |
|  | 3. Мелкоформатная бетонная плитка / цвет светло-серый / замес из белого 70% и черного 30%             |  | 11. Композитные металлические кассеты, ограждения, ламели) цвет темно-серый металлик, или RAL 7022.                   |
|  | 4. Мелкоформатная бетонная плитка / цвет серый / замес из белого 50% и черного 50%                    |  | 12. Композитные металлические кассеты, ограждения, ламели) цвет темно-серый металлик, или RAL 7005.                   |
|  | 5. Мелкоформатная бетонная плитка / цвет темно-серый / замес из белого 30% и черного 70%              |  | 13. Композитные металлические кассеты, ограждения, ламели) цвет серый металлик, или RAL 7037.                         |
|  | 6. Витражный профиль / цвет темно-серый, RAL 7005 / Оконный проем - стеклопакет с зеркальным эффектом |  | 14. Композитные металлические кассеты, ограждения, ламели) цвет серый металлик, или RAL 7038.                         |
|  | 7. Витражный профиль / цвет серый, RAL 7038 / Оконный проем - стекло с зеркальным эффектом            |  | 15. Композитные металлические кассеты, ограждения, ламели) цвет светло-серый металлик, или RAL 7047.                  |
|  | 8. Витражный профиль / цвет светло-серый, RAL 9002 / Оконный проем - стекло с зеркальным эффектом     |  | 16. Композитные металлические кассеты, ограждения, ламели) цвет светло-серый металлик, или RAL 9002.                  |

Примечание:  
1. Раскладка и наименование плитки по согласованию с архитектором;  
2. Цвета в окраске согласовывать на живых образцах и выкрасах;  
3. Данный лист смотреть с листом 29.

				2302346		OFFICE DE Architects			
				"Пусковой комплекс ПК-5 микрорайона М-1, расположенный по адресу: Республика Татарстан, Казань, жилой район «Седьмое небо», микрорайон М-1"					
				Заказчик: ООО «Специализированный застройщик «Микрорайон М1»					
Рук. студии	Жирков ЕЕ			Пусковой комплекс ПК-5 Концепция фасадных решений			стадия	ЛИСТ	ЛИСТОВ
	Куликов ДА						к	33	53
ГАП	Кораблева КВ			Фрагменты фасада в осях И-А			420015, Рф, Казань, Жуковского 9, пом. №1002 +7 (843) 2401107 www.office-de.ru © ООО "ОФИС ДЕ"		
ГИП	Спиридонов СА								
Архитектор	Кораблева КВ						OFFICE DE		
Нормоконтроль	Яфаева СА		30.06.23						

# ПК 5-2 / Фасад в осях 1-8 / М1:350

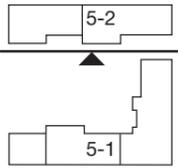

1

8

**ФРАГМЕНТ 3**  
(лист 37)


## УСЛОВНЫЕ ОБОЗНАЧЕНИЯ

- |   |  |
|---|--|
| <ul style="list-style-type: none"> <li>1. Клинкерная плитка / Realbrick (или аналог)</li> <li>2. Мелкоформатная бетонная плитка / цвет белый / Unistone, Arhfasad, Ecoston, Whitehills (или аналог)</li> <li>3. Мелкоформатная бетонная плитка / цвет светло-серый / замес из белого 70% и черного 30%</li> <li>4. Мелкоформатная бетонная плитка / цвет серый / замес из белого 50% и черного 50%</li> <li>5. Мелкоформатная бетонная плитка / цвет темно-серый / замес из белого 30% и черного 70%</li> <li>6. Витражный профиль / цвет темно-серый, RAL 7005 / Оконный проем - стеклопакет с зеркальным эффектом</li> <li>7. Витражный профиль / цвет серый, RAL 7038 / Оконный проем - стекло с зеркальным эффектом</li> <li>8. Витражный профиль / цвет светло-серый, RAL 9002 / Оконный проем - стекло с зеркальным эффектом</li> </ul> | <ul style="list-style-type: none"> <li>9. Витражный профиль / цвет под кортеновскую сталь, RAL 8024 / Оконный проем - стеклопакет с зеркальным эффектом.</li> <li>10. Композитные металлические кассеты крупного размера / цвет под кортеновскую сталь (Сибалюкс SA - 1201 или аналог).</li> <li>11. Композитные металлические кассеты, ограждения, ламели) цвет темно-серый металлик, или RAL 7022.</li> <li>12. Композитные металлические кассеты, ограждения, ламели) цвет темно-серый металлик, или RAL 7005.</li> <li>13. Композитные металлические кассеты, ограждения, ламели) цвет серый металлик, или RAL 7037.</li> <li>14. Композитные металлические кассеты, ограждения, ламели) цвет серый металлик, или RAL 7038.</li> <li>15. Композитные металлические кассеты, ограждения, ламели) цвет светло-серый металлик, или RAL 7047.</li> <li>16. Композитные металлические кассеты, ограждения, ламели) цвет светло-серый металлик, или RAL 9002.</li> </ul> |
|---|--|

Примечание:  
 1. Раскладка и наименование плитки по согласованию с архитектором;  
 2. Цвета в окраске согласовывать на живых образцах и выкрасах;  
 3. Данный лист смотреть с листами 35-37.

		<b>2302346</b>		<b>OFFICE DE Architects</b>		
		"Пусковой комплекс ПК-5 микрорайона М-1, расположенный по адресу: Республика Татарстан, Казань, жилой район «Седьмое небо», микрорайон М-1"				
		Заказчик: ООО «Специализированный застройщик «Микрорайон М1»				
Рук. студии	Жирков ЕЕ	Пусковой комплекс ПК-5 Концепция фасадных решений		стадия	ЛИСТ	ЛИСТОВ
	Куликов ДА			к	34	53
ГАП	Кораблева КВ					
ГИП	Спиридонов СА					
Архитектор	Кораблева КВ					
Нормоконтроль	Яфаева СА					
				420015, Рф, Казань, Жуковского 9, пом. №1002 +7 (843) 2401107 www.office-de.ru © ООО "ОФИС ДЕ"		
				<b>OFFICE DE</b>		

# ПК 5-2 / Фасад в осях 1-8 / М1:350

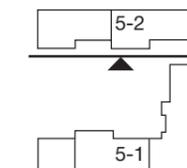

ФРАГМЕНТ 1



ФРАГМЕНТ 1.1

ФРАГМЕНТ 1.1



корзина для кондиционера тип 2  
перфорированная металл. панель  
зеркальная шлифованная см. лист 52


Примечание:  
1. Раскладка и наименование плитки по согласованию с архитектором;  
2. Цвета в окраске согласовывать на живых образцах и выкрасах;  
3. Данный лист смотреть с листом 34.

## УСЛОВНЫЕ ОБОЗНАЧЕНИЯ

- |   |   |
|---|---|
|  1. Клинкерная плитка / Realbrick (или аналог)   |  9. Витражный профиль / цвет под кортеновскую сталь, RAL 8024 / Оконный проем - стеклопакет с зеркальным эффектом.     |
|  2. Мелкоформатная бетонная плитка / цвет белый / Unistone, Arhfasad, Ecoston, Whitehills (или аналог) |  10. Композитные металлические кассеты крупного размера / цвет под кортеновскую сталь (Сибалюкс SA - 1201 или аналог). |
|  3. Мелкоформатная бетонная плитка / цвет светло-серый / замес из белого 70% и черного 30%             |  11. Композитные металлические кассеты, ограждения, ламели) цвет темно-серый металлик, или RAL 7022.                   |
|  4. Мелкоформатная бетонная плитка / цвет серый / замес из белого 50% и черного 50%                    |  12. Композитные металлические кассеты, ограждения, ламели) цвет темно-серый металлик, или RAL 7005.                   |
|  5. Мелкоформатная бетонная плитка / цвет темно-серый / замес из белого 30% и черного 70%              |  13. Композитные металлические кассеты, ограждения, ламели) цвет серый металлик, или RAL 7037.                         |
|  6. Витражный профиль / цвет темно-серый, RAL 7005 / Оконный проем - стеклопакет с зеркальным эффектом |  14. Композитные металлические кассеты, ограждения, ламели) цвет серый металлик, или RAL 7038.                         |
|  7. Витражный профиль / цвет серый, RAL 7038 / Оконный проем - стекло с зеркальным эффектом            |  15. Композитные металлические кассеты, ограждения, ламели) цвет светло-серый металлик, или RAL 7047.                  |
|  8. Витражный профиль / цвет светло-серый, RAL 9002 / Оконный проем - стекло с зеркальным эффектом     |  16. Композитные металлические кассеты, ограждения, ламели) цвет светло-серый металлик, или RAL 9002.                  |

			<b>2302346</b>		<b>OFFICE DE Architects</b>	
			"Пусковой комплекс ПК-5 микрорайона М-1, расположенный по адресу: Республика Татарстан, Казань, жилой район «Седьмое небо», микрорайон М-1"			
			Заказчик: ООО «Специализированный застройщик «Микрорайон М1»			
Рук. студии	Жирков ЕЕ		Пусковой комплекс ПК-5 Концепция фасадных решений	стадия	ЛИСТ	ЛИСТОВ
ГАП	Куликов ДА			к	35	53
ГИП	Кораблева КВ		ПК 5-2 Фрагменты фасада в осях 1-8	420015, Рф, Казань, Жуковского 9, пом. №1002 +7 (843) 2401107 www.office-de.ru © ООО "ОФИС ДЕ"		
Архитектор	Кораблева КВ			<b>OFFICE DE</b>		
Нормоконтроль	Яфаева СА		30.06.23			

# ПК 5-2 / Фрагменты фасада в осях 1-8

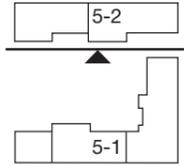


ФРАГМЕНТ 2



ФРАГМЕНТ 2.1

ФРАГМЕНТ 2.1

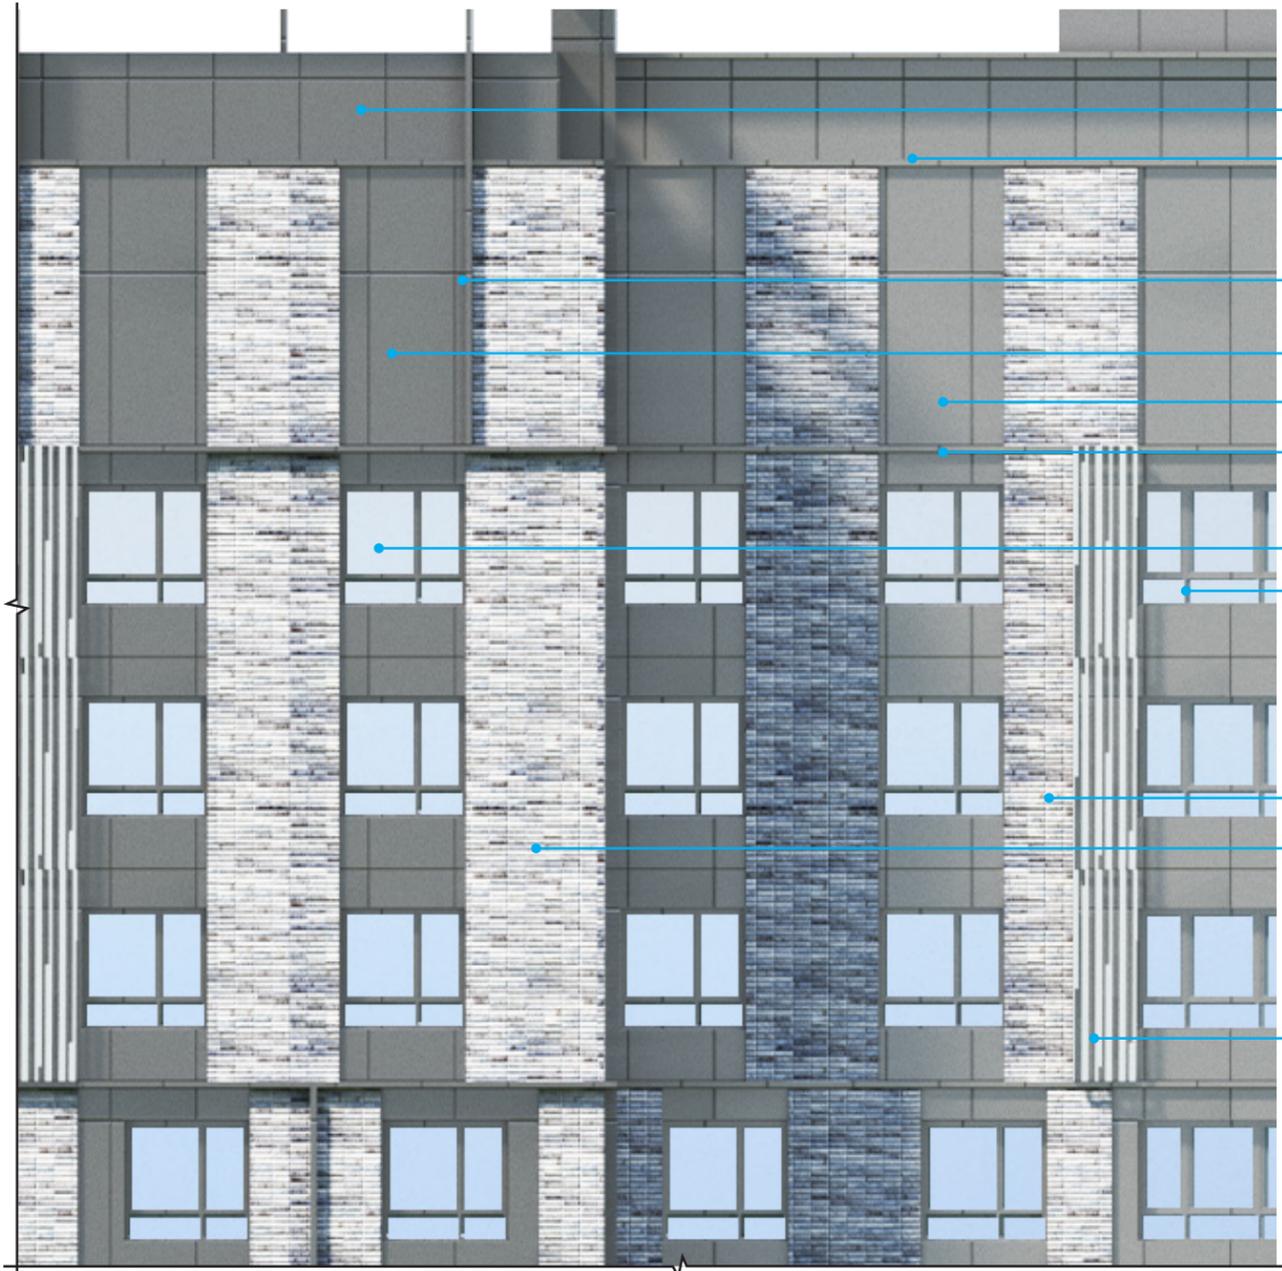

корзина для кондиционера тип 2  
перфорированная металл. панель  
зеркальная шлифованная см. лист 52


Примечание:  
1. Раскладка и наименование плитки по согласованию с архитектором;  
2. Цвета в окраске согласовывать на живых образцах и выкрасах;  
3. Данный лист смотреть с листом 34.

## УСЛОВНЫЕ ОБОЗНАЧЕНИЯ

- |  |   |  |   |
|--|---|--|---|
|  | 1. Клинкерная плитка / Realbrick (или аналог)   |  | 9. Витражный профиль / цвет под кортеновскую сталь, RAL 8024 / Оконный проем - стеклопакет с зеркальным эффектом.     |
|  | 2. Мелкоформатная бетонная плитка / цвет белый / Unistone, Arhfasad, Ecoston, Whitehills (или аналог) |  | 10. Композитные металлические кассеты крупного размера / цвет под кортеновскую сталь (Сибалюкс SA - 1201 или аналог). |
|  | 3. Мелкоформатная бетонная плитка / цвет светло-серый / замес из белого 70% и черного 30%             |  | 11. Композитные металлические кассеты, ограждения, ламели) цвет темно-серый металлик, или RAL 7022.                   |
|  | 4. Мелкоформатная бетонная плитка / цвет серый / замес из белого 50% и черного 50%                    |  | 12. Композитные металлические кассеты, ограждения, ламели) цвет темно-серый металлик, или RAL 7005.                   |
|  | 5. Мелкоформатная бетонная плитка / цвет темно-серый / замес из белого 30% и черного 70%              |  | 13. Композитные металлические кассеты, ограждения, ламели) цвет серый металлик, или RAL 7037.                         |
|  | 6. Витражный профиль / цвет темно-серый, RAL 7005 / Оконный проем - стеклопакет с зеркальным эффектом |  | 14. Композитные металлические кассеты, ограждения, ламели) цвет серый металлик, или RAL 7038.                         |
|  | 7. Витражный профиль / цвет серый, RAL 7038 / Оконный проем - стекло с зеркальным эффектом            |  | 15. Композитные металлические кассеты, ограждения, ламели) цвет светло-серый металлик, или RAL 7047.                  |
|  | 8. Витражный профиль / цвет светло-серый, RAL 9002 / Оконный проем - стекло с зеркальным эффектом     |  | 16. Композитные металлические кассеты, ограждения, ламели) цвет светло-серый металлик, или RAL 9002.                  |

			<b>2302346</b>		<b>OFFICE DE Architects</b>		
			"Пусковой комплекс ПК-5 микрорайона М-1, расположенный по адресу: Республика Татарстан, Казань, жилой район «Седьмое небо», микрорайон М-1"				
			Заказчик: ООО «Специализированный застройщик «Микрорайон М1»				
Рук. студии	Жирков ЕЕ		Пусковой комплекс ПК-5 Концепция фасадных решений		стадия	ЛИСТ	ЛИСТОВ
	Куликов ДА				к	36	53
ГАП	Кораблева КВ		ПК 5-2 Фрагменты фасада в осях 1-8		420015, РФ, Казань, Жуковского 9, пом. №1002 +7 (843) 2401107 www.office-de.ru © ООО "ОФИС ДЕ"		
ГИП	Спиридонов СА				<b>OFFICE DE</b>		
Архитектор	Кораблева КВ						
Нормоконтроль	Яфаева СА		30.06.23				

# ПК 5-2 / Фрагменты фасада в осях 1-8

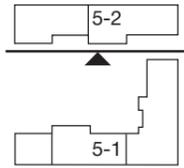


## ФРАГМЕНТ 3



### ФРАГМЕНТ 3.1



### ФРАГМЕНТ 3.2

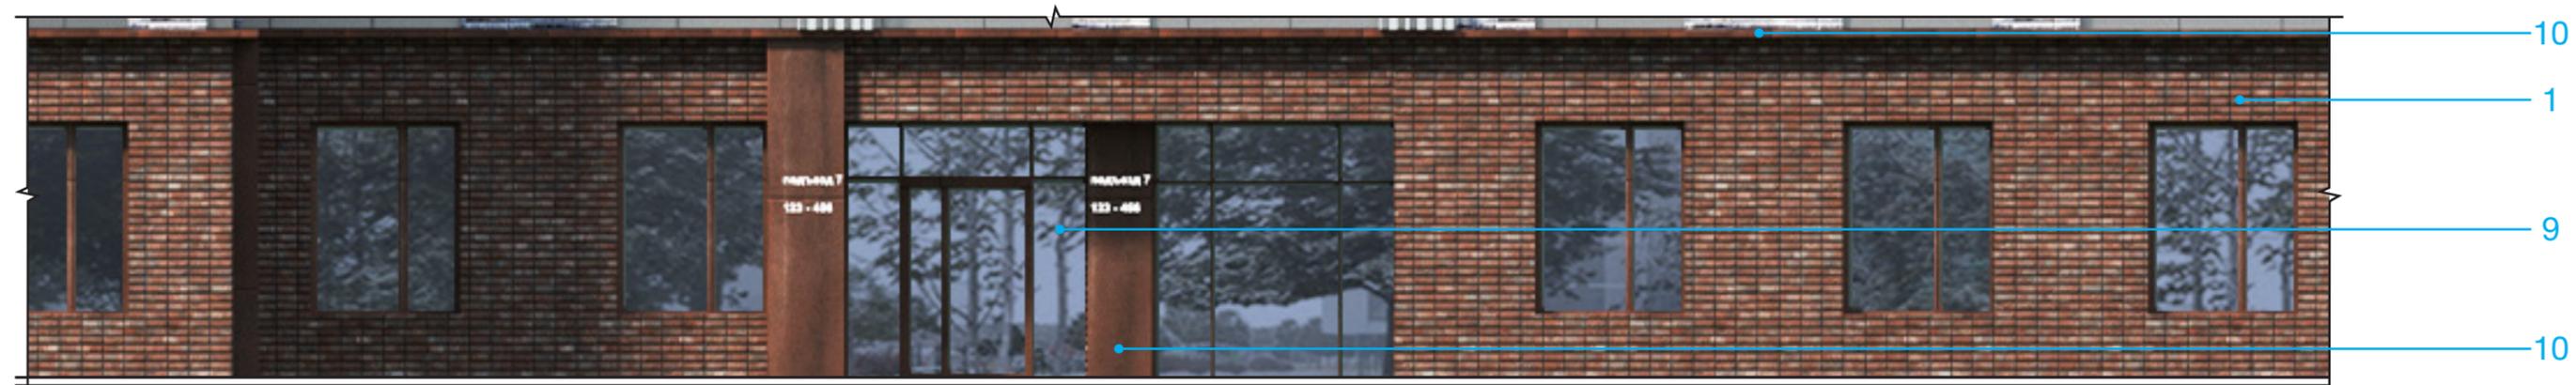


## УСЛОВНЫЕ ОБОЗНАЧЕНИЯ

- |   |   |
|---|---|
|  1. Клинкерная плитка / Realbrick (или аналог)   |  9. Витражный профиль / цвет под кортеновскую сталь, RAL 8024 / Оконный проем - стеклопакет с зеркальным эффектом.     |
|  2. Мелкоформатная бетонная плитка / цвет белый / Unistone, Arhfasad, Ecoston, Whitehills (или аналог) |  10. Композитные металлические кассеты крупного размера / цвет под кортеновскую сталь (Сибалюкс SA - 1201 или аналог). |
|  3. Мелкоформатная бетонная плитка / цвет светло-серый / замес из белого 70% и черного 30%             |  11. Композитные металлические кассеты, ограждения, ламели) цвет темно-серый металлик, или RAL 7022.                   |
|  4. Мелкоформатная бетонная плитка / цвет серый / замес из белого 50% и черного 50%                    |  12. Композитные металлические кассеты, ограждения, ламели) цвет темно-серый металлик, или RAL 7005.                   |
|  5. Мелкоформатная бетонная плитка / цвет темно-серый / замес из белого 30% и черного 70%              |  13. Композитные металлические кассеты, ограждения, ламели) цвет серый металлик, или RAL 7037.                         |
|  6. Витражный профиль / цвет темно-серый, RAL 7005 / Оконный проем - стеклопакет с зеркальным эффектом |  14. Композитные металлические кассеты, ограждения, ламели) цвет серый металлик, или RAL 7038.                         |
|  7. Витражный профиль / цвет серый, RAL 7038 / Оконный проем - стекло с зеркальным эффектом            |  15. Композитные металлические кассеты, ограждения, ламели) цвет светло-серый металлик, или RAL 7047.                  |
|  8. Витражный профиль / цвет светло-серый, RAL 9002 / Оконный проем - стекло с зеркальным эффектом     |  16. Композитные металлические кассеты, ограждения, ламели) цвет светло-серый металлик, или RAL 9002.                  |

Примечание:  
 1. Раскладка и наименование плитки по согласованию с архитектором;  
 2. Цвета в окраске согласовывать на живых образцах и выкрасах;  
 3. Данный лист смотреть с листом 34.

				<b>2302346</b>		<b>OFFICE DE Architects</b>			
				"Пусковой комплекс ПК-5 микрорайона М-1, расположенный по адресу: Республика Татарстан, Казань, жилой район «Седьмое небо», микрорайон М-1"					
				Заказчик: ООО «Специализированный застройщик «Микрорайон М1»					
Рук. студии	Жирков ЕЕ			Пусковой комплекс ПК-5 Концепция фасадных решений	стадия	ЛИСТ	ЛИСТОВ		
	Куликов ДА				<b>к</b>	<b>37</b>	<b>53</b>		
ГАП	Кораблева КВ			ПК 5-2 Фрагменты фасада в осях 1-8	420015, Рф, Казань, Жуковского 9, пом. №1002 +7 (843) 2401107 www.office-de.ru © ООО "ОФИС ДЕ"				
ГИП	Спиридонов СА								
Архитектор	Кораблева КВ								
Нормоконтроль	Яфаева СА		30.06.23						

# ПК 5-2 / Фасад в осях 8-1 / М 1:350

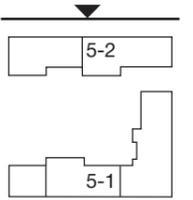

## УСЛОВНЫЕ ОБОЗНАЧЕНИЯ


- |   |  |
|---|--|
| <ul style="list-style-type: none"> <li>1. Клинкерная плитка / Realbrick (или аналог)</li> <li>2. Мелкоформатная бетонная плитка / цвет белый / Unistone, Arhfasad, Ecoston, Whitehills (или аналог)</li> <li>3. Мелкоформатная бетонная плитка / цвет светло-серый / замес из белого 70% и черного 30%</li> <li>4. Мелкоформатная бетонная плитка / цвет серый / замес из белого 50% и черного 50%</li> <li>5. Мелкоформатная бетонная плитка / цвет темно-серый / замес из белого 30% и черного 70%</li> <li>6. Витражный профиль / цвет темно-серый, RAL 7005 / Оконный проем - стеклопакет с зеркальным эффектом</li> <li>7. Витражный профиль / цвет серый, RAL 7038 / Оконный проем - стекло с зеркальным эффектом</li> <li>8. Витражный профиль / цвет светло-серый, RAL 9002 / Оконный проем - стекло с зеркальным эффектом</li> </ul> | <ul style="list-style-type: none"> <li>9. Витражный профиль / цвет под кортеновскую сталь, RAL 8024 / Оконный проем - стеклопакет с зеркальным эффектом.</li> <li>10. Композитные металлические кассеты крупного размера / цвет под кортеновскую сталь (Сибалюкс SA - 1201 или аналог).</li> <li>11. Композитные металлические кассеты, ограждения, ламели) цвет темно-серый металл, или RAL 7022.</li> <li>12. Композитные металлические кассеты, ограждения, ламели) цвет темно-серый металл, или RAL 7005.</li> <li>13. Композитные металлические кассеты, ограждения, ламели) цвет серый металл, или RAL 7037.</li> <li>14. Композитные металлические кассеты, ограждения, ламели) цвет серый металл, или RAL 7038.</li> <li>15. Композитные металлические кассеты, ограждения, ламели) цвет светло-серый металл, или RAL 7047.</li> <li>16. Композитные металлические кассеты, ограждения, ламели) цвет светло-серый металл, или RAL 9002.</li> </ul> |
|---|--|

Примечание:  
 1. Раскладка и наименование плитки по согласованию с архитектором;  
 2. Цвета в окраске согласовывать на живых образцах и выкрасах;  
 3. Данный лист смотреть с листом 39-41.

		<b>2302346</b>		<b>OFFICE DE Architects</b>		
		"Пусковой комплекс ПК-5 микрорайона М-1, расположенный по адресу: Республика Татарстан, Казань, жилой район «Седьмое небо», микрорайон М-1"				
		Заказчик: ООО «Специализированный застройщик «Микрорайон М1»				
Рук. студии	Жирков ЕЕ	Пусковой комплекс ПК-5 Концепция фасадных решений		стадия	ЛИСТ	ЛИСТОВ
	Куликов ДА			к	38	53
ГАП	Кораблева КВ					
ГИП	Спирidonов СА					
Архитектор	Кораблева КВ					
Нормоконтроль	Яфаева СА	30.06.23				
		ПК 5-2 / Фасад в осях 8-1 М 1:350		420015, Рф, Казань, Жуковского 9, пом. №1002 +7 (843) 2401107 www.office-de.ru © ООО "ОФИС ДЕ"		



# ПК 5-2 / Фрагменты фасада в осях 8-1

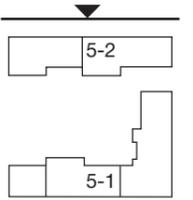

ФРАГМЕНТ 1



ФРАГМЕНТ 1.1




Примечание:  
 1. Раскладка и наименование плитки по согласованию с архитектором;  
 2. Цвета в окраске согласовывать на живых образцах и выкрасах;  
 3. Данный лист смотреть с листом 38.

## УСЛОВНЫЕ ОБОЗНАЧЕНИЯ

- |   |   |
|---|---|
|  1. Клинкерная плитка / Realbrick (или аналог)   |  9. Витражный профиль / цвет под кортеновскую сталь, RAL 8024 / Оконный проем - стеклопакет с зеркальным эффектом.     |
|  2. Мелкоформатная бетонная плитка / цвет белый / Unistone, Arhfasad, Ecoston, Whitehills (или аналог) |  10. Композитные металлические кассеты крупного размера / цвет под кортеновскую сталь (Сибалюкс SA - 1201 или аналог). |
|  3. Мелкоформатная бетонная плитка / цвет светло-серый / замес из белого 70% и черного 30%             |  11. Композитные металлические кассеты, ограждения, ламели) цвет темно-серый металлик, или RAL 7022.                   |
|  4. Мелкоформатная бетонная плитка / цвет серый / замес из белого 50% и черного 50%                    |  12. Композитные металлические кассеты, ограждения, ламели) цвет темно-серый металлик, или RAL 7005.                   |
|  5. Мелкоформатная бетонная плитка / цвет темно-серый / замес из белого 30% и черного 70%              |  13. Композитные металлические кассеты, ограждения, ламели) цвет серый металлик, или RAL 7037.                         |
|  6. Витражный профиль / цвет темно-серый, RAL 7005 / Оконный проем - стеклопакет с зеркальным эффектом |  14. Композитные металлические кассеты, ограждения, ламели) цвет серый металлик, или RAL 7038.                         |
|  7. Витражный профиль / цвет серый, RAL 7038 / Оконный проем - стекло с зеркальным эффектом            |  15. Композитные металлические кассеты, ограждения, ламели) цвет светло-серый металлик, или RAL 7047.                  |
|  8. Витражный профиль / цвет светло-серый, RAL 9002 / Оконный проем - стекло с зеркальным эффектом     |  16. Композитные металлические кассеты, ограждения, ламели) цвет светло-серый металлик, или RAL 9002.                  |

		<b>2302346</b>		<b>OFFICE DE Architects</b>	
		"Пусковой комплекс ПК-5 микрорайона М-1, расположенный по адресу: Республика Татарстан, Казань, жилой район «Седьмое небо», микрорайон М-1"			
		Заказчик: ООО «Специализированный застройщик «Микрорайон М1»			
Рук. студии	Жирков ЕЕ	Пусковой комплекс ПК-5 Концепция фасадных решений	стадия	ЛИСТ	ЛИСТОВ
ГАП	Куликов ДА		к	39	53
ГИП	Кораблева КВ	ПК 5-2 Фрагменты фасада в осях 8-1	420015, РФ, Казань, Жуковского 9, пом. №1002 +7 (843) 2401107 www.office-de.ru © ООО "ОФИС ДЕ"		
Архитектор	Спиридонов СА		OFFICE DE		
Нормоконтроль	Яфаева СА				


# ПК 5-2 / Фрагменты фасада в осях 8-1

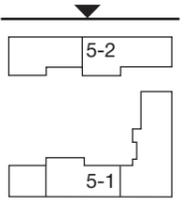

ФРАГМЕНТ 2

ФРАГМЕНТ 2.1

ФРАГМЕНТ 2.1

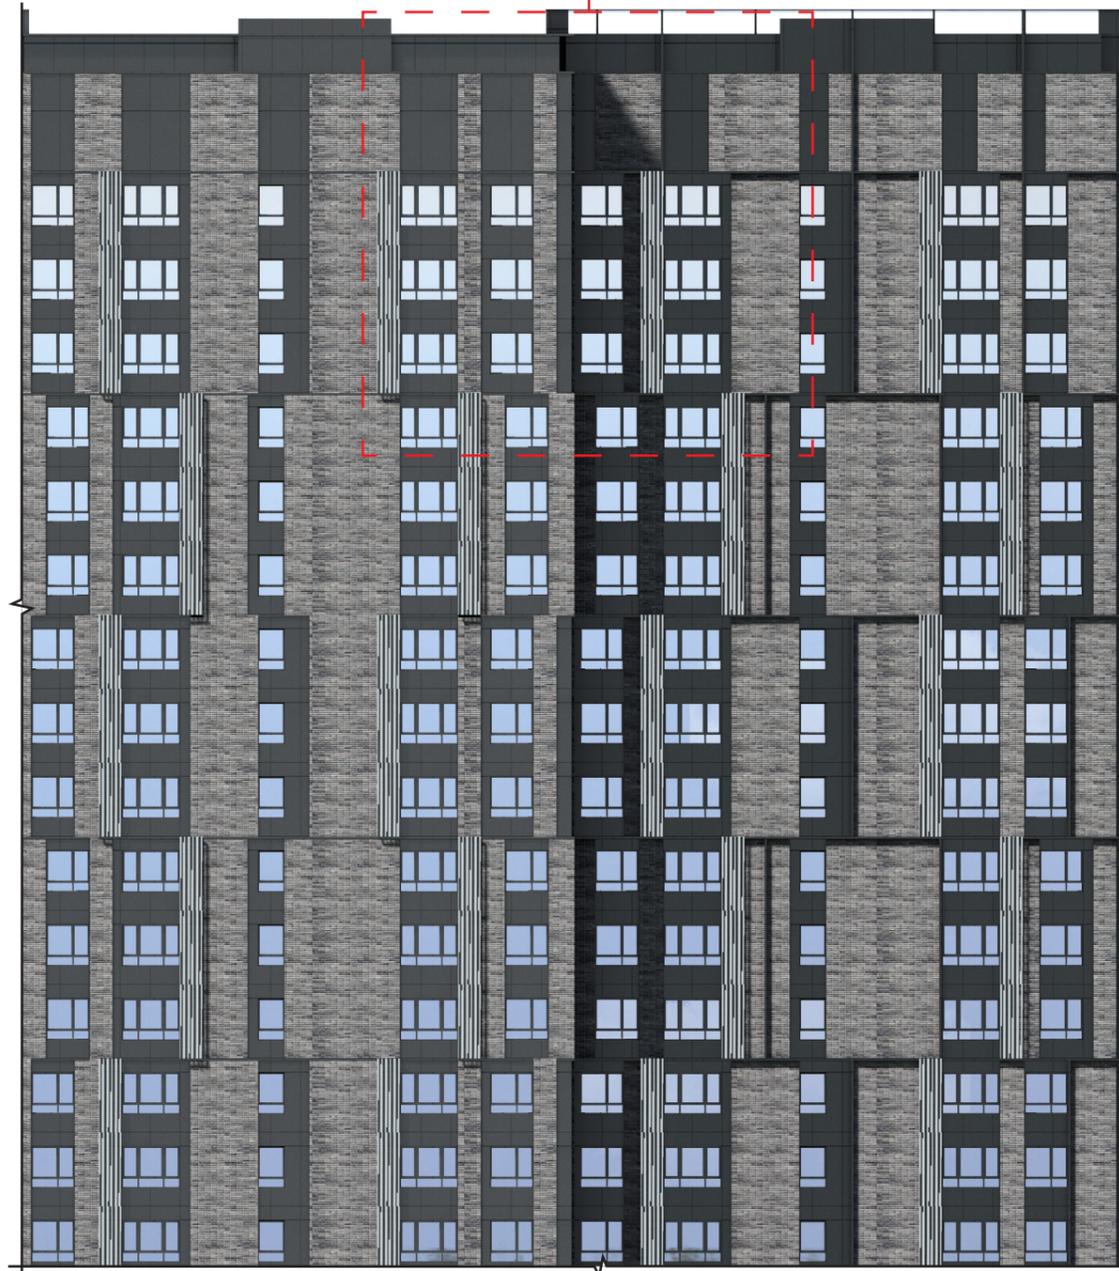

корзина для кондиционера тип 2  
перфорированная металл. панель  
зеркальная шлифованная см. лист 52


Примечание:  
1. Раскладка и наименование плитки по согласованию с архитектором;  
2. Цвета в окраске согласовывать на живых образцах и выкрасах;  
3. Данный лист смотреть с листом 38.

## УСЛОВНЫЕ ОБОЗНАЧЕНИЯ

- |   |   |
|---|---|
| 1. Клинкерная плитка / Realbrick (или аналог)   | 9. Витражный профиль / цвет под кортеновскую сталь, RAL 8024 / Оконный проем - стеклопакет с зеркальным эффектом.     |
| 2. Мелкоформатная бетонная плитка / цвет белый / Unistone, Arhfasad, Ecoston, Whitehills (или аналог) | 10. Композитные металлические кассеты крупного размера / цвет под кортеновскую сталь (Сибалюкс SA - 1201 или аналог). |
| 3. Мелкоформатная бетонная плитка / цвет светло-серый / замес из белого 70% и черного 30%             | 11. Композитные металлические кассеты, ограждения, ламели) цвет темно-серый металлик, или RAL 7022.                   |
| 4. Мелкоформатная бетонная плитка / цвет серый / замес из белого 50% и черного 50%                    | 12. Композитные металлические кассеты, ограждения, ламели) цвет темно-серый металлик, или RAL 7005.                   |
| 5. Мелкоформатная бетонная плитка / цвет темно-серый / замес из белого 30% и черного 70%              | 13. Композитные металлические кассеты, ограждения, ламели) цвет серый металлик, или RAL 7037.                         |
| 6. Витражный профиль / цвет темно-серый, RAL 7005 / Оконный проем - стеклопакет с зеркальным эффектом | 14. Композитные металлические кассеты, ограждения, ламели) цвет серый металлик, или RAL 7038.                         |
| 7. Витражный профиль / цвет серый, RAL 7038 / Оконный проем - стекло с зеркальным эффектом            | 15. Композитные металлические кассеты, ограждения, ламели) цвет светло-серый металлик, или RAL 7047.                  |
| 8. Витражный профиль / цвет светло-серый, RAL 9002 / Оконный проем - стекло с зеркальным эффектом     | 16. Композитные металлические кассеты, ограждения, ламели) цвет светло-серый металлик, или RAL 9002.                  |

		<b>2302346</b>		<b>OFFICE DE Architects</b>		
		"Пусковой комплекс ПК-5 микрорайона М-1, расположенный по адресу: Республика Татарстан, Казань, жилой район «Седьмое небо», микрорайон М-1"				
		Заказчик: ООО «Специализированный застройщик «Микрорайон М1»				
Рук. студии	Жирков ЕЕ	Пусковой комплекс ПК-5 Концепция фасадных решений		стадия	ЛИСТ	ЛИСТОВ
	Куликов ДА			к	40	53
ГАП	Кораблева КВ	ПК 5-2 Фрагменты фасада в осях 8-1		420015, РФ, Казань, Жуковского 9, пом. №1002 +7 (843) 2401107 www.office-de.ru © ООО "ОФИС ДЕ"		
ГИП	Спиридонов СА					
Архитектор	Кораблева КВ					
Нормоконтроль	Яфаева СА	30.06.23				

# ПК 5-2 / Фрагменты фасада в осях 8-1

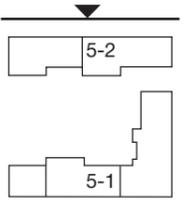

## ФРАГМЕНТ 3

ФРАГМЕНТ 3.1


ФРАГМЕНТ 3.2



### ФРАГМЕНТ 3.1



### ФРАГМЕНТ 3.2

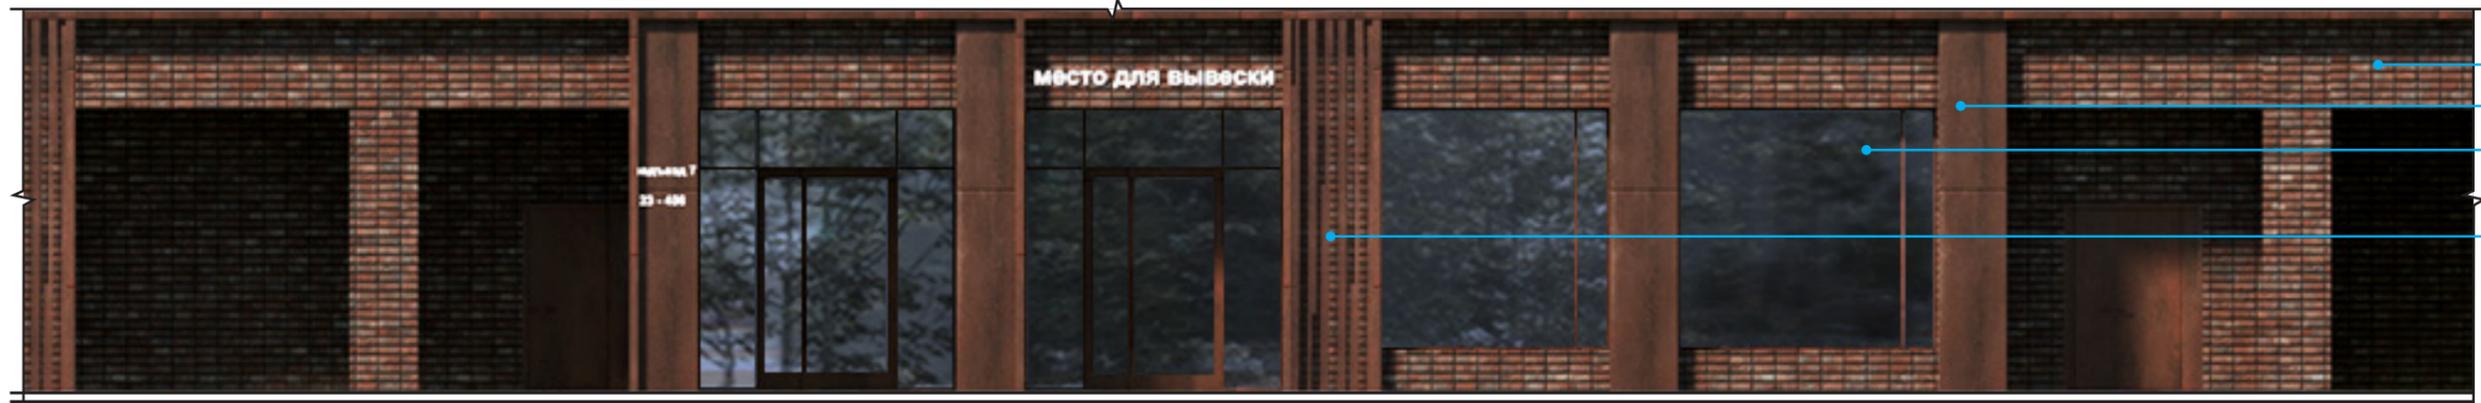

- 1
- 10
- 9
- корзина для кондиционера тип 3
- перфорированная металл. панель
- зеркальная шлифованная RAL 9002
- см. лист 52



## УСЛОВНЫЕ ОБОЗНАЧЕНИЯ

- |  |   |  |   |
|--|---|--|---|
|  | 1. Клинкерная плитка / Realbrick (или аналог)   |  | 9. Витражный профиль / цвет под кортеновскую сталь, RAL 8024 / Оконный проем - стеклопакет с зеркальным эффектом.     |
|  | 2. Мелкоформатная бетонная плитка / цвет белый / Unistone, Arhfasad, Ecoston, Whitehills (или аналог) |  | 10. Композитные металлические кассеты крупного размера / цвет под кортеновскую сталь (Сибалюкс SA - 1201 или аналог). |
|  | 3. Мелкоформатная бетонная плитка / цвет светло-серый / замес из белого 70% и черного 30%             |  | 11. Композитные металлические кассеты, ограждения, ламели) цвет темно-серый металлик, или RAL 7022.                   |
|  | 4. Мелкоформатная бетонная плитка / цвет серый / замес из белого 50% и черного 50%                    |  | 12. Композитные металлические кассеты, ограждения, ламели) цвет темно-серый металлик, или RAL 7005.                   |
|  | 5. Мелкоформатная бетонная плитка / цвет темно-серый / замес из белого 30% и черного 70%              |  | 13. Композитные металлические кассеты, ограждения, ламели) цвет серый металлик, или RAL 7037.                         |
|  | 6. Витражный профиль / цвет темно-серый, RAL 7005 / Оконный проем - стеклопакет с зеркальным эффектом |  | 14. Композитные металлические кассеты, ограждения, ламели) цвет серый металлик, или RAL 7038.                         |
|  | 7. Витражный профиль / цвет серый, RAL 7038 / Оконный проем - стекло с зеркальным эффектом            |  | 15. Композитные металлические кассеты, ограждения, ламели) цвет светло-серый металлик, или RAL 7047.                  |
|  | 8. Витражный профиль / цвет светло-серый, RAL 9002 / Оконный проем - стекло с зеркальным эффектом     |  | 16. Композитные металлические кассеты, ограждения, ламели) цвет светло-серый металлик, или RAL 9002.                  |

Примечание:  
 1. Раскладка и наименование плитки по согласованию с архитектором;  
 2. Цвета в окраске согласовывать на живых образцах и выкрасах;  
 3. Данный лист смотреть с листом 38.

		<b>2302346</b>		<b>OFFICE DE Architects</b>		
		"Пусковой комплекс ПК-5 микрорайона М-1, расположенный по адресу: Республика Татарстан, Казань, жилой район «Седьмое небо», микрорайон М-1"				
		Заказчик: ООО «Специализированный застройщик «Микрорайон М1»				
Рук. студии	Жирков ЕЕ			стадия	ЛИСТ	ЛИСТОВ
	Куликов ДА			Пусковой комплекс ПК-5 Концепция фасадных решений	к	41
ГАП	Кораблева КВ		Концепция размещения наружной рекламы ПК 5-2 / Фрагменты фасада в осях 8-1			
ГИП	Спиридонов СА					
Архитектор	Кораблева КВ		420015, Рф, Казань, Жуковского 9, пом. №1002 +7 (843) 2401107 www.office-de.ru © ООО "ОФИС ДЕ"			
Нормоконтроль	Яфаева СА					30.06.23

# Концепция размещения наружной рекламы / ПК 5-1 / Фрагменты фасада в осях 1-8

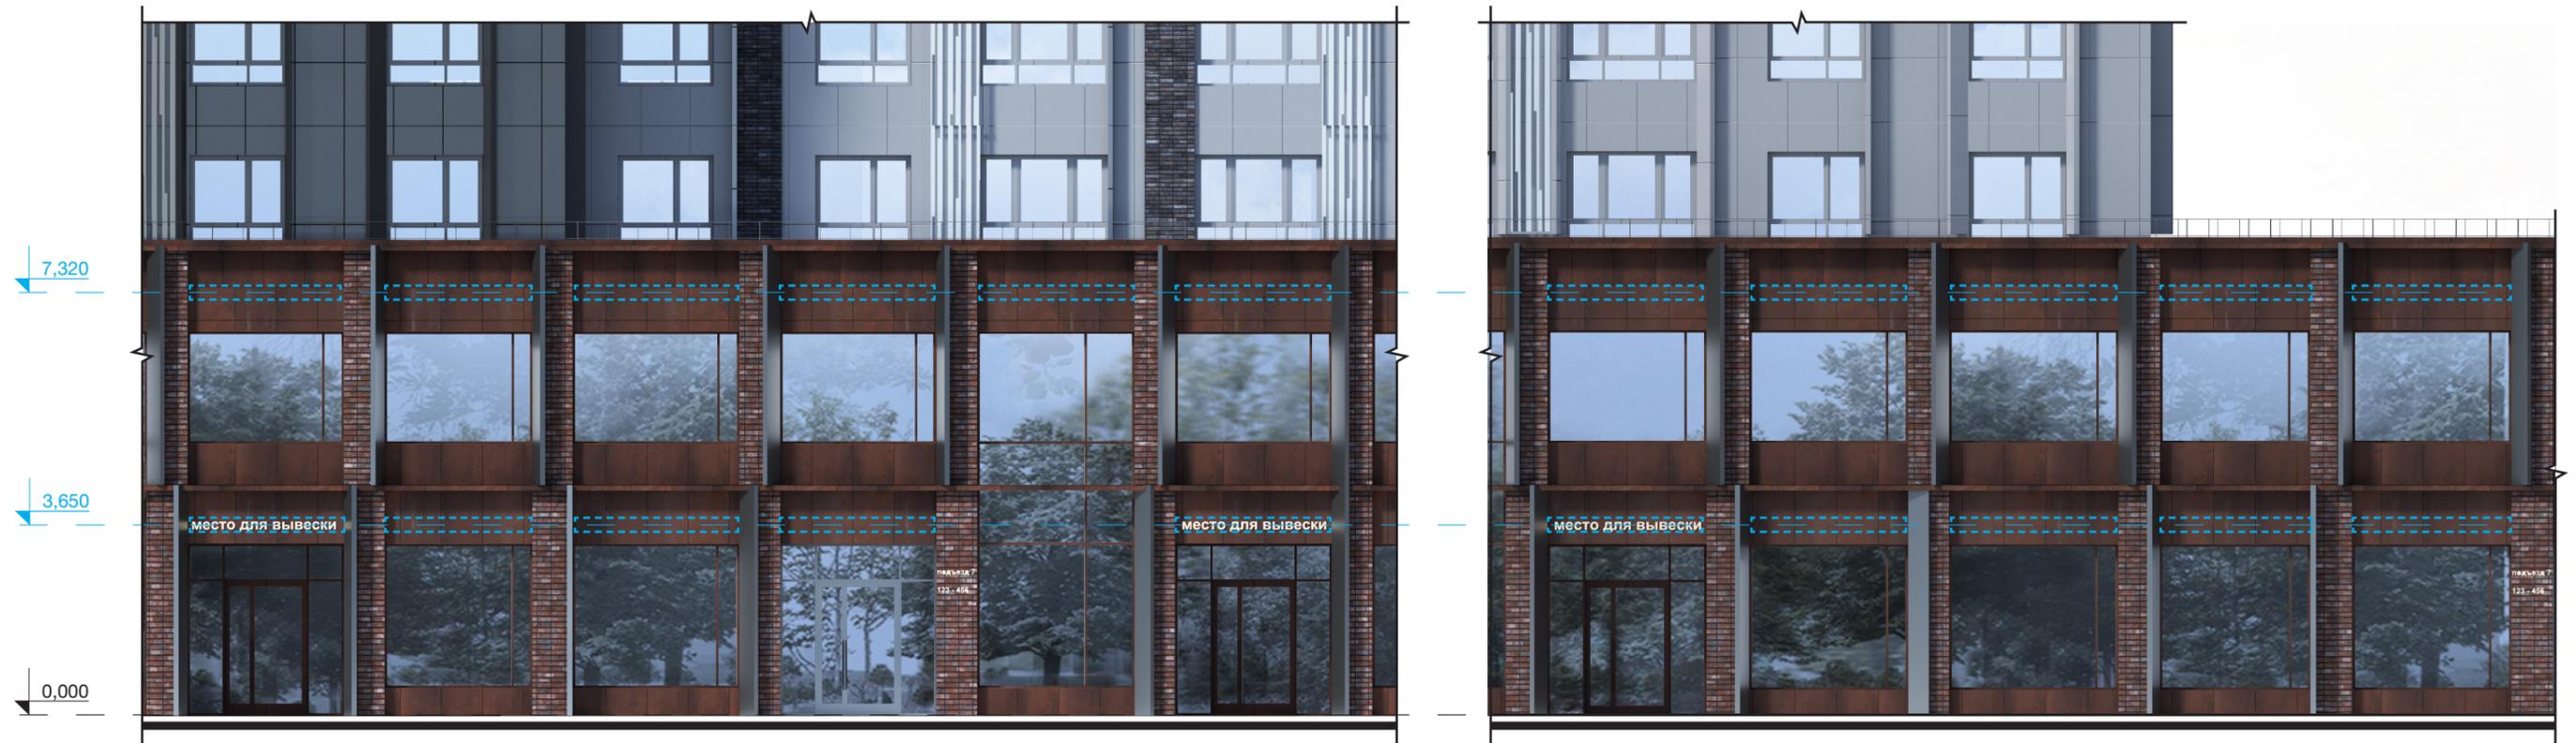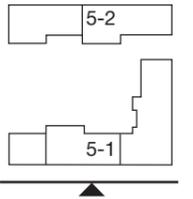


## УСЛОВНЫЕ ОБОЗНАЧЕНИЯ

Место для вывески / Максимальная высота 200мм / цвет белый

			<b>2302346</b>	<b>OFFICE DE Architects</b>		
			"Пусковой комплекс ПК-5 микрорайона М-1, расположенный по адресу: Республика Татарстан, Казань, жилой район «Седьмое небо», микрорайон М-1"			
			Заказчик: ООО «Специализированный застройщик «Микрорайон М1»			
Рук. студии	Жирков ЕЕ		Пусковой комплекс ПК-5 Концепция фасадных решений	стадия	ЛИСТ	ЛИСТОВ
	Куликов ДА			<b>к</b>	<b>42</b>	<b>53</b>
ГАП	Кораблева КВ		Концепция размещения наружной рекламы ПК 5-1 / Фрагменты фасада в осях 1-8	420015, РФ, Казань, Жуковского 9, пом. №1002 +7 (843) 2401107 www.office-de.ru © ООО "ОФИС ДЕ"		
ГИП	Спиридонов СА					
Архитектор	Кораблева КВ					
Нормоконтроль	Яфаева СА		30.06.23			

# Концепция размещения наружной рекламы / ПК 5-2 / Фрагменты фасада в осях 8-1

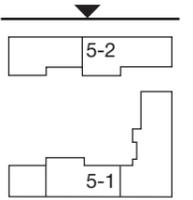


## УСЛОВНЫЕ ОБОЗНАЧЕНИЯ

Место для вывески / Максимальная высота 200мм / цвет белый

			<b>2302346</b>	<b>OFFICE DE Architects</b>		
			"Пусковой комплекс ПК-5 микрорайона М-1, расположенный по адресу: Республика Татарстан, Казань, жилой район «Седьмое небо», микрорайон М-1"			
			Заказчик: ООО «Специализированный застройщик «Микрорайон М1»			
Рук. студии	Жирков ЕЕ		Пусковой комплекс ПК-5 Концепция фасадных решений	стадия	ЛИСТ	ЛИСТОВ
	Куликов ДА			<b>к</b>	<b>43</b>	<b>53</b>
ГАП	Кораблева КВ		Концепция размещения наружной рекламы ПК 5-1, 5-2 / Фрагменты фасада в осях А-И	420015, РФ, Казань, Жуковского 9, пом. №1002 +7 (843) 2401107 www.office-de.ru © ООО "ОФИС ДЕ"		
ГИП	Спиридонов СА					
Архитектор	Кораблева КВ					
Нормоконтроль	Яфаева СА		30.06.23			

# Концепция размещения наружной рекламы / ПК 5-1, ПК-5-2 / Фрагменты фасада в осях А-И

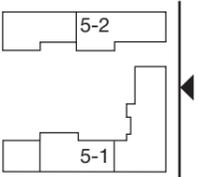


## УСЛОВНЫЕ ОБОЗНАЧЕНИЯ

Место для вывески / Максимальная высота 200мм / цвет белый

Примечание:  
Данный лист смотреть с листом 52.

			<b>2302346</b>	<b>OFFICE DE Architects</b>		
			"Пусковой комплекс ПК-5 микрорайона М-1, расположенный по адресу: Республика Татарстан, Казань, жилой район «Седьмое небо», микрорайон М-1"			
			Заказчик: ООО «Специализированный застройщик «Микрорайон М1»			
Рук. студии	Жирков ЕЕ		Пусковой комплекс ПК-5 Концепция фасадных решений	стадия	ЛИСТ	ЛИСТОВ
	Куликов ДА			<b>к</b>	<b>44</b>	<b>53</b>
ГАП	Кораблева КВ		Концепция размещения наружной рекламы ПК 5-1, 5-2 / Фрагменты фасада в осях А-И	420015, Рф, Казань, Жуковского 9, пом. №1002 +7 (843) 2401107 www.office-de.ru © ООО "ОФИС ДЕ"		
ГИП	Спиридонов СА					
Архитектор	Кораблева КВ					
Нормоконтроль	Яфаева СА		30.06.23			

# Схема размещения кондиционеров / ПК 5-1 / Фасад в осях 1-8

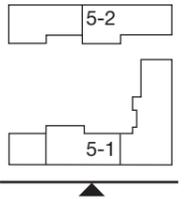


## УСЛОВНЫЕ ОБОЗНАЧЕНИЯ

Место размещения кондиционера

Примечание:  
Данный лист смотреть с листом 52.

			<b>2302346</b>		<b>OFFICE DE Architects</b>		
			"Пусковой комплекс ПК-5 микрорайона М-1, расположенный по адресу: Республика Татарстан, Казань, жилой район «Седьмое небо», микрорайон М-1"				
			Заказчик: ООО «Специализированный застройщик «Микрорайон М1»				
Рук. студии	Жирков ЕЕ		Пусковой комплекс ПК-5 Концепция фасадных решений		стадия	ЛИСТ	ЛИСТОВ
	Куликов ДА				к	45	53
ГАП	Кораблева КВ		Схема размещения кондиционеров ПК 5-1 / Фасад в осях 1-8		420015, РФ, Казань, Жуковского 9, пом. №1002 +7 (843) 2401107 www.office-de.ru © ООО "ОФИС ДЕ"		
ГИП	Спиридонов СА						
Архитектор	Кораблева КВ						
Нормоконтроль	Яфаева СА		30.06.23	OFFICE DE			

# Схема размещения кондиционеров / ПК 5-1 / Фасад в осях 8-1

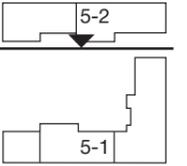



## УСЛОВНЫЕ ОБОЗНАЧЕНИЯ

Место размещения кондиционера

Примечание:  
Данный лист смотреть с листом 52.

				<b>2302346</b>		<b>OFFICE DE Architects</b>			
				"Пусковой комплекс ПК-5 микрорайона М-1, расположенный по адресу: Республика Татарстан, Казань, жилой район «Седьмое небо», микрорайон М-1" Заказчик: ООО «Специализированный застройщик «Микрорайон М1»					
Рук. студии	Жирков ЕЕ			Пусковой комплекс ПК-5 Концепция фасадных решений			стадия	ЛИСТ	ЛИСТОВ
	Куликов ДА						<b>к</b>	<b>46</b>	<b>53</b>
ГАП	Кораблева КВ			Схема размещения кондиционеров ПК 5-1 / Фасад в осях 8-1			420015, РФ, Казань, Жуковского 9, пом. №1002 +7 (843) 2401107 www.office-de.ru © ООО "ОФИС ДЕ"		
ГИП	Спиридонов СА								
Архитектор	Кораблева КВ								
Нормоконтроль	Яфаева СА								

# Схема размещения кондиционеров / ПК 5-1, 5-2 / Фасад в осях А-И

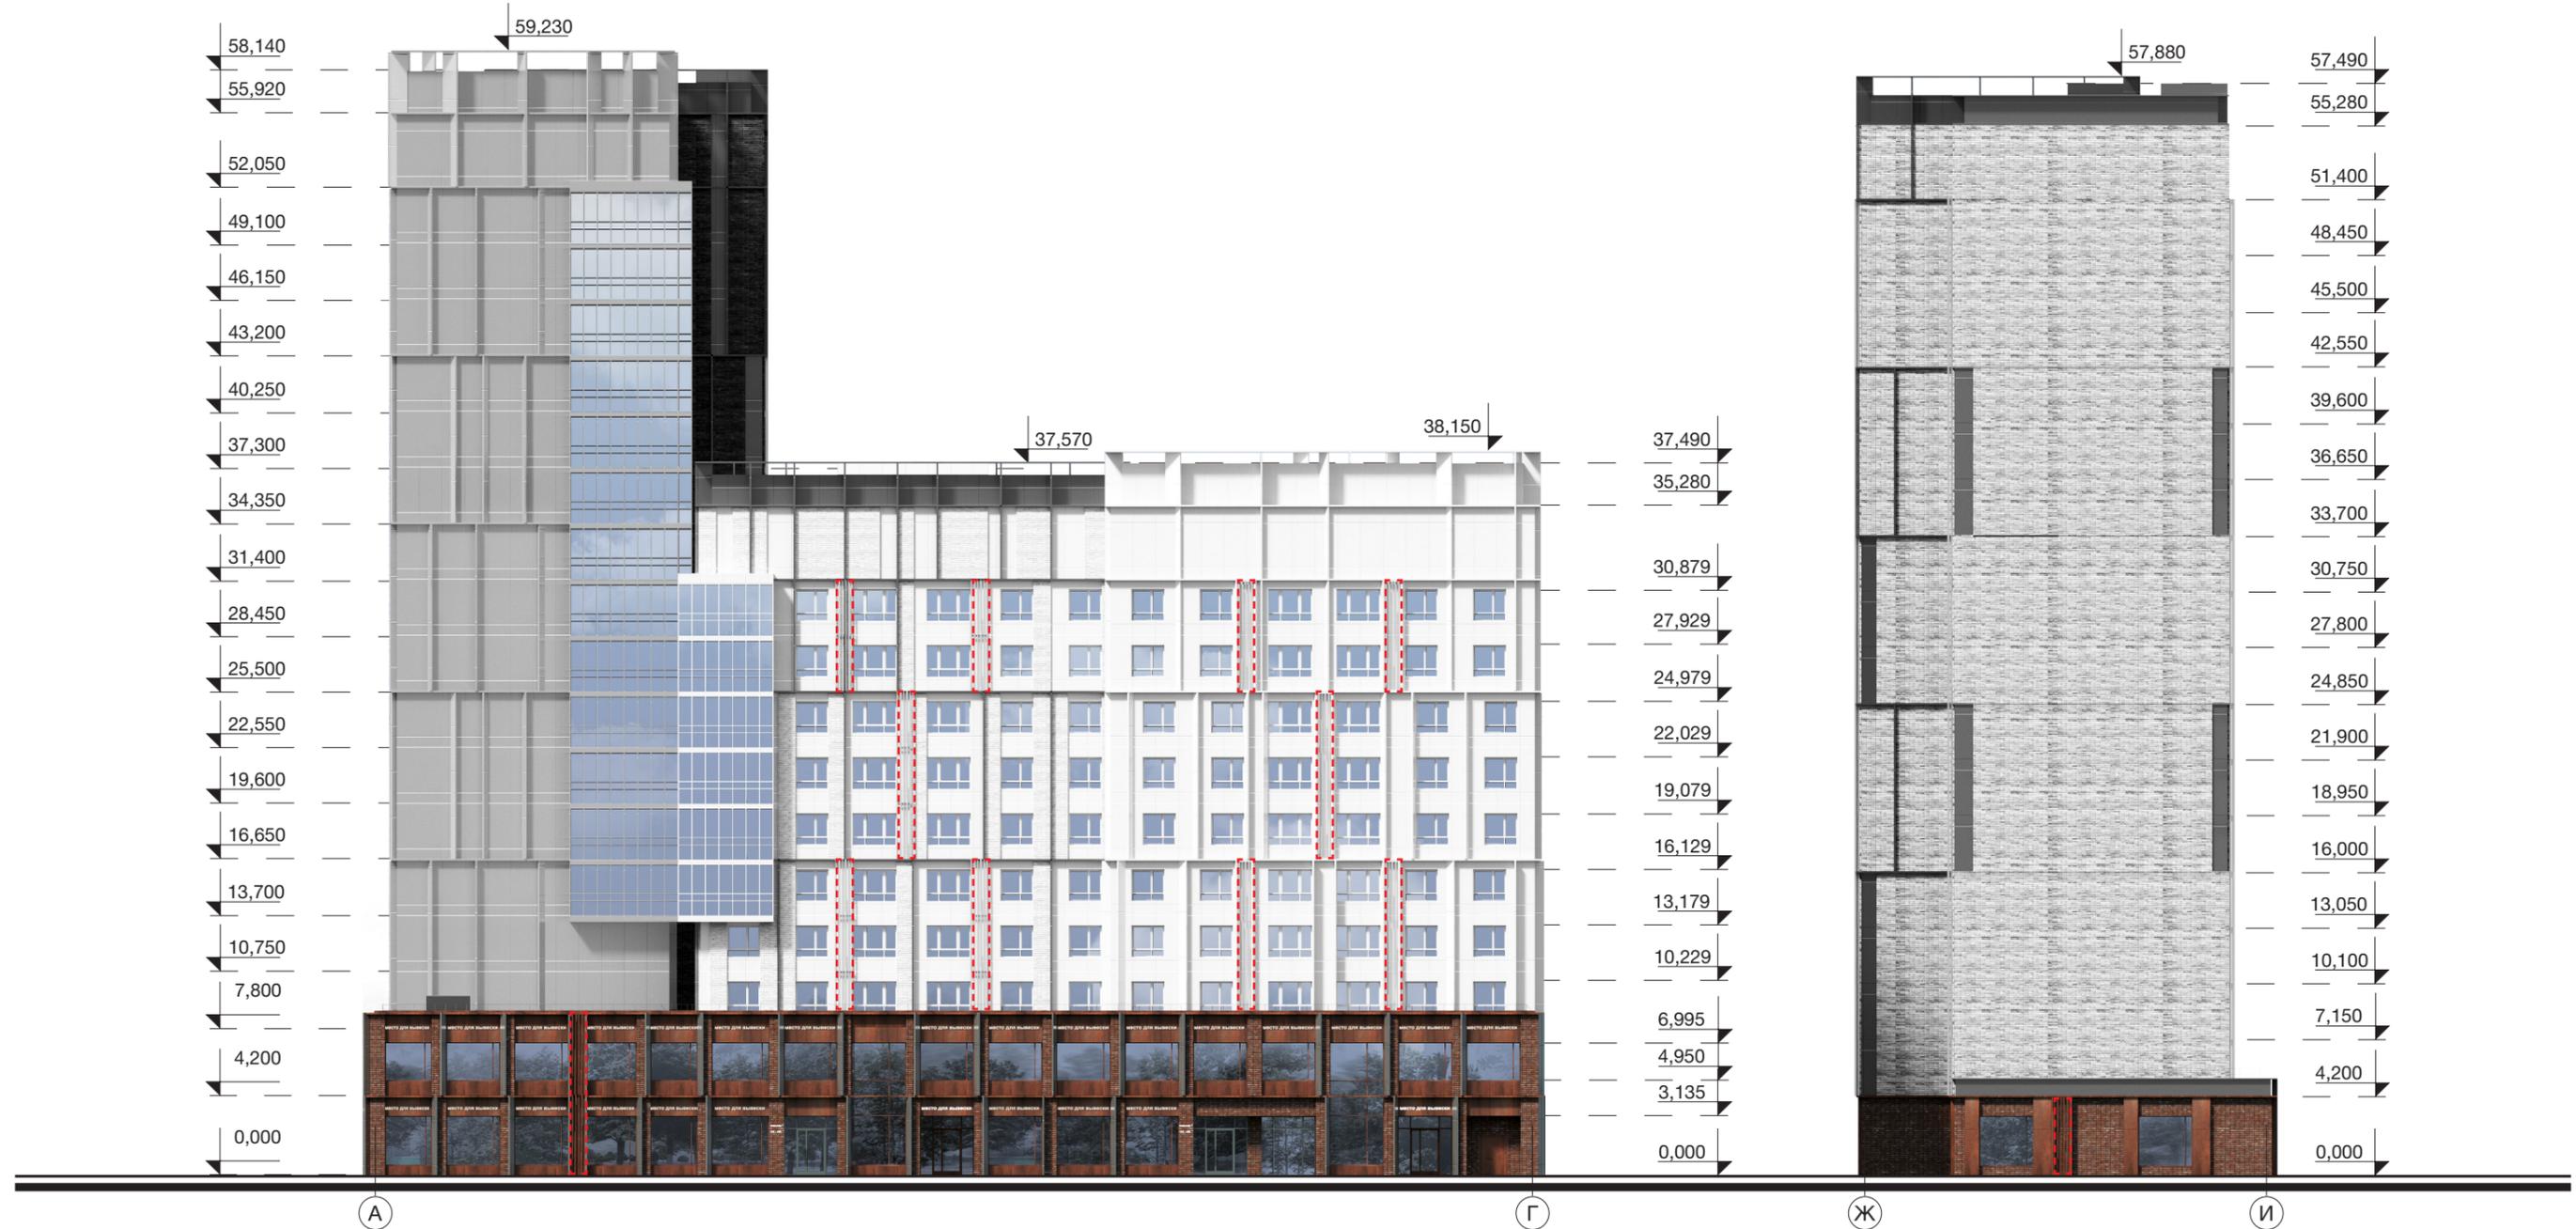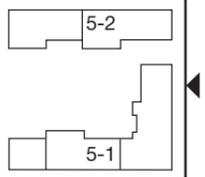


## УСЛОВНЫЕ ОБОЗНАЧЕНИЯ

Место размещения кондиционера

Примечание:  
Данный лист смотреть с листом 52.

			<b>2302346</b>	<b>OFFICE DE Architects</b>		
			"Пусковой комплекс ПК-5 микрорайона М-1, расположенный по адресу: Республика Татарстан, Казань, жилой район «Седьмое небо», микрорайон М-1"			
			Заказчик: ООО «Специализированный застройщик «Микрорайон М1»			
Рук. студии	Жирков ЕЕ		Пусковой комплекс ПК-5 Концепция фасадных решений	стадия	ЛИСТ	ЛИСТОВ
	Куликов ДА			<b>к</b>	<b>47</b>	<b>53</b>
ГАП	Кораблева КВ		Схема размещения кондиционеров ПК 5-1, 5-2 / Фасад в осях А-И	420015, Рф, Казань, Жуковского 9, пом. №1002 +7 (843) 2401107 www.office-de.ru © ООО "ОФИС ДЕ"		
ГИП	Спиридонов СА					
Архитектор	Кораблева КВ					
Нормоконтроль	Яфаева СА		30.06.23			

# Схема размещения кондиционеров / ПК 5-1, 5-2 / Фасад в осях И-А

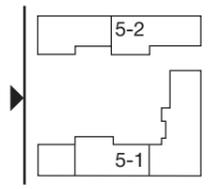


## УСЛОВНЫЕ ОБОЗНАЧЕНИЯ

Место размещения кондиционера

Примечание:  
Данный лист смотреть с листом 52.

			<b>2302346</b>	<b>OFFICE DE Architects</b>		
			"Пусковой комплекс ПК-5 микрорайона М-1, расположенный по адресу: Республика Татарстан, Казань, жилой район «Седьмое небо», микрорайон М-1"			
			Заказчик: ООО «Специализированный застройщик «Микрорайон М1»			
Рук. студии	Жирков ЕЕ		Пусковой комплекс ПК-5 Концепция фасадных решений	стадия	ЛИСТ	ЛИСТОВ
	Куликов ДА			<b>к</b>	<b>48</b>	<b>53</b>
ГАП	Кораблева КВ		Схема размещения кондиционеров ПК 5-1, 5-2 / Фасад в осях И-А	420015, РФ, Казань, Жуковского 9, пом. №1002 +7 (843) 2401107 www.office-de.ru © ООО "ОФИС ДЕ"		
ГИП	Спиридонов СА					
Архитектор	Кораблева КВ					
Нормоконтроль	Яфаева СА		30.06.23			

# Схема размещения кондиционеров / ПК 5-2 / Фасад в осях 1-8

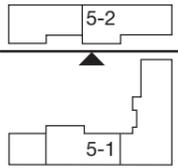


## УСЛОВНЫЕ ОБОЗНАЧЕНИЯ

Место размещения кондиционера

Примечание:  
Данный лист смотреть с листом 52.

			<b>2302346</b>	<b>OFFICE DE Architects</b>		
			"Пусковой комплекс ПК-5 микрорайона М-1, расположенный по адресу: Республика Татарстан, Казань, жилой район «Седьмое небо», микрорайон М-1"			
			Заказчик: ООО «Специализированный застройщик «Микрорайон М1»			
Рук. студии	Жирков ЕЕ		Пусковой комплекс ПК-5 Концепция фасадных решений	стадия	ЛИСТ	ЛИСТОВ
	Куликов ДА			<b>к</b>	<b>49</b>	<b>53</b>
ГАП	Кораблева КВ		Схема размещения кондиционеров ПК 5-2 / Фасад в осях 1-8	420015, РФ, Казань, Жуковского 9, пом. №1002 +7 (843) 2401107 www.office-de.ru © ООО "ОФИС ДЕ"		
ГИП	Спиридонов СА			<b>OFFICE DE</b>		
Архитектор	Кораблева КВ					
Нормоконтроль	Яфаева СА		30.06.23			

# Схема размещения кондиционеров / ПК 5-2 / Фасад в осях 8-1

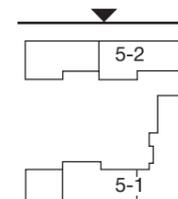

## УСЛОВНЫЕ ОБОЗНАЧЕНИЯ

Место размещения кондиционера

Примечание:  
Данный лист смотреть с листом 52.

				<b>2302346</b>		<b>OFFICE DE Architects</b>			
				"Пусковой комплекс ПК-5 микрорайона М-1, расположенный по адресу: Республика Татарстан, Казань, жилой район «Седьмое небо», микрорайон М-1"					
				Заказчик: ООО «Специализированный застройщик «Микрорайон М1»					
Рук. студии	Жирков ЕЕ		Пусковой комплекс ПК-5 Концепция фасадных решений			стадия	ЛИСТ	ЛИСТОВ	
	Куликов ДА					<b>к</b>	<b>50</b>	<b>53</b>	
ГАП	Кораблева КВ		Схема размещения кондиционеров ПК 5-2 / Фасад в осях 8-1			420015, Рф, Казань, Жуковского 9, пом. №1002 +7 (843) 2401107 www.office-de.ru © ООО "ОФИС ДЕ"			
ГИП	Спиридонов СА								<b>OFFICE DE</b>
Архитектор	Кораблева КВ								
Нормоконтроль	Яфаева СА			30.06.23					

# Аксонометрия с указанием фасадных материалов



- 4. Мелкоформатная бетонная плитка / цвет серый / замес из белого 50% и черного 50
- 11. Композитные металлические кассеты, ограждения, ламели) цвет темно-серый металл, или RAL 7022.
- 6. Витражный профиль / цвет темно-серый, RAL 7005 / Оконный проем - стеклопакет с зеркальным эффектом
- Корзина для кондиционера / тип 2

- 11. Композитные металлические кассеты, ограждения, ламели) цвет темно-серый металл, или RAL 7022.
- 13. Композитные металлические кассеты, ограждения, ламели) цвет серый металл, или RAL 7037.
- 7. Витражный профиль / цвет серый, RAL 7038 / Оконный проем - стекло с зеркальным эффектом
- Корзина для кондиционера / тип 1

- 5. Мелкоформатная бетонная плитка / цвет темно-серый / замес из белого 30% и черного 70%
- 13. Композитные металлические кассеты, ограждения, ламели) цвет серый металл, или RAL 7037.
- 15. Композитные металлические кассеты, ограждения, ламели) цвет светло-серый металл, или RAL 7047.
- 7. Витражный профиль / цвет серый, RAL 7038 / Оконный проем - стекло с зеркальным эффектом
- Корзина для кондиционера / тип 2

- 15. Композитные металлические кассеты, ограждения, ламели) цвет светло-серый металл, или RAL 7047.
- 7. Витражный профиль / цвет серый, RAL 7038 / Оконный проем - стекло с зеркальным эффектом
- Корзина для кондиционера / тип 1

- 14. Композитные металлические кассеты, ограждения, ламели) цвет серый металл, или RAL 7038.
- 9. Витражный профиль / цвет под кортеновскую сталь, RAL 8024 / Оконный проем - стеклопакет с зеркальным эффектом.
- 10. Композитные металлические кассеты крупного размера / цвет под кортеновскую сталь (Сибалюкс SA - 1201 или аналог).
- 7. Витражный профиль / цвет серый, RAL 7038 / Оконный проем - стекло с зеркальным эффектом
- 1.Клинкерная плитка / Realbrick (или аналог)
- Корзина для кондиционера / тип 3

- 4. Мелкоформатная бетонная плитка / цвет серый / замес из белого 50% и черного 50
- 11. Композитные металлические кассеты, ограждения, ламели) цвет темно-серый металл, или RAL 7022.
- 12. Композитные металлические кассеты, ограждения, ламели) цвет темно-серый металл, или RAL 7005.
- 6. Витражный профиль / цвет темно-серый, RAL 7005 / Оконный проем - стеклопакет с зеркальным эффектом
- Корзина для кондиционера / тип 2

- 3. Мелкоформатная бетонная плитка / цвет светло-серый / замес из белого 70% и черного 30%
- 12. Композитные металлические кассеты, ограждения, ламели) цвет темно-серый металл, или RAL 7005.
- 6. Витражный профиль / цвет темно-серый, RAL 7005 / Оконный проем - стеклопакет с зеркальным эффектом
- Корзина для кондиционера / тип 2

- 3. Мелкоформатная бетонная плитка / цвет светло-серый / замес из белого 70% и черного 30%
- 12. Композитные металлические кассеты, ограждения, ламели) цвет темно-серый металл, или RAL 7005.
- 13. Композитные металлические кассеты, ограждения, ламели) цвет серый металл, или RAL 7037.
- 7. Витражный профиль / цвет серый, RAL 7038 / Оконный проем - стекло с зеркальным эффектом
- Корзина для кондиционера / тип 2



- 16. Композитные металлические кассеты, ограждения, ламели) цвет светло-серый металл, или RAL 9002.
- 8. Витражный профиль / цвет светло-серый, RAL 9002 / Оконный проем - стекло с зеркальным эффектом
- Корзина для кондиционера / тип 1

- 11. Композитные металлические кассеты, ограждения, ламели) цвет темно-серый металл, или RAL 7022.
- 16. Композитные металлические кассеты, ограждения, ламели) цвет светло-серый металл, или RAL 9002.
- 2. Мелкоформатная бетонная плитка / цвет белый / Unistone, Arhfasad, Ecostoun, Whitehills (или аналог)
- 8. Витражный профиль / цвет светло-серый, RAL 9002 / Оконный проем - стекло с зеркальным эффектом
- Корзина для кондиционера / тип 2



Рук. студии	Жирков ЕЕ			Аксонометрия с указанием фасадных материалов	стадия	лист	листов
	Куликов ДА				к	51	53
Архитектор	Кораблева КВ		30.06.23				

# Корзины для кондиционеров


Корзина для кондиционеров  
Тип 1

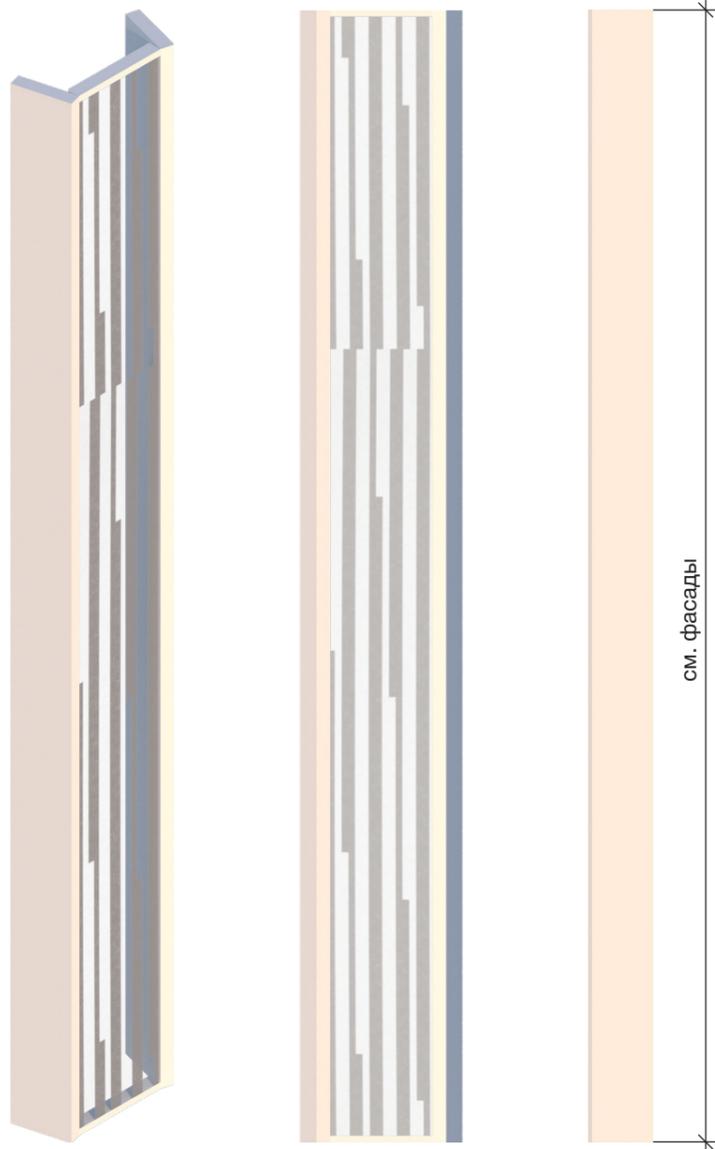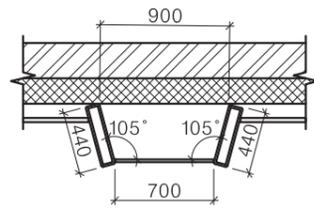

Корзина для кондиционеров  
Тип 2

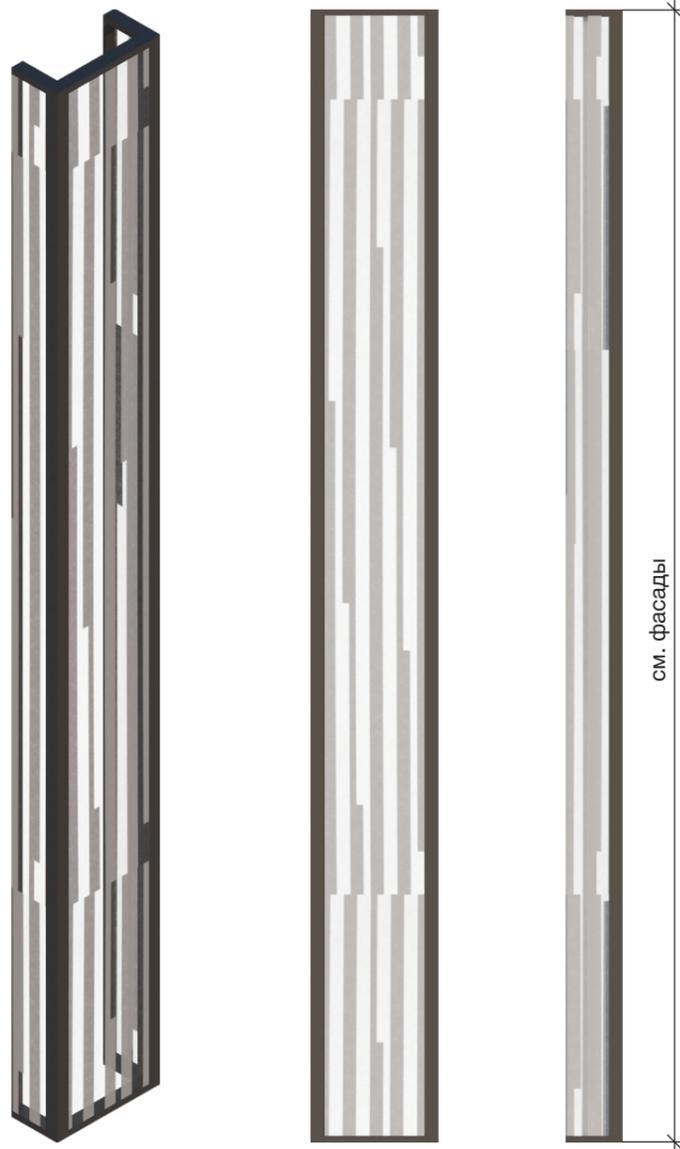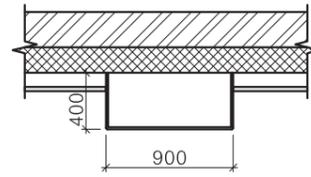

Корзина для кондиционеров  
Тип 3

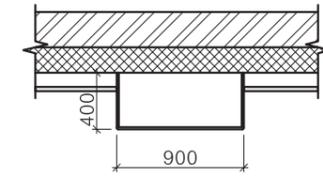

Рук. студии	Жирков ЕЕ			Корзины для кондиционеров М 1:50	стадия	лист	листов
	Куликов ДА				к	52	53
Архитектор	Кораблева КВ		30.06.23				

