Линия соединения листов

Лист 1Б

Лист 1А

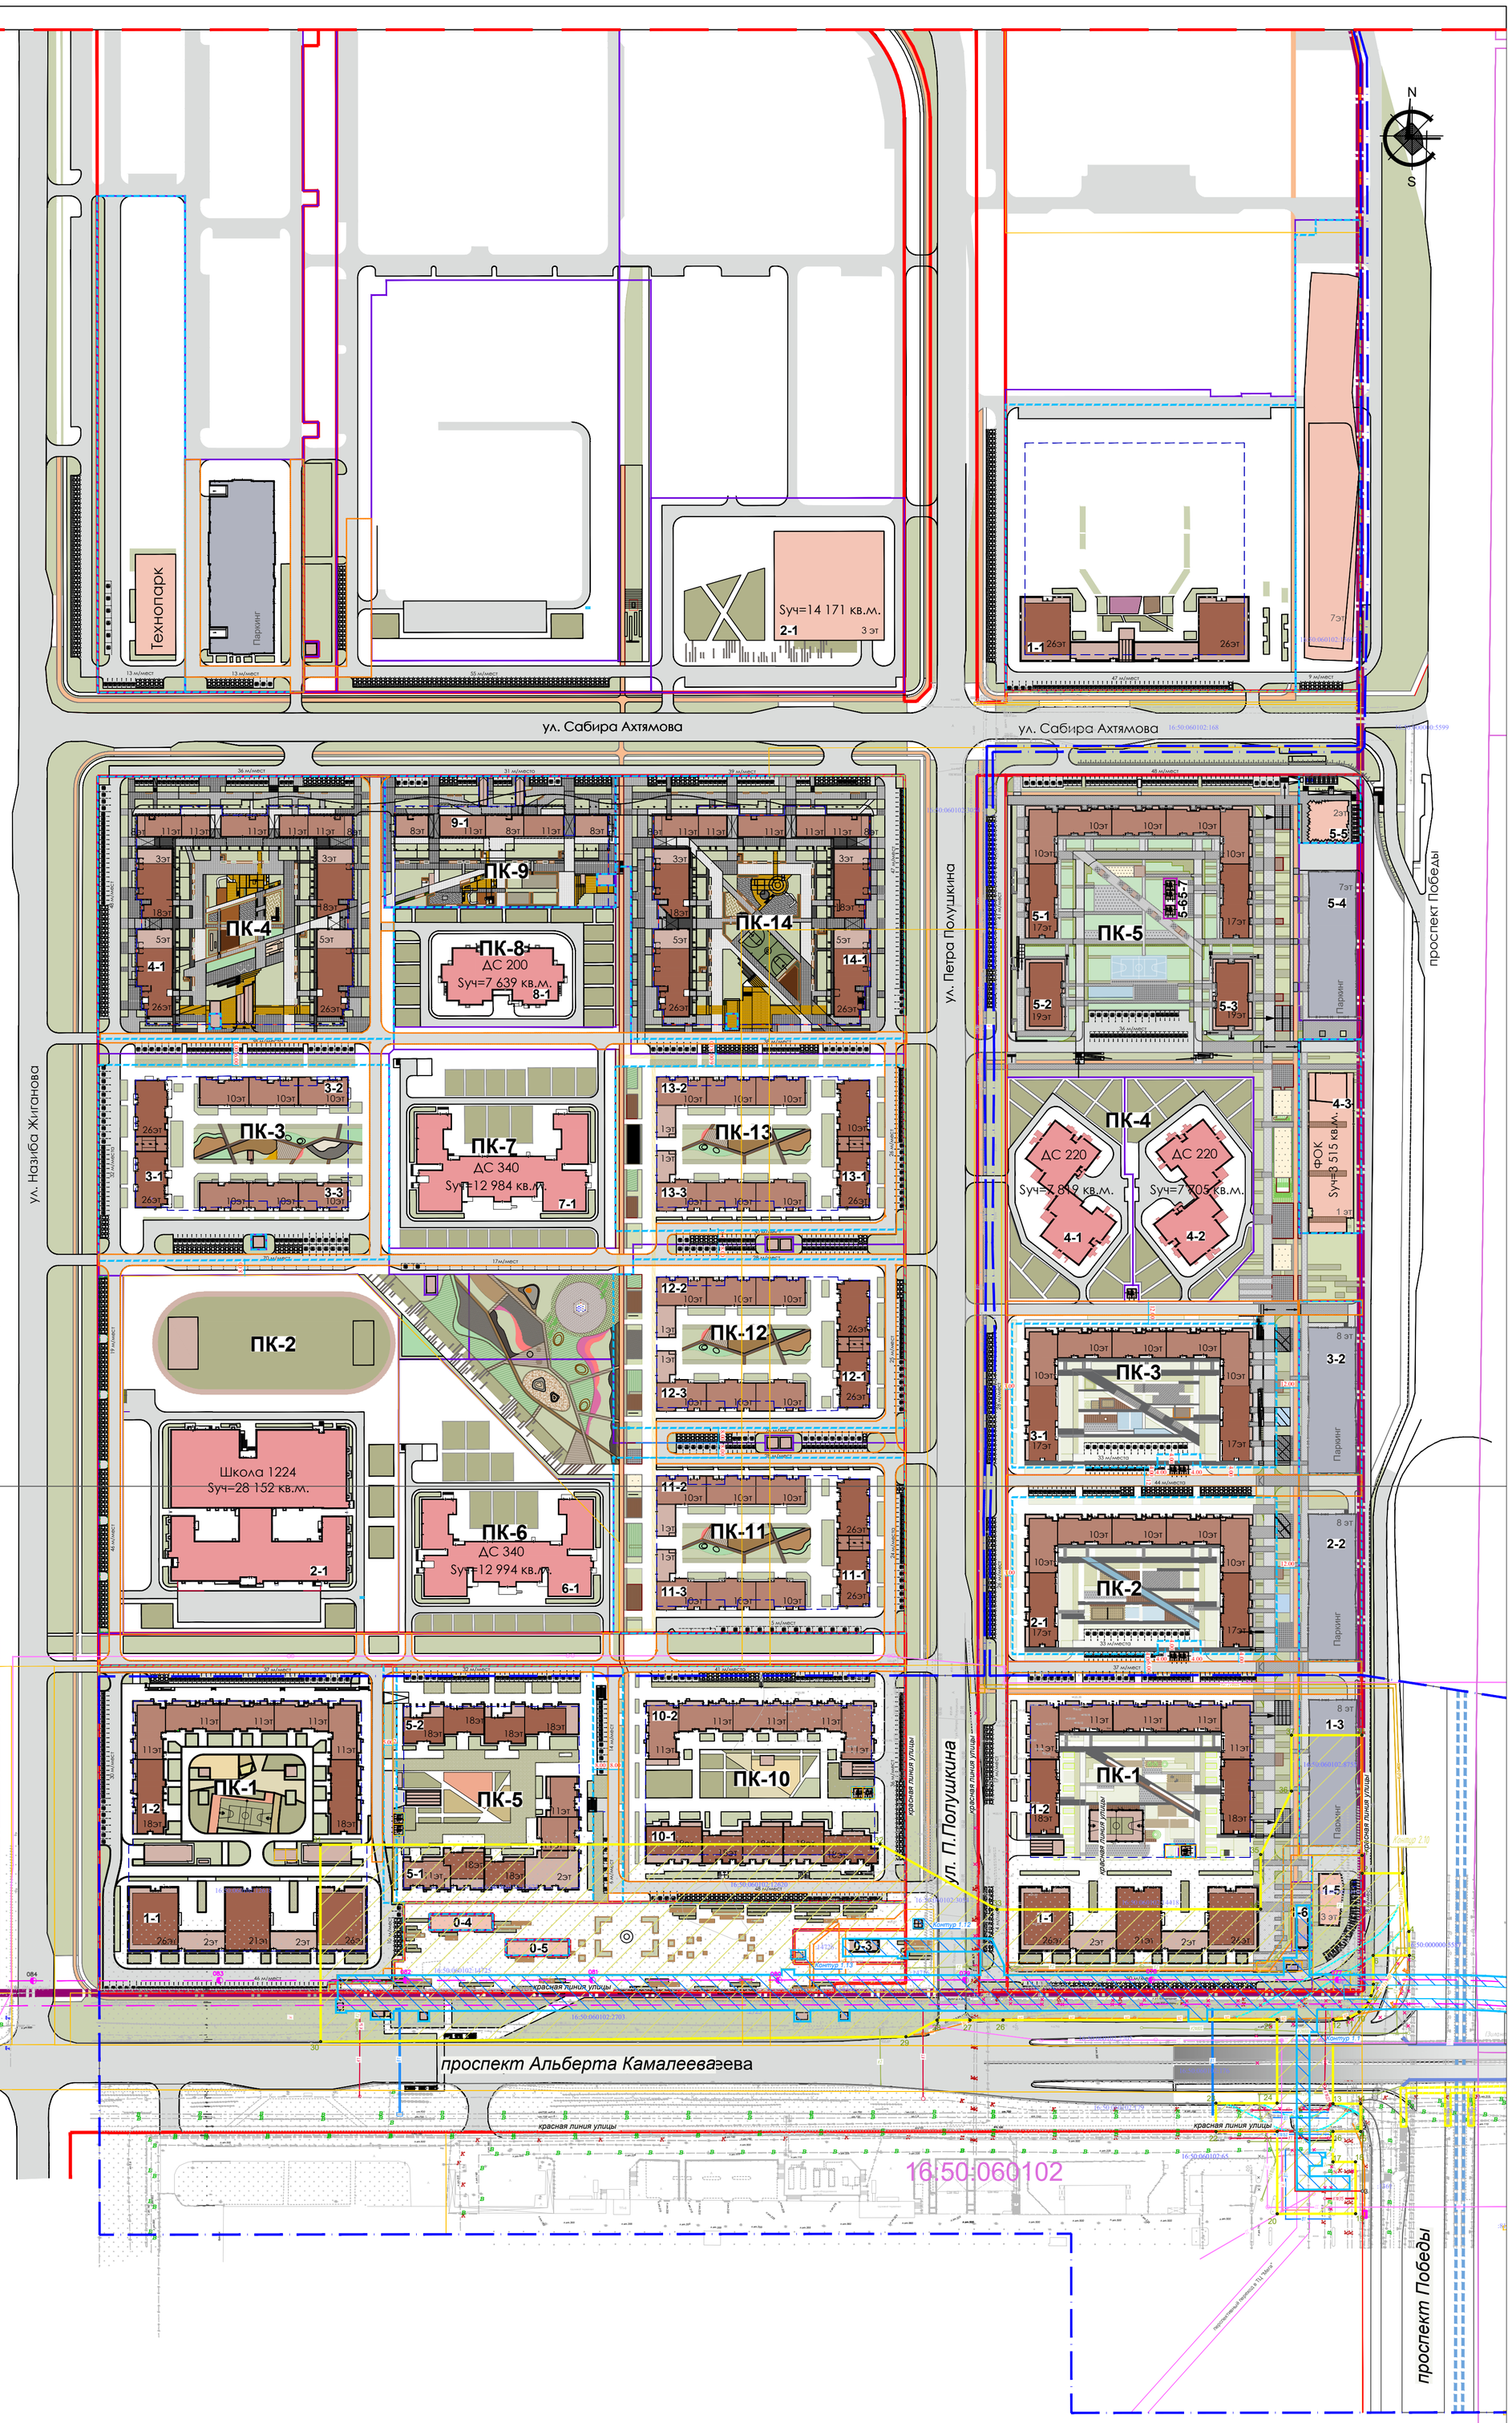

УСЛОВНЫЕ ОБОЗНАЧЕНИЯ

	Граница проекта планировки
	Действующие красные линии
	Действующие красные линии, подлежащие отмене
	Устанавливаемые красные линии
2	Характерные точки красных линий, в том числе точки начала и окончания красных линий
	Граница кадастровых кварталов
	Граница земельных участков, учтенных в ЕГРН
16:50:150305	Номер кадастрового квартала
16:50:150305:390	Номер кадастрового участка
Контур 12	Граница зоны и номер контура планируемого размещения линейного объекта на период эксплуатации (подземные и надземные сооружения)
47	Характерная точка контура планируемого размещения линейного объекта на период эксплуатации (подземные и надземные сооружения)
Контур 12	Граница зоны и номер контура планируемого размещения линейного объекта на период строительства
47	Характерная точка контура планируемого размещения линейного объекта на период строительства
	Существующая улично дорожная сеть
	Эстакады, мосты
	Перекладка улично-дорожной сети на период строительства метрополитена
	Проектируемая улично дорожная сеть
	Эстакады, мосты (проектируемые)
	Надземные пешеходные переходы
	Трамвайные пути
	Ось проектируемой трассы метрополитена
031	Пикетаж проектируемой трассы метрополитена
	Существующие сети теплоснабжения
	Демонтируемые сети теплоснабжения
	Проектируемые сети теплоснабжения
	Существующие сети газоснабжения низкого давления
	Существующие сети газоснабжения высокого давления II кат.
	Существующие сети газоснабжения высокого давления I кат.
	Демонтируемые сети газоснабжения
	Проектируемые сети газоснабжения низкого давления
	Проектируемые сети газоснабжения высокого давления II кат.
	Проектируемые сети газоснабжения высокого давления I кат.
	Проектируемая стена из буросекущих железобетонных свай
	Существующие сети водоснабжения
	Демонтируемые сети водоснабжения
Д	Проектируемые сети водоснабжения
	Существующие сети хозяйственно-бытовой канализации
	Демонтируемые сети хозяйственно-бытовой канализации
Кх	Проектируемые сети хозяйственно-бытовой канализации
Кх	Проектируемые сети напорной хозяйственно-бытовой канализации
	Существующие сети ливневой канализации
	Демонтируемые сети ливневой канализации
Кд	Проектируемые сети ливневой канализации
Кд	Проектируемые сети напорной ливневой канализации
	Существующие сети электроснабжения
	Демонтируемые сети электроснабжения
	Проектируемые сети электроснабжения
	Существующие сети наружного освещения
	Демонтируемые сети наружного освещения
	Проектируемые сети наружного освещения
	Существующие сети связи
	Демонтируемые сети связи
	Проектируемые сети связи

Примечание: Информация об объектах метрополитена, в том числе инженерной инфраструктуре, относящаяся к информации ограниченного доступа, представлена в Томе 3 материалов по обоснованию проекта ПМ ГО ЧС с грифом "секретно".

Схема соединения листов

Взам. инв. №

Подпись и дата

Инв. № подл.

Линия соединения листов

Лист 1А

Лист 1

Изм.	Кол.	Лист	№ док.	Подпись	Дата

ГМ

лист 1А

формат А0